

DETAL SUFITU PODWIESZANEGO –TYP S1, S3, S4
–SPOSÓB ŁĄCZENIA PRZY ŚCIANIE ZA POMOCĄ KĄTOWNIKA

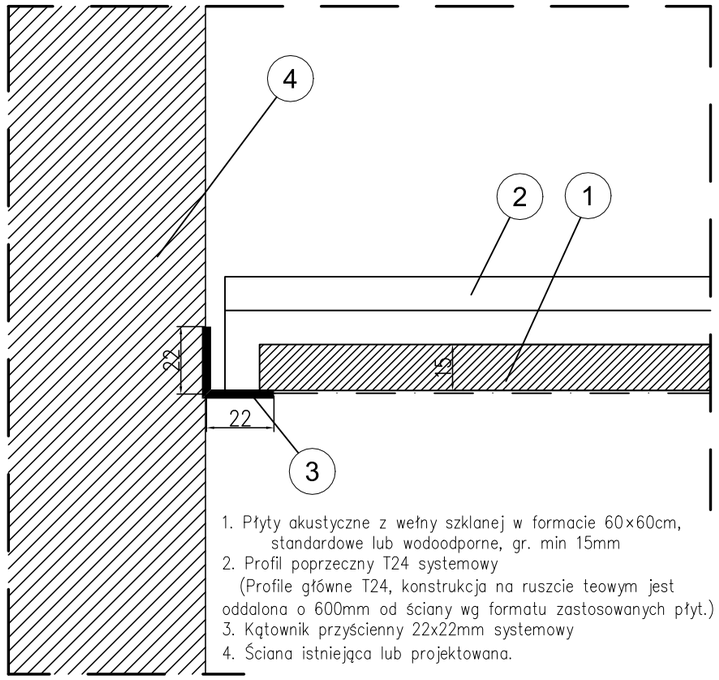


1. Płyty akustyczne z wełny szklanej w formacie 60×60cm, standardowe lub wodoodporne, gr. min 15mm
2. Profil poprzeczny T24 systemowy (Profile główne T24, konstrukcja na ruszcie teowym jest oddalona o 600mm od ściany wg formatu zastosowanych płyt.)
3. Kątownik przyścienny 22x22mm systemowy
4. Ściana istniejąca lub projektowana.

DETAL SUFITU PODWIESZANEGO –TYP S1, S3, S4
–SPOSÓB ŁĄCZENIA PRZY ŚCIANIE ZA POMOCĄ PROFILA DYSTANSOWEGO

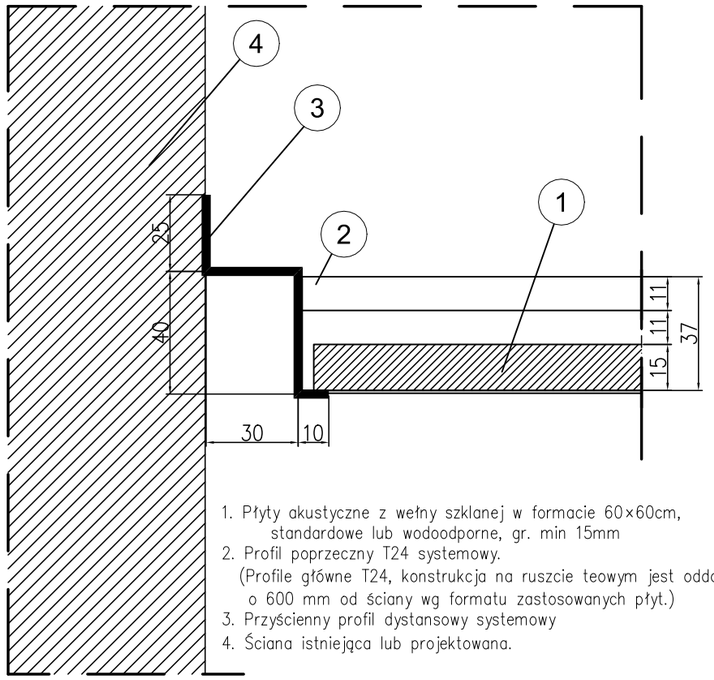


1. Płyty akustyczne z wełny szklanej w formacie 60×60cm, standardowe lub wodoodporne, gr. min 15mm
2. Profil poprzeczny T24 systemowy. (Profile główne T24, konstrukcja na ruszcie teowym jest oddalona o 600 mm od ściany wg formatu zastosowanych płyt.)
3. Przyścienny profil dystansowy systemowy
4. Ściana istniejąca lub projektowana.

DETAL SUFITU PODWIESZANEGO –TYP S1, S3, S4
–SPOSÓB ŁĄCZENIA PRZY ŚCIANIE, WYKOŃCZENIE Z PŁYTY GK
(W MIEJSCACH INSTALACJI LUB LOKALNYCH OBNIŻEŃ)

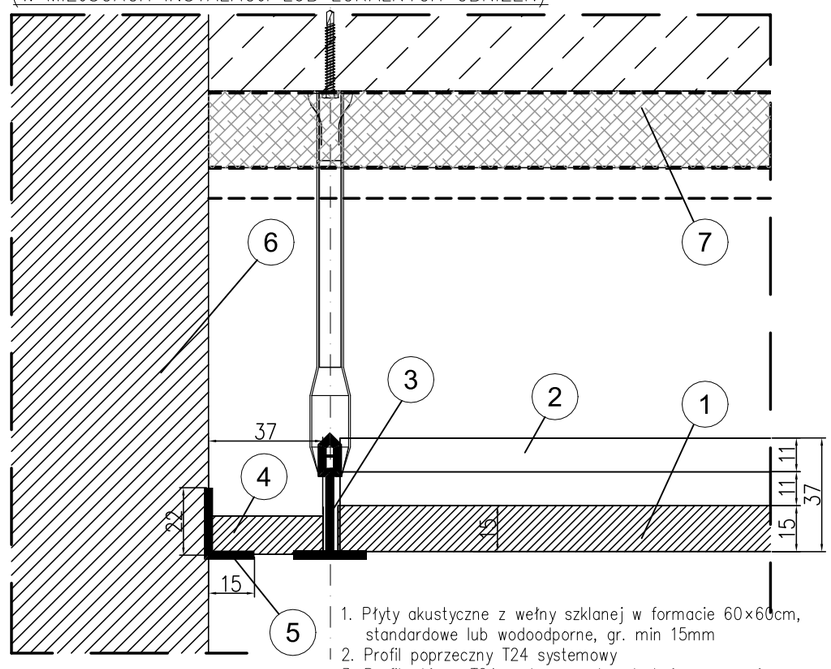

1. Płyty akustyczne z wełny szklanej w formacie 60×60cm, standardowe lub wodoodporne, gr. min 15mm
2. Profil poprzeczny T24 systemowy
3. Profil główny T24 systemowy, konstrukcja na ruszcie teowym wg formatu zastosowanych płyt.
4. Płyta Karton–Gips przy ścianie 12,5mm.
5. Kątownik przyścienny 15x22mm systemowy.
6. Ściana istniejąca lub projektowana.
7. Natrysk ogniochronny na spodzie stropu; grubość wg klasyfikacji systemu (typowo ok. 25-35 mm); klasa reakcji na ogień A1 lub A2–s1,d0; odporność dla stropu REI 60.

DETAL SUFITU PODWIESZANEGO –TYP S1,S3, S4
–SPOSÓB ŁĄCZENIA DO ISTNIEJĄCEGO STROPU

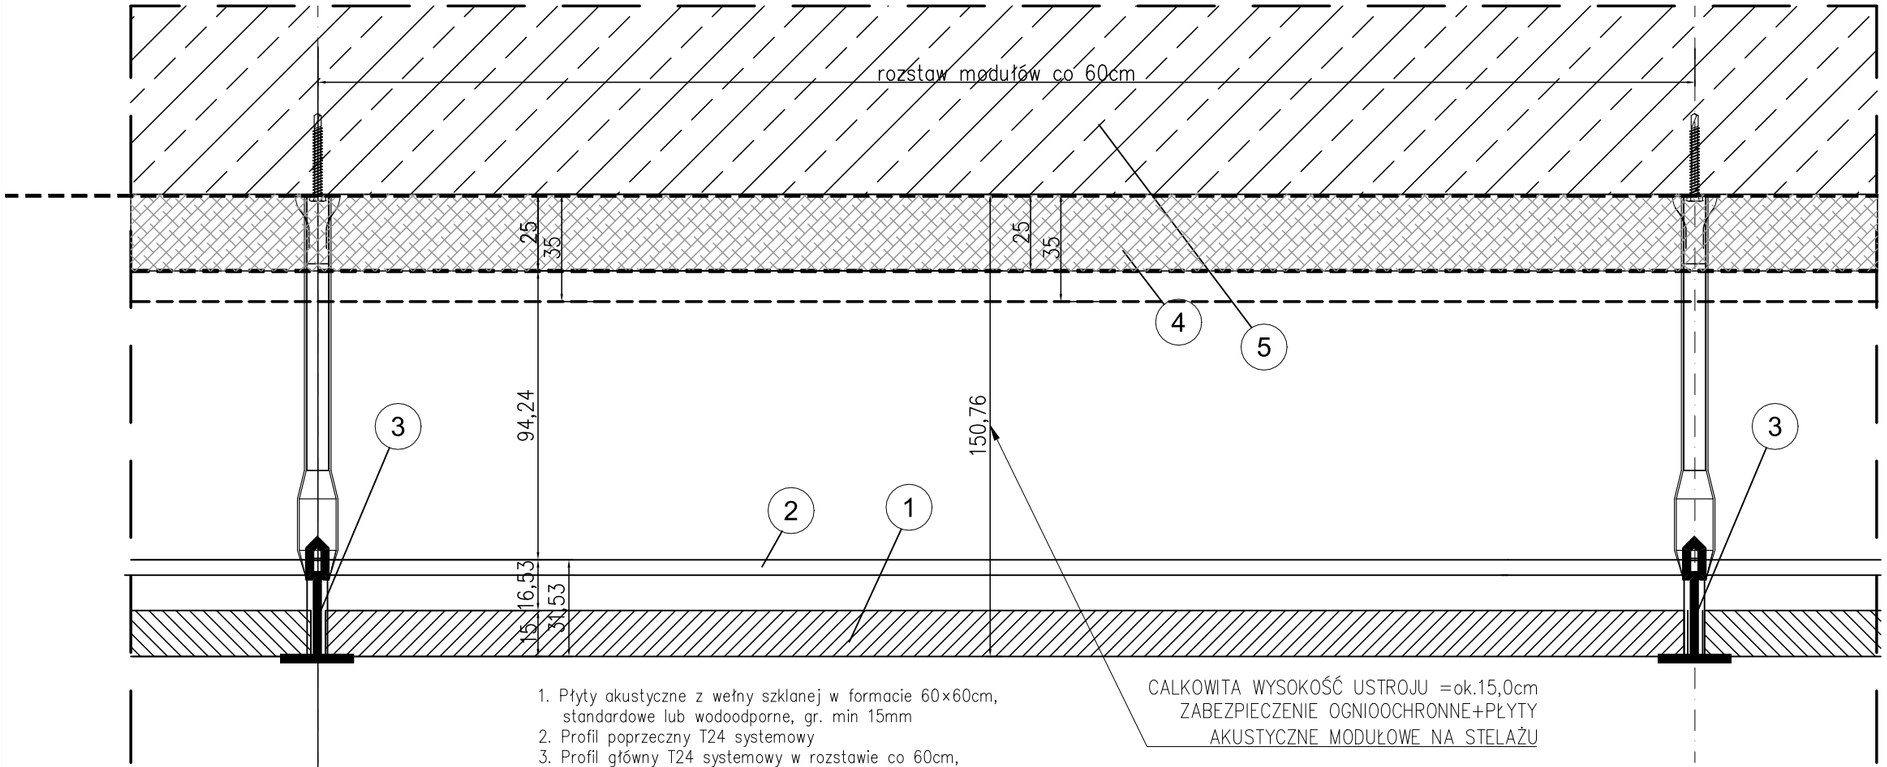

CALKOWITA WYSOKOŚĆ USTROJU =ok.15,0cm
ZABEZPIECZENIE OGNIOOCHRONNE+PŁYTY
AKUSTYCZNE MODUŁOWE NA STELAŻU

1. Płyty akustyczne z wełny szklanej w formacie 60×60cm, standardowe lub wodoodporne, gr. min 15mm
2. Profil poprzeczny T24 systemowy
3. Profil główny T24 systemowy w rozstawie co 60cm,
4. Natrysk ogniochronny na spodzie stropu; grubość wg klasyfikacji systemu (typowo ok. 25-35 mm); klasa reakcji na ogień A1 lub A2–s1,d0; odporność ogniowa REI 60 dla stropu; warstwa ciągła, bez przerw, obejmująca także belki i żebra; wykonanie zgodnie z kartą techniczną producenta.
5. Strop właściwy konstrukcyjny.

UWAGI
1. Wszystkie wymiary NALEŻY BEZWZGLĘDNIE SPRAWDZIĆ NA BUDOWIE przed przystąpieniem do prac budowlanych i montażowych.
2. Wszystkie wymiary podano w centymetrach, poziomy w metrach.
3. Rysunki budowlane rozpatrywać łącznie z rysunkami konstrukcji, branżowymi instalacji elektrycznych oraz sanitarnych
4. Ewentualne wątpliwości i problemy zgłaszać projektantom.

temat. PRZEBUDOWA I REMONT BUDYNKU, WRAZ ZE ZMIANĄ SPOSOBU UŻYTKOWANIA PRZYZIEMIA (PARTERU), PIWNICY DLA INWESTYCJI POD NAZWĄ: „PRZEBUDOWA PRZYZIEMIA BUDYNKU COLLEGIUM IURIDICUM I ZAGOSPODAROWANIE PRZESTRZENI WRAZ Z ARANŻACJĄ EKSPOZYCJI MUZEUM UNIWERSYTETU IM. ADAMA MICKIEWICZA W POZNANIU"

LSPROJEKT PRACOWNIA ARCHITEKTONICZNA Sp.z o.o.Sp.k.
NIP: 8943140693, REGON: 383080143, adres: ul. Jana Mydlarskiego 19, 54-079 Wrocław
tel.biuro. 607 725 026, kom. 603 950 959, e-mail: biuro@lsprojekt.pl www.lsprojekt.pl

inwestor: Uniwersytet im.Adama Mickiewicza w Poznaniu, ul.Wieniawskiego 1, 61–712 Poznań

lokalizacja: działki nr 34/2, 33/2, obręb 51, ul.Święty Marcin 90, 61–809 Poznań

tytuł rys. PROJEKT WYKONAWCZY
DETAL SUFITU PODWIESZANEGO–TYP S1,S3,S4

branża		
ARCHITEKTURA	PROJEKTANT: mgr inż. arch Łukasz Szleper nr upr. 40/09/DOIA	podpis:
	SPRAWDZAJĄCY: mgr inż.arch Ewa Stryczek–Smolakowska nr upr. 13/99/DUW	podpis:
	OPRACOWANIE: mgr inż. arch. Małgorzata Rydlicka	podpis:

skala rys.	data	nr rys.
1: 2	30.06.2026r.	D–21