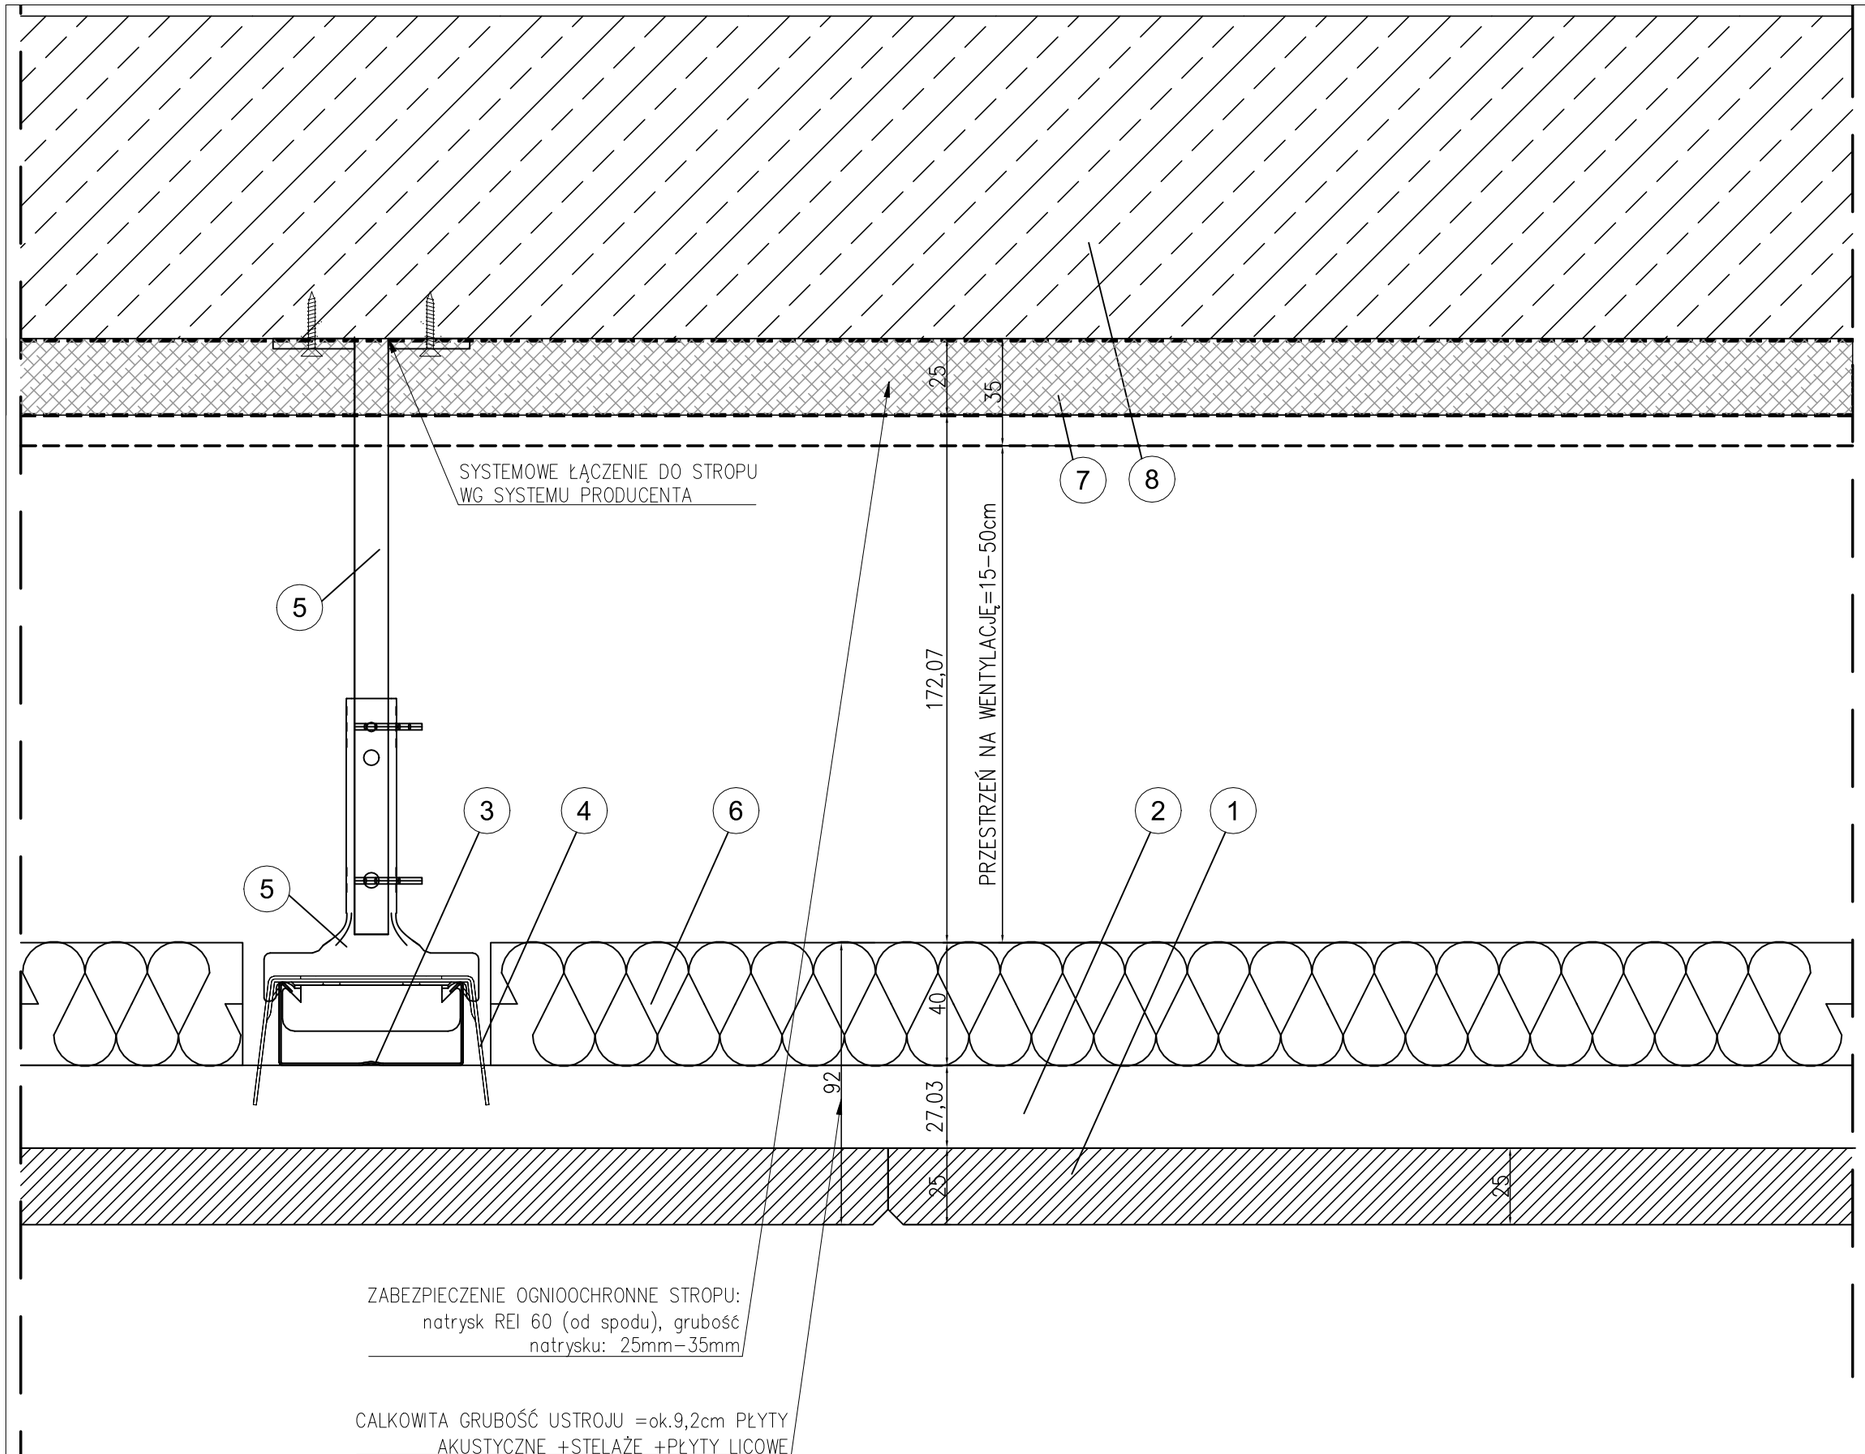


1. Warstwa wierzchnia: płyty akustyczne z wełny drzewnej w formacie 60x120 cm, gr. 25mm, układane w mijankę, faktura włóknista ok. 1 mm grubości, kolor biały, krawędzie płyt ścięte/fazowane w całości zakrywające konstrukcję.
2. Profil montażowy poprzeczny typu C, rozstaw co 300 mm
3. Profil montażowy główny typu C, rozstaw co 900 mm
4. Systemowy łącznik X Plus.
5. Systemowy wieszak noniuszowy górny i dolny, możliwy do regulacji wysokości, podwieszający profile C poprzeczne, rozstaw co 900 mm.
6. Warstwa rdzenia akustycznego: płyty akustyczne w formacie 60x120cm, gr.40mm.
7. Natrysk ogniochronny na spodzie stropu; grubość wg klasyfikacji systemu (typowo ok. 25-35 mm); klasa reakcji na ogień A1 lub A2-s1,d0; odporność ogniowa REI 60 dla stropu; warstwa ciągła, bez przerw, obejmująca także belki i żebra; wykonanie zgodnie z kartą techniczną producenta.
8. Strop właściwy konstrukcyjny.

UWAGI
1. Wszystkie wymiary NALEŻY BEZWZGLĘDNIE SPRAWDZIĆ NA BUDOWIE przed przystąpieniem do prac budowlanych i montażowych.
2. Wszystkie wymiary podano w centymetrach, poziomy w metrach.
3. Rysunki budowlane rozpatrywać łącznie z rysunkami konstrukcji, branżowymi instalacji elektrycznych oraz sanitarnych
4. Ewentualne wątpliwości i problemy zgłaszać projektantom.

temat. PRZEBUDOWA I REMONT BUDYNKU, WRAZ ZE ZMIANĄ SPOSOBU UŻYTKOWANIA PRZYZIEMIA (PARTERU), PIWNICY DLA INWESTYCJI POD NAZWĄ: „PRZEBUDOWA PRZYZIEMIA BUDYNKU COLLEGIUM IURIDICUM I ZAGOSPODAROWANIE PRZESTRZENI WRAZ Z ARANŻACJĄ EKSPOZYCJI MUZEUM UNIWERSYTETU IM. ADAMA MICKIEWICZA W POZNANIU"

LSPROJEKT PRACOWNIA ARCHITEKTONICZNA Sp.z o.o.Sp.k.
NIP: 8943140693, REGON: 383080143, adres: ul. Jana Mydlarskiego 19, 54-079 Wrocław
tel.biuro. 607 725 026, kom. 603 950 959, e-mail: biuro@lsprojekt.pl www.lsprojekt.pl

inwestor: Uniwersytet im.Adama Mickiewicza w Poznaniu
ul.Wieniawskiego 1, 61-712 Poznań

lokalizacja: działki nr 34/2, 33/2, obręb 51,
ul.Święty Marcin 90, 61-809 Poznań

tytuł rys. PROJEKT WYKONAWCZY
DETAL SUFITU PODWIESZANEGO -TYP S2

branża	PROJEKTANT: mgr inż. arch Łukasz Szleper nr upr. 40/09/DOIA	podpis:
ARCHITEKTURA	SPRAWDZAJĄCY: mgr inż.arch Ewa Stryczek-Smolakowska nr upr. 13/99/DUW	podpis:
	OPRACOWANIE: mgr inż. arch. Małgorzata Rydlicka	podpis:
skala rys. 1:2	data 30.06.2026r.	nr rys. D-22