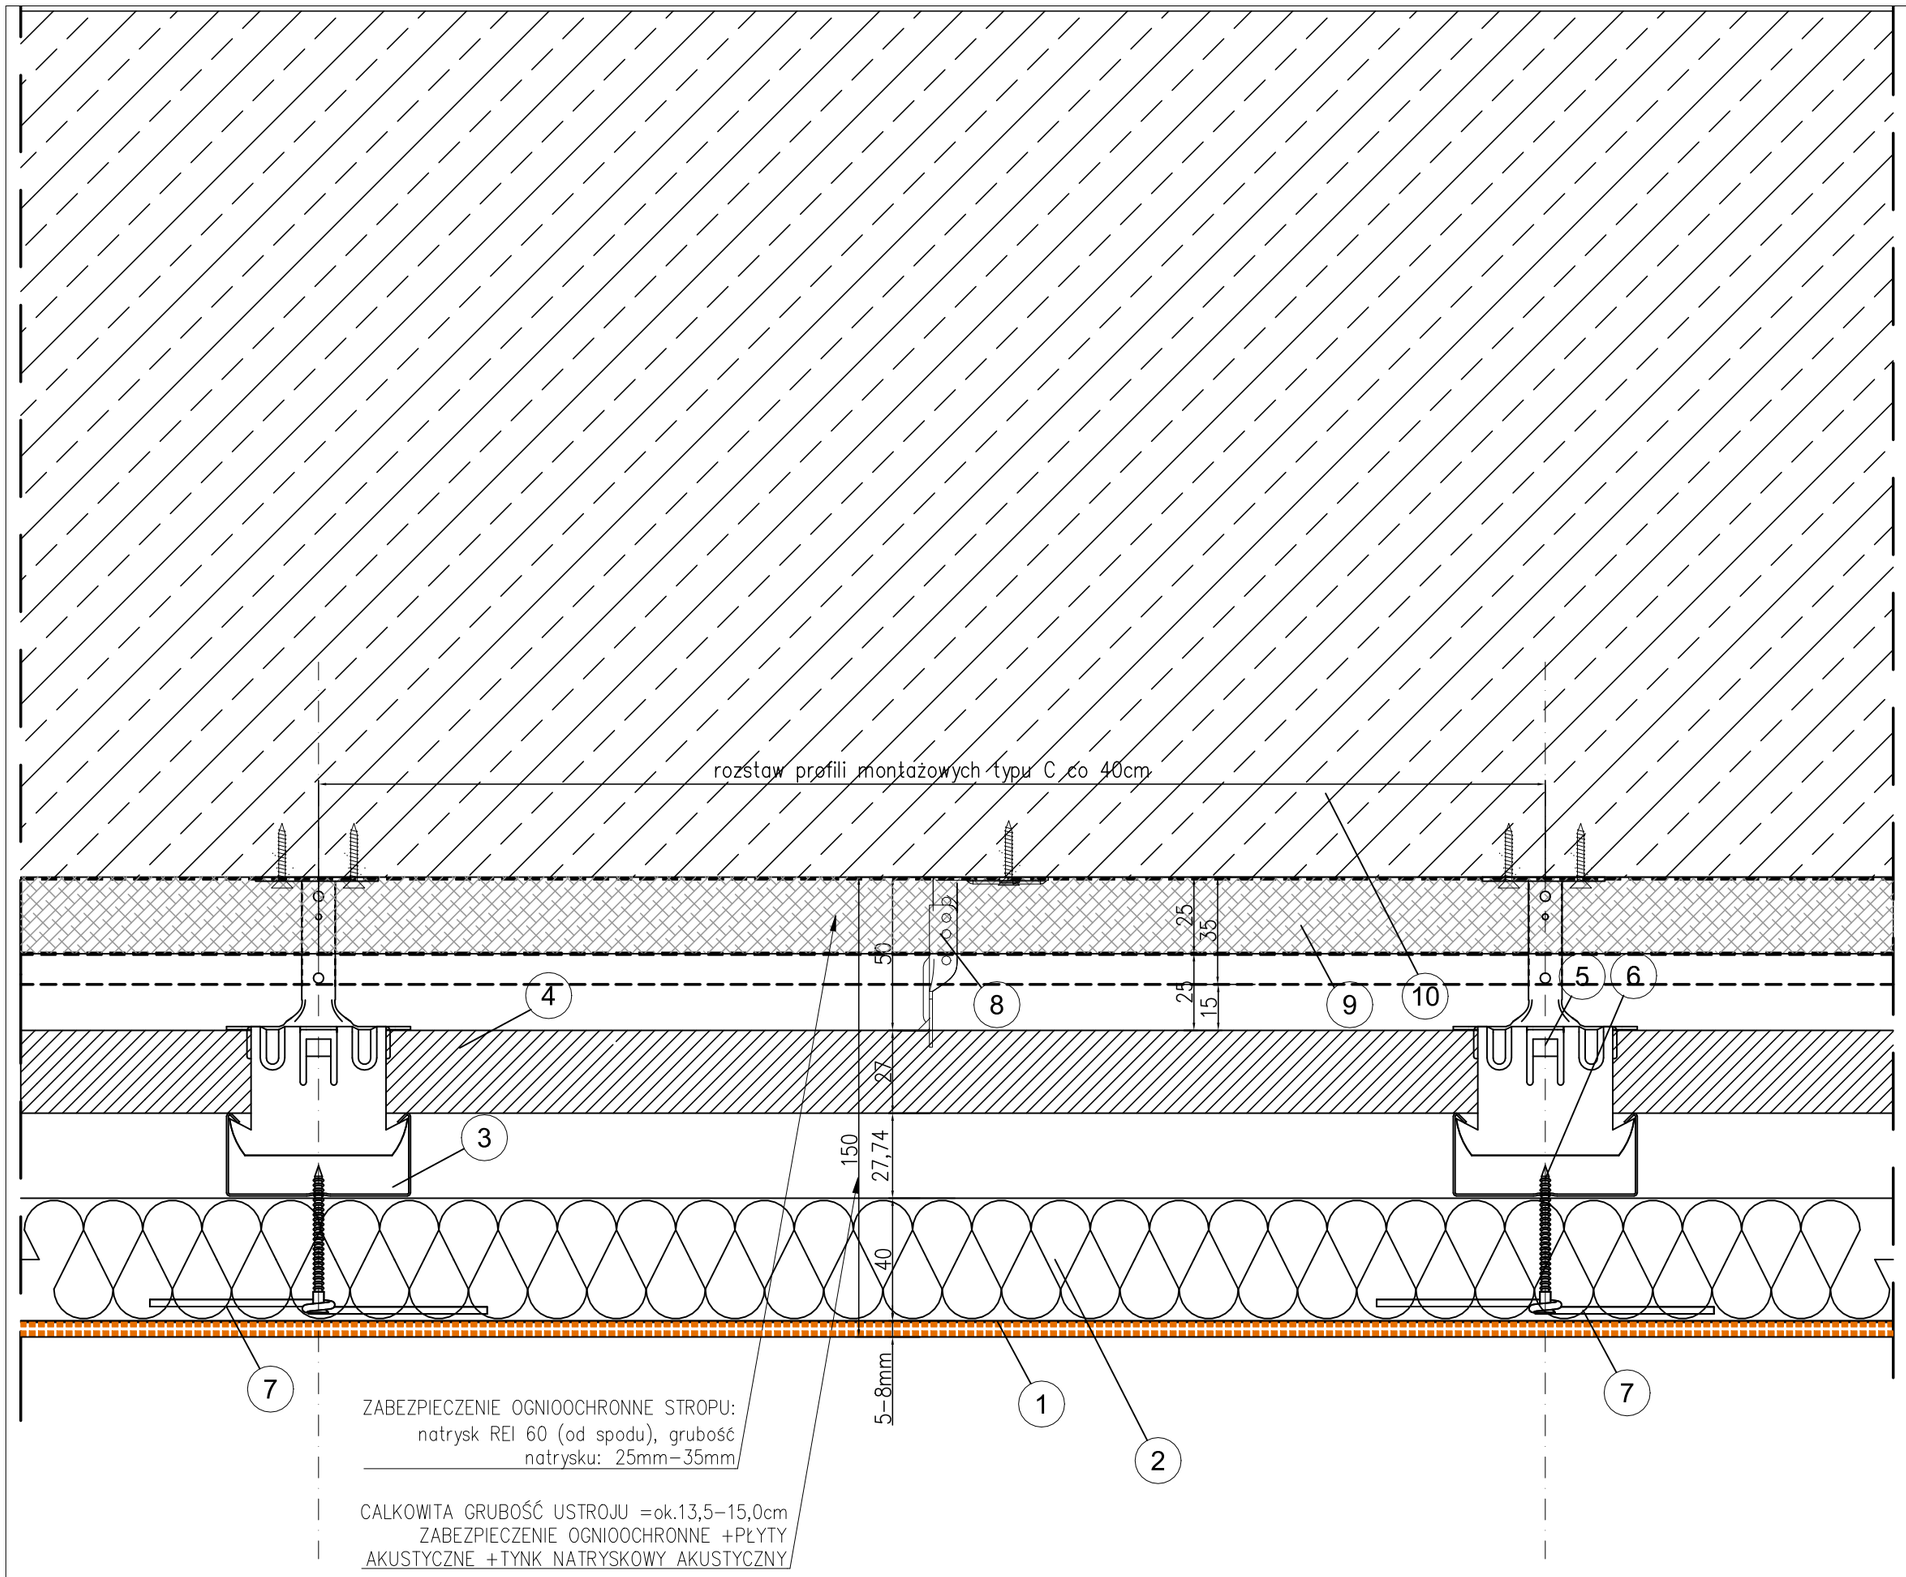


1. Warstwa wierzchnia: tynk cienkowarstwowy, natryskowy, gr. 5-8 mm, kolor biały /ecru wg badan stratygraficznych, powierzchnia jednolita, bez spoinowa, bez widocznego modułu.
2. Płyta akustyczna z wełny szklanej 40 mm, montowana do rusztu (bez klejenia do natrysku ogniochronnego)
3. Profil montażowy typu C, co 400 mm
4. Profil montażowy typu C, co 1200 mm
5. Systemowy łącznik X Plus
6. Wkręt montażowy
7. Specjalna podkładka do płyt,
8. Dodatkowo wieszaki noniuszowe podwieszające profileC podłużne.
9. Natrysk ogniochronny na spodzie stropu; grubość wg klasyfikacji systemu (typowo ok. 25-35 mm); klasa reakcji na ogień A1 lub A2-s1,d0; odporność ogniowa REI 60 dla stropu; warstwa ciągła, bez przerw, obejmująca także belki i żebra; wykonanie zgodnie z kartą techniczną producenta.
10. Strop właściwy konstrukcyjny.

UWAGI
1. Wszystkie wymiary NALEŻY BEZWZGLĘDNIE SPRAWDZIĆ NA BUDOWIE przed przystąpieniem do prac budowlanych i montażowych.
2. Wszystkie wymiary podano w centymetrach, poziomy w metrach.
3. Rysunki budowlane rozpatrywać łącznie z rysunkami konstrukcji, branżowymi instalacji elektrycznych oraz sanitarnych
4. Ewentualne wątpliwości i problemy zgłaszać projektantom.

temat. PRZEBUDOWA I REMONT BUDYNKU, WRAZ ZE ZMIANĄ SPOSOBU UŻYTKOWANIA PRZYZIEMIA (PARTERU), PIWNICY DLA INWESTYCJI POD NAZWĄ: „PRZEBUDOWA PRZYZIEMIA BUDYNKU COLLEGIUM IURIDICUM I ZAGOSPODAROWANIE PRZESTRZENI WRAZ Z ARANŻACJĄ EKSPOZYCJI MUZEUM UNIWERSYTETU IM. ADAMA MICKIEWICZA W POZNANIU"

LSPROJEKT PRACOWNIA ARCHITEKTONICZNA Sp.z.o.o.Sp.k.
NIP: 8943140693, REGON: 383080143, adres: ul. Jana Mydlarskiego 19, 54-079 Wrocław
tel.biuro. 607 725 026, kom. 603 950 959, e-mail: biuro@lsprojekt.pl www.lsprojekt.pl

inwestor: Uniwersytet im.Adama Mickiewicza w Poznaniu ul.Wieniawskiego 1, 61-712 Poznań

lokalizacja: działki nr 34/2, 33/2, obręb 51, ul.Święty Marcin 90, 61-809 Poznań

tytuł rys. PROJEKT WYKONAWCZY
DETAL SUFITU PODWIESZANEGO -TYP S5

branża		
ARCHITEKTURA	PROJEKTANT: mgr inż. arch Łukasz Szleper nr upr. 40/09/DOIA	podpis:
	SPRAWDZAJĄCY: mgr inż.arch Ewa Stryczek-Smolakowska nr upr. 13/99/DUW	podpis:
	OPRACOWANIE: mgr inż. arch. Małgorzata Rydlicka	podpis:
skala rys. 1:2	data 30.06.2026r.	nr rys. D-23