

DETAL SUFITU PODWIESZANEGO – TYP S1,S3, S4 – SPOSÓB MONTAŻU OPRAW DO ISTNIEJĄCEGO STROPU

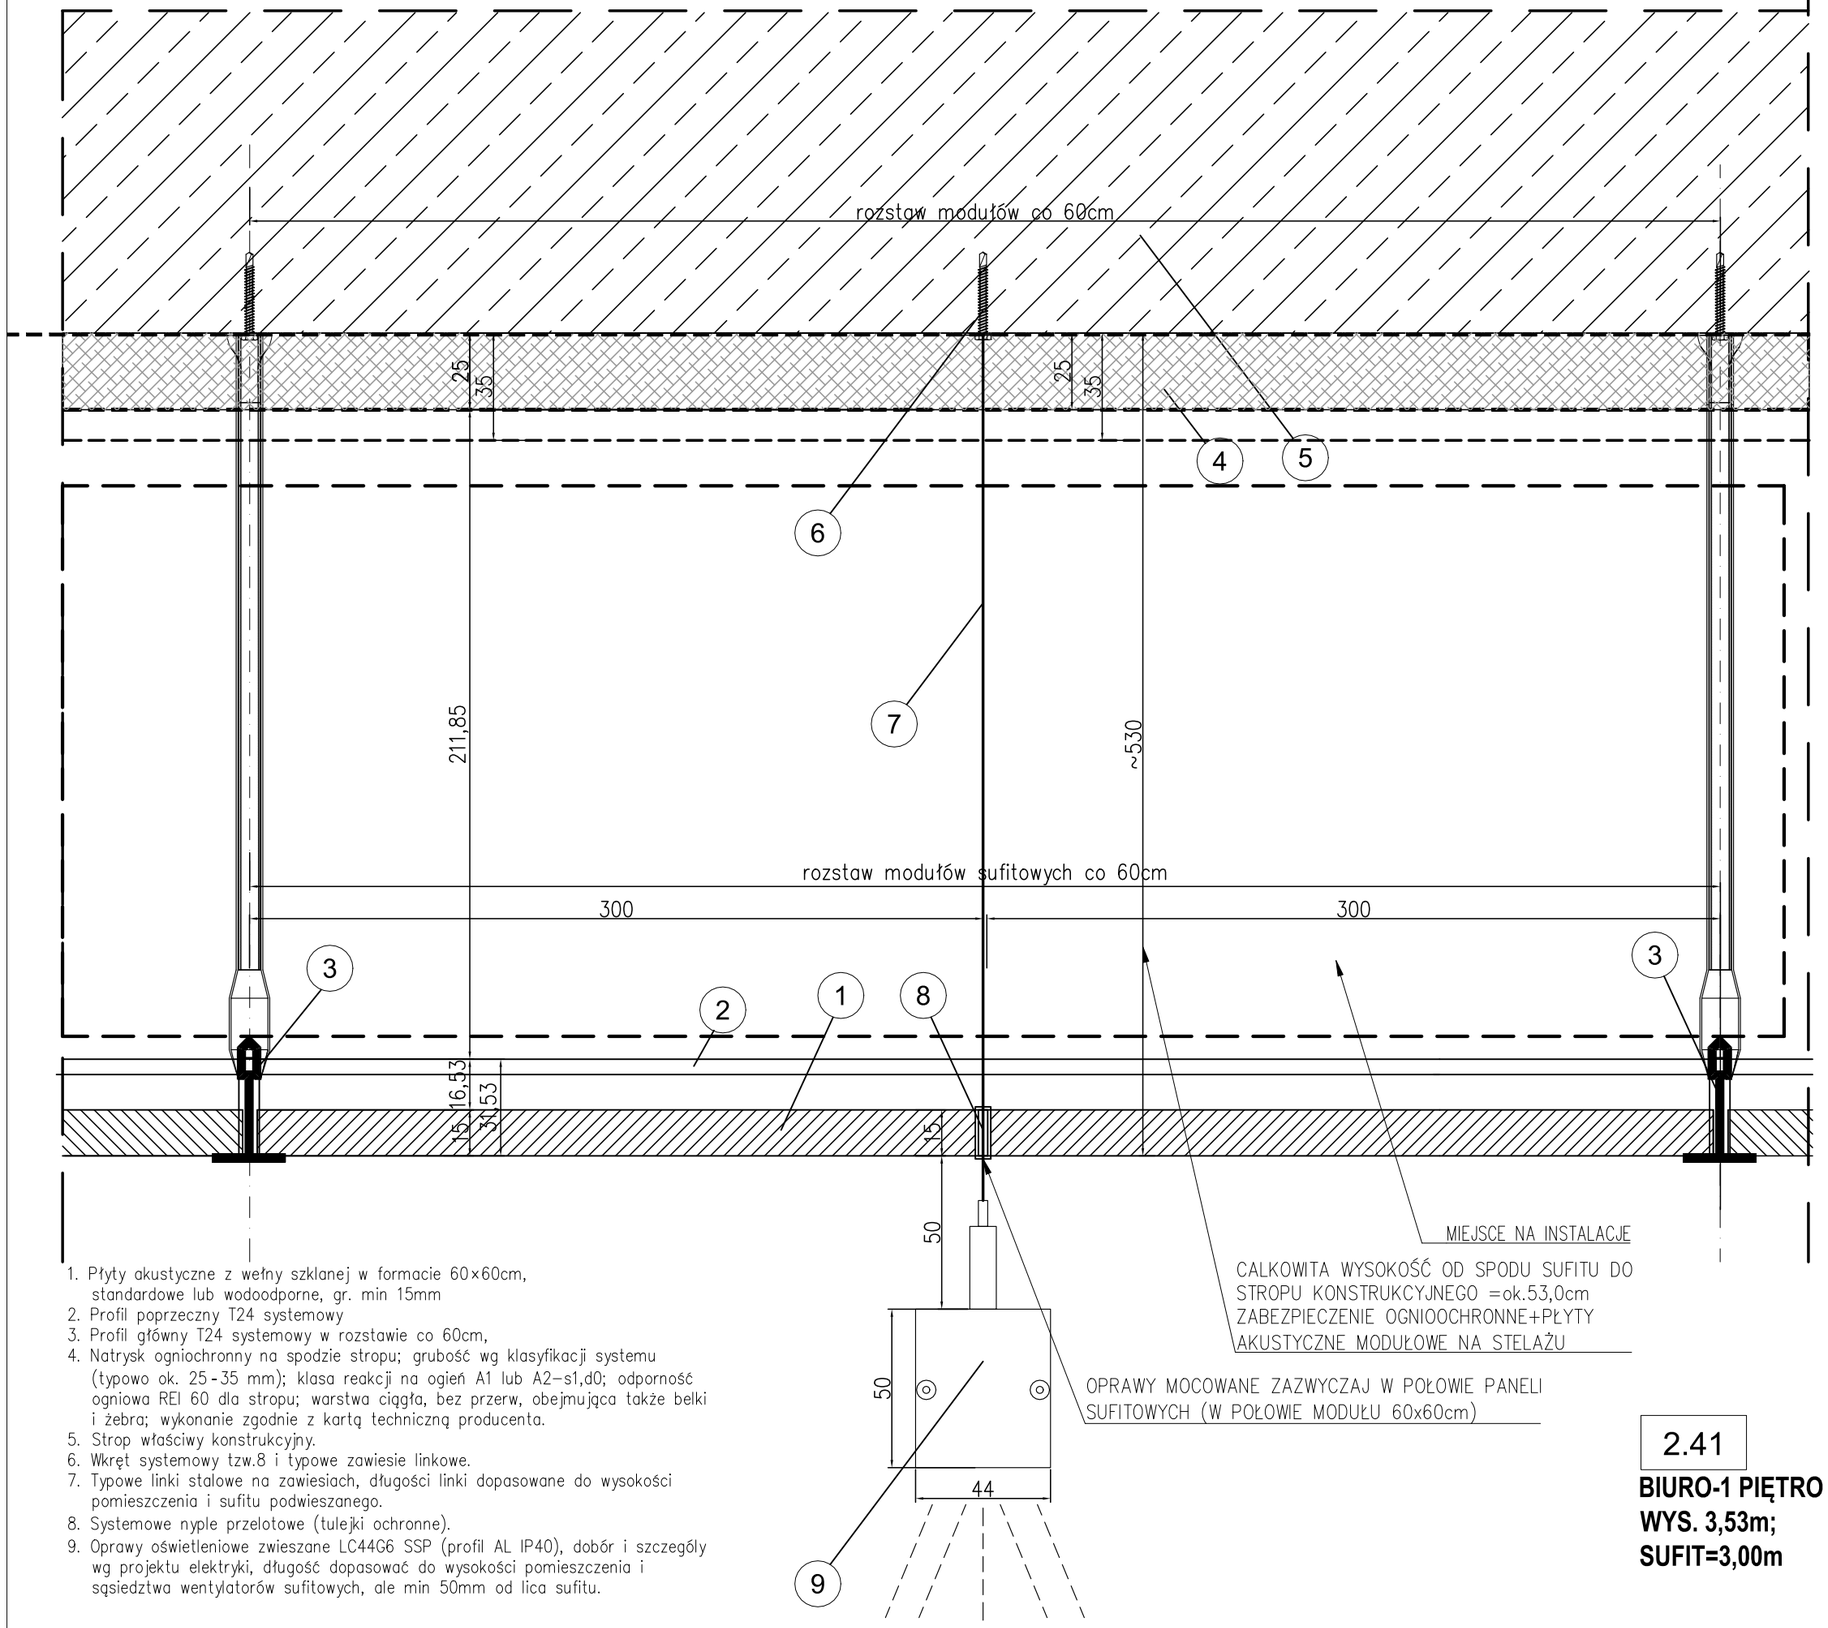


1. Płyty akustyczne z wełny szklanej w formacie 60×60cm, standardowe lub wodoodporne, gr. min 15mm
2. Profil poprzeczny T24 systemowy
3. Profil główny T24 systemowy w rozstawie co 60cm,
4. Natrysk ogniochronny na spodzie stropu; grubość wg klasyfikacji systemu (typowo ok. 25-35 mm); klasa reakcji na ogień A1 lub A2-s1,d0; odporność ogniowa REI 60 dla stropu; warstwa ciągła, bez przerw, obejmująca także belki i żebra; wykonanie zgodnie z kartą techniczną producenta.
5. Strop właściwy konstrukcyjny.
6. Wkręt systemowy tzw.8 i typowe zawiesie linkowe.
7. Typowe linki stalowe na zawiesiach, długości linki dopasowane do wysokości pomieszczenia i sufitu podwieszanego.
8. Systemowe nyple przelotowe (tulejki ochronne).
9. Oprawy oświetleniowe zwieszane LC44G6 SSP (profil AL IP40), dobór i szczegóły wg projektu elektryki, długość dopasować do wysokości pomieszczenia i sąsiedztwa wentylatorów sufitowych, ale min 50mm od lica sufitu.


1. Oprawy montować przy pomocy dostarczonych przesuwnych pozycjonerów z linką stalową (2szt na oprawę). Pozycjonery ustawić prostopadle do oprawy oraz sufitu.

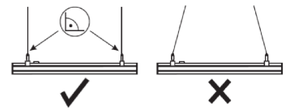

2. Jedną linkę należy przełożyć przez otwór w podsufitce (zawieszenie elektryczne), drugą poprzez uchwyt stropowy i nypel (zawieszenie zwykłe).

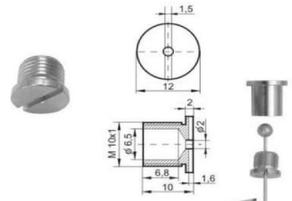

3. Regulacja długości linki odbywa się za pomocą pozycjonera umieszczonego przy oprawie (pozycjoner z wkrętem M4 wsuniętym w kanał od góry profilu).

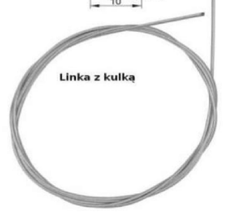

UWAGI

1. Wszystkie wymiary NALEŻY BEZWZGLĘDNIE SPRAWDZIĆ NA BUDOWIE przed przystąpieniem do prac budowlanych i montażowych.
2. Wszystkie wymiary podano w centymetrach, poziomy w metrach.
3. Rysunki budowlane rozpatrywać łącznie z rysunkami konstrukcji, branżowymi instalacji elektrycznych oraz sanitarnych.
4. Oprawy oświetleniowe montować do stropu konstrukcyjnego przy pomocy systemowych przesuwnych pozycjonerów z linką stalową (2szt na oprawę). Pozycjonery ustawić prostopadle do oprawy oraz sufitu. W przypadku dłuższych opraw, należy stosować więcej niż 2 punkty zawieszenia.
5. Zawiesia oprawy montowane są do stropu a linki które przechodzą przez sufit podwieszany należy dodatkowo zabezpieczyć poprzez nyple przelotowe (tulejki) aby nie uszkodzić płyt modułowych sufitu.
6. W przypadku krzyżowania się zawiesia oprawy z wentylacją mechaniczną należy wykonać obejście kanałów wentylacyjnych lub nieznacznie przesunąć oprawę w linii równoległej.
7. Ewentualne wątpliwości i problemy zgłaszać projektantom.

2.41

BIURO-1 PIĘTRO
WYS. 3,53m;
SUFIT=3,00m

temat. PRZEBUDOWA I REMONT BUDYNKU, WRAZ ZE ZMIANĄ SPOSOBU UŻYTKOWANIA PRZYZIEMIA (PARTERU), PIWNICY DLA INWESTYCJI POD NAZWĄ: „PRZEBUDOWA PRZYZIEMIA BUDYNKU COLLEGIUM IURIDICUM I ZAGOSPODAROWANIE PRZESTRZENI WRAZ Z ARANŻACJĄ EKSPOZYCJI MUZEUM UNIWERSYTETU IM. ADAMA MICKIEWICZA W POZNANIU"

LSPROJEKT PRACOWNIA ARCHITEKTONICZNA Sp.z o.o.Sp.k.
NIP: 8943140693, REGON: 383080143, adres: ul. Jana Mydlarskiego 19, 54-079 Wrocław
tel.biuro. 607 725 026, kom. 603 950 959, e-mail: biuro@lsprojekt.pl www.lsprojekt.pl

inwestor	Uniwersytet im.Adama Mickiewicza w Poznaniu ul.Wieniawskiego 1, 61–712 Poznań
lokalizacja	działki nr 34/2, 33/2, obręb 51, ul.Święty Marcin 90, 61–809 Poznań
tytuł rys.	PROJEKT WYKONAWCZY DETAL MONTAŻU OPRAWY OŚWIETLENIOWEJ

branża ARCHITEKTURA	PROJEKTANT: mgr inż. arch Łukasz Szleper nr upr. 40/09/DOIA	podpis:
	SPRAWDZAJĄCY: mgr inż.arch Ewa Stryczek-Smolakowska nr upr. 13/99/DUW	podpis:
	OPRACOWANIE: mgr inż. arch. Małgorzata Rydlicka	podpis:
skala rys. 1:2	data 30.06.2026r.	nr rys. D–24