


DETAL KOMINA DO PRZEMUROWANIA –FRAGMENT WIDOKU NA ELEWACJI OD STRONY PODWÓRZA, skala 1:10

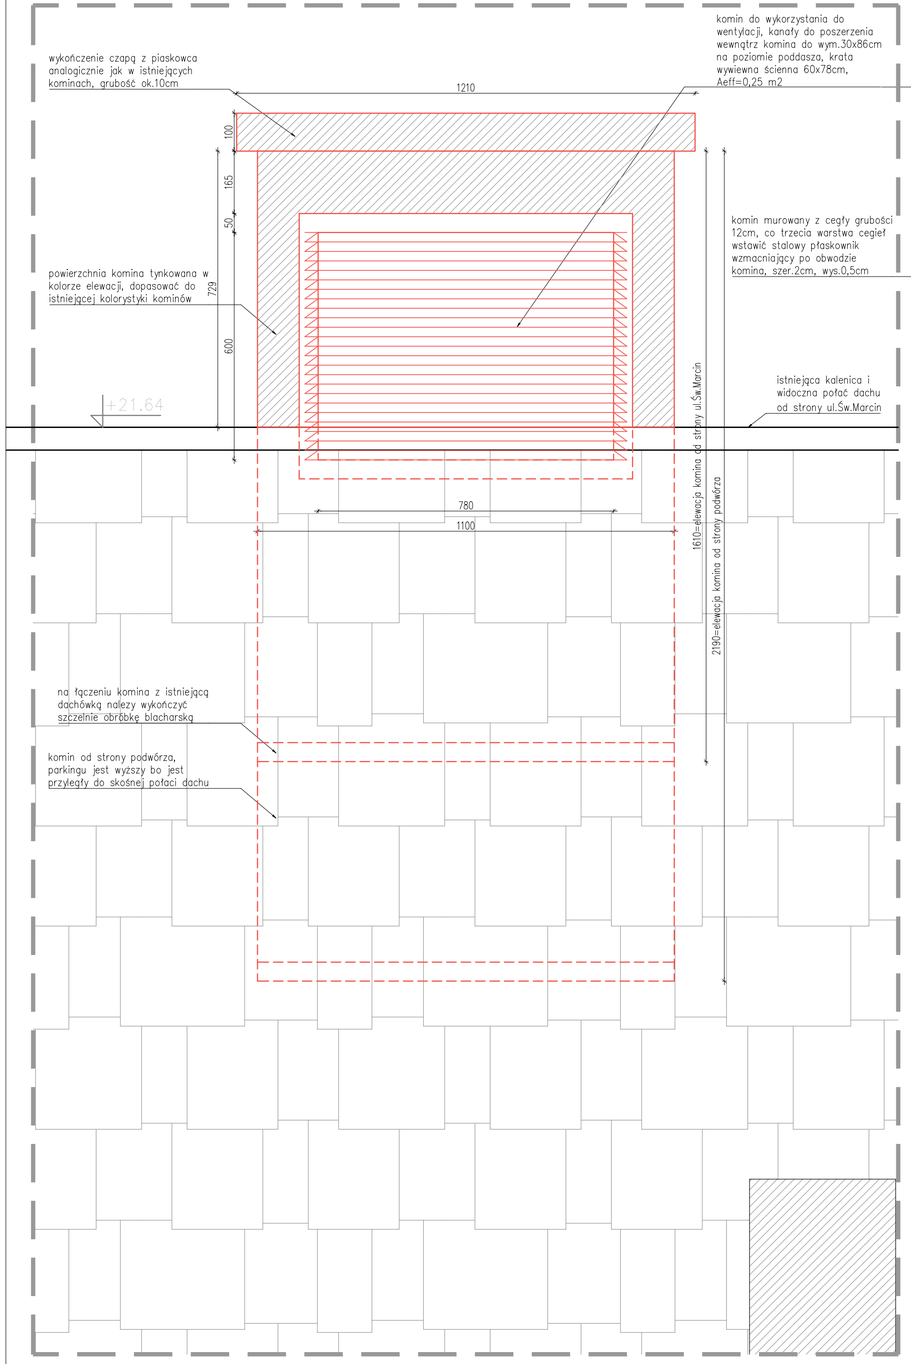


DETAL KOMINA DO PRZEMUROWANIA –FRAGMENT RZUTU PODDASZA, skala 1:10

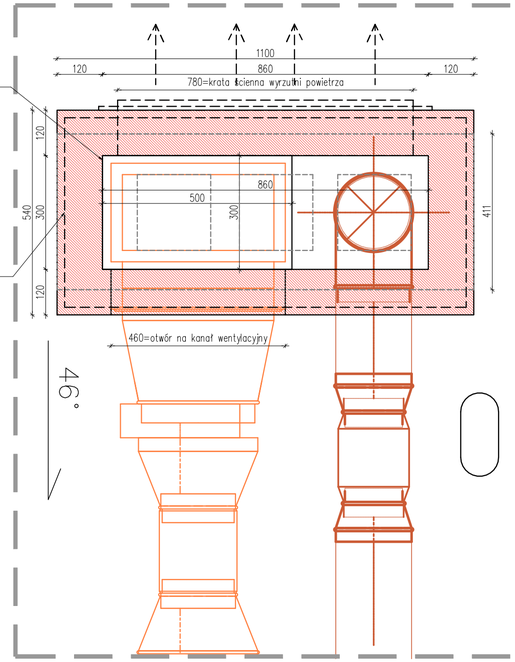

DETAL ISTNIEJĄCEGO KOMINA DO PRZEMUROWANIA –WYMIARY KOMINA NA RZUCIE PODDASZA, skala 1:10

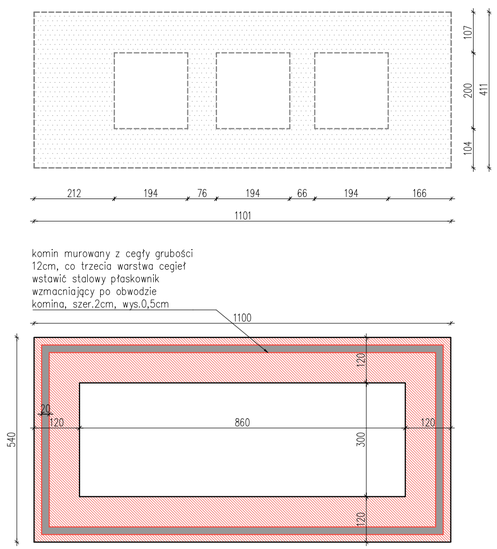

DETAL KOMINA DO PRZEMUROWANIA –FRAGMENT PRZEKROJU NA PODDASZU, skala 1:50

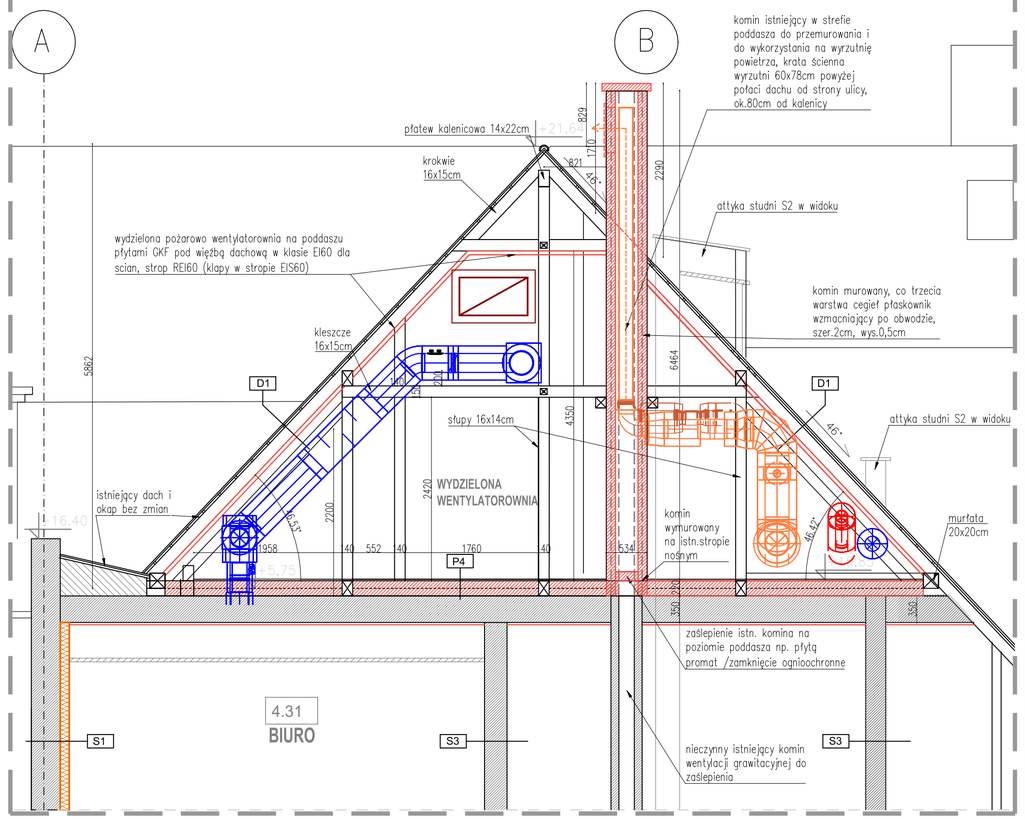

P4	Strop poddasza – ocieplenie od góry (piana mineralna) + system REI 60	
	(układ warstw od góry do dołu)	
	Lp.	**Warstwa**	**Opis / parametry**
	1	Warstwy istniejące – usunięte	Deski, płyty drewniane 2,5–4 cm, płyty betonowe 7 cm, polepa 20–30 cm, stare izolacje
	2	Konstrukcja drewniana stropu	Belki drewniane ok. 14 × 15 cm, rozstaw ok. 80 cm; po oczyszczeniu, naprawie i impregnacji
	3	Izolacja termiczna – piana mineralna	Grubość 25–30 cm; λ ≤ 0,040 W/m·K; klasa A1; gęstość 200–300 kg/m³; pełne wypełnienie między belkami i nad nimi
	4	Warstwa wyrównawcza pod płyty	Wyrównanie powierzchni piany pod montaż płyt ogniochronnych
	5	Systemowe płyty ogniochronne REI 60 (od góry)	2 warstwy płyt A1/A2-s1,d0; grubość 20–30 mm każda; system certyfikowany do **REI 60**; kołkowanie pełne
	6	Powierzchnia komunikacyjna	Możliwość użytkowania przez obsługę techniczną, ruch pieszy serwisowy
	7	Ruszt stalowy sufitu podwieszanego	Konstrukcja nośna od strony wnętrza; montaż systemowy
	8	Paroizolacja	Folia sd ≥ 100 m; szczelne łączenia; taśmy systemowe
	9	Okładzina REI 60 (od spodu)	Sufit podwieszany: 2 × płyty GK ogniochronne zgodnie z systemem certyfikowanym **REI 60**
			Natysk ogniochronny REI 60 pod stropami masywnymi poddasza Pod stropami masywnymi poddasza zakłada się wykonanie natrysku ogniochronnego w celu uzyskania odporności ogniowej REI 60 od strony pomieszczeń.
		Parametry przegrody – strop poddasza po termomodernizacji	Współczynnik przenikania ciepła U=0,15 W/m²K Odporność ogniowa konstrukcji **REI 60 od góry i od dołu**
	10	Sufit podwieszany	Zgodnie z tabelą "Rodzaje projektowanych sufitów podwieszanych"

UWAGI
1. Wszystkie wymiary NALEŻY BEZWZGLĘDNIE SPRAWDZIĆ NA BUDOWIE przed przystąpieniem do prac budowlanych i montażowych.
2. Wszystkie wymiary podano w centymetrach, poziomy w metrach.
3. Rysunki budowlane rozpatrywać łącznie z rysunkami konstrukcji, branżowymi instalacji elektrycznych oraz sanitarnych
4. Ewentualne wątpliwości i problemy zgłaszać projektantom.

temat: PRZEBUDOWA I REMONT BUDYNKU, WRAZ ZE ZMIANĄ SPOSOBU UŻYTKOWANIA PRZYZIEMIA (PARTERU), PIWNICY DLA INWESTYCJI POD NAZWĄ: „PRZEBUDOWA PRZYZIEMIA BUDYNKU COLLEGIUM IURIDICUM I ZAGOSPODAROWANIE PRZESTRZENI WRAZ Z ARANŻACJĄ EKSPOZYCJI MUZEUM UNIWERSYTETU IM. ADAMA MICKIEWICZA W POZNANIU"

LSPROJEKT PRACOWNIA ARCHITEKTONICZNA Sp.z.o.Sp.k.
NIP: 8943140693, REGON: 383080143, adres: ul. Jana Mydlarskiego 19, 54–079 Wrocław
tel.biuro. 607 725 026, kom. 603 950 959, e-mail: biuro@lsprojekt.pl www.lsprojekt.pl

inwestor	Uniwersytet im.Adama Mickiewicza w Poznaniu ul.Wieniawskiego 1, 61–712 Poznań
lokalizacja	działki nr 34/2, 33/2, obręb 51, ul.Święty Marcin 90, 61–809 Poznań
tytuł rys.	PROJEKT WYKONAWCZY DETAL PRZEBUDOWY KOMINA NA PODDASZU

branża		
ARCHITEKTURA	PROJEKTANT: mgr inż. arch Łukasz Szleper nr upr. 40/09/DOA	podpis:
	SPRAWDZAJĄCY: mgr inż.arch Ewa Stryczek–Smolkowska nr upr. 13/99/DUW	podpis:
	OPRACOWANIE: mgr inż. arch. Małgorzata Rydlicka	podpis:
skala rys. 1:10,1:50	data 30.06.2026r.	nr rys. D–27