
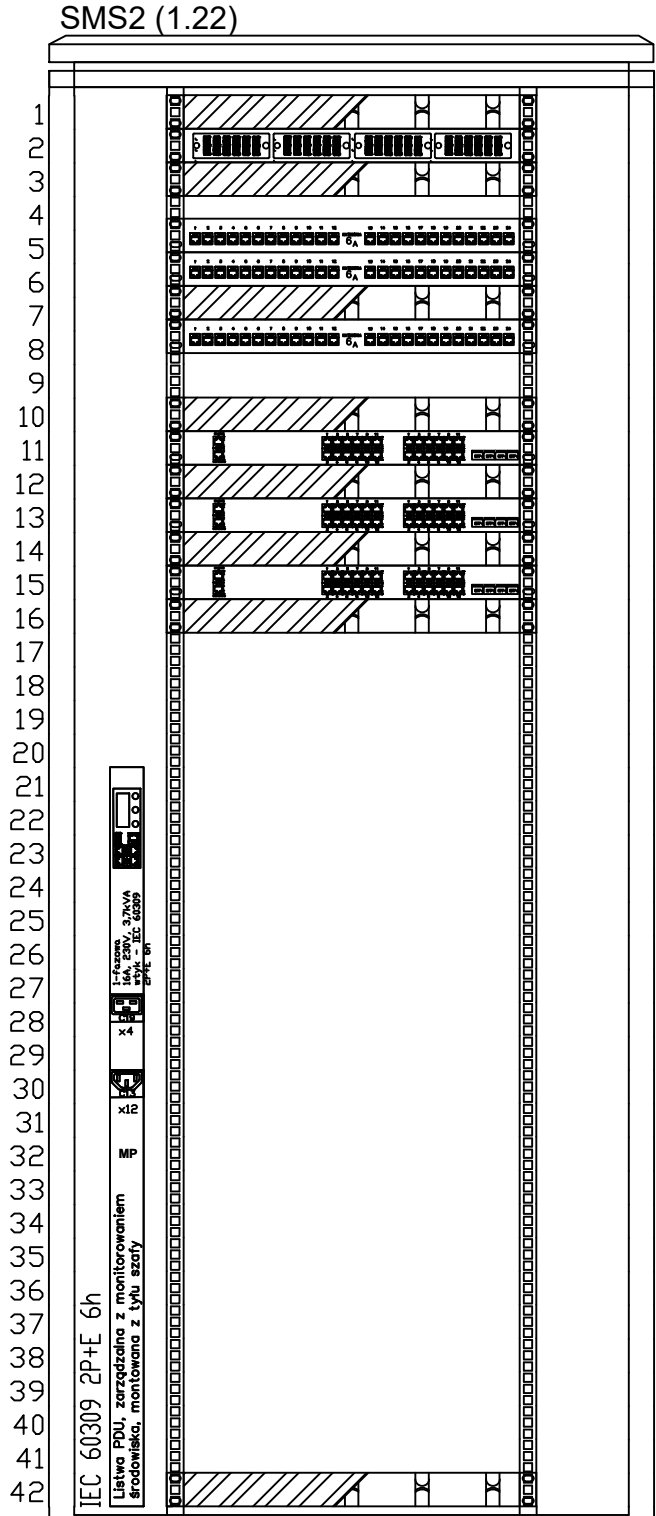
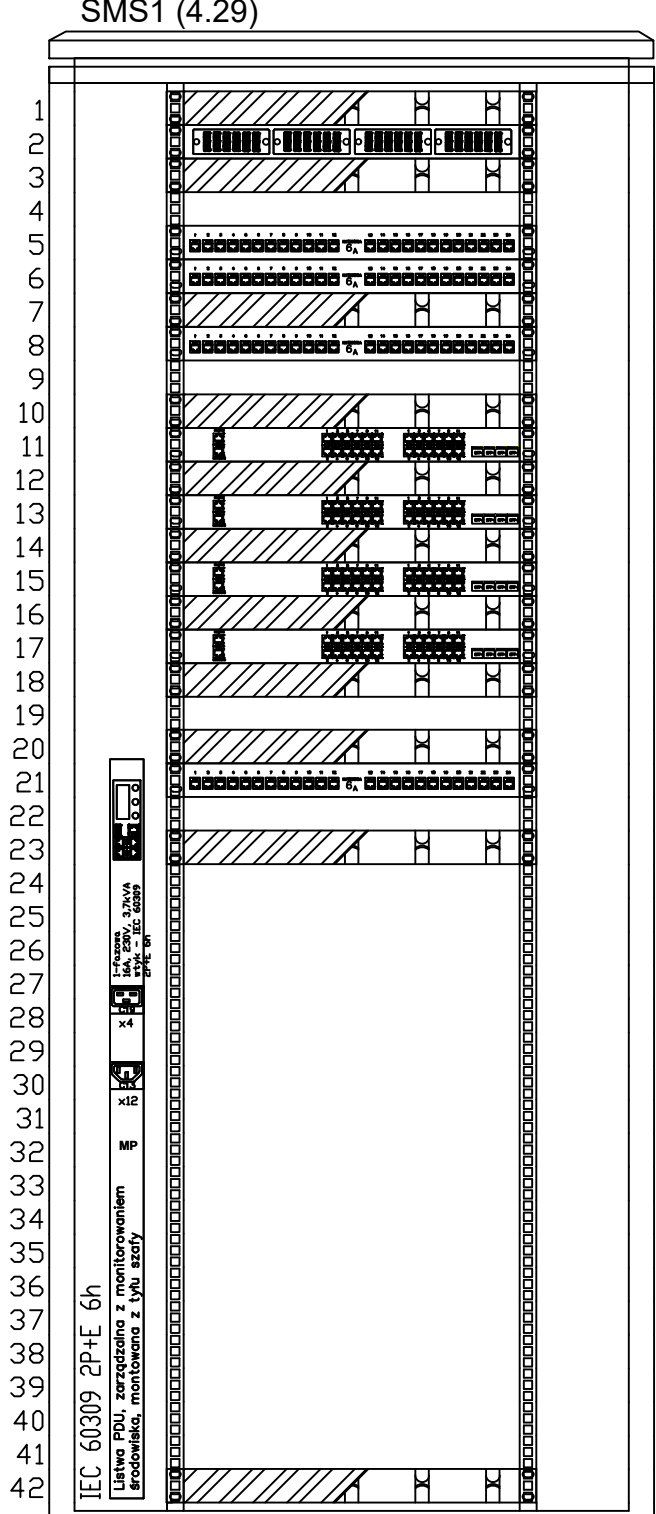


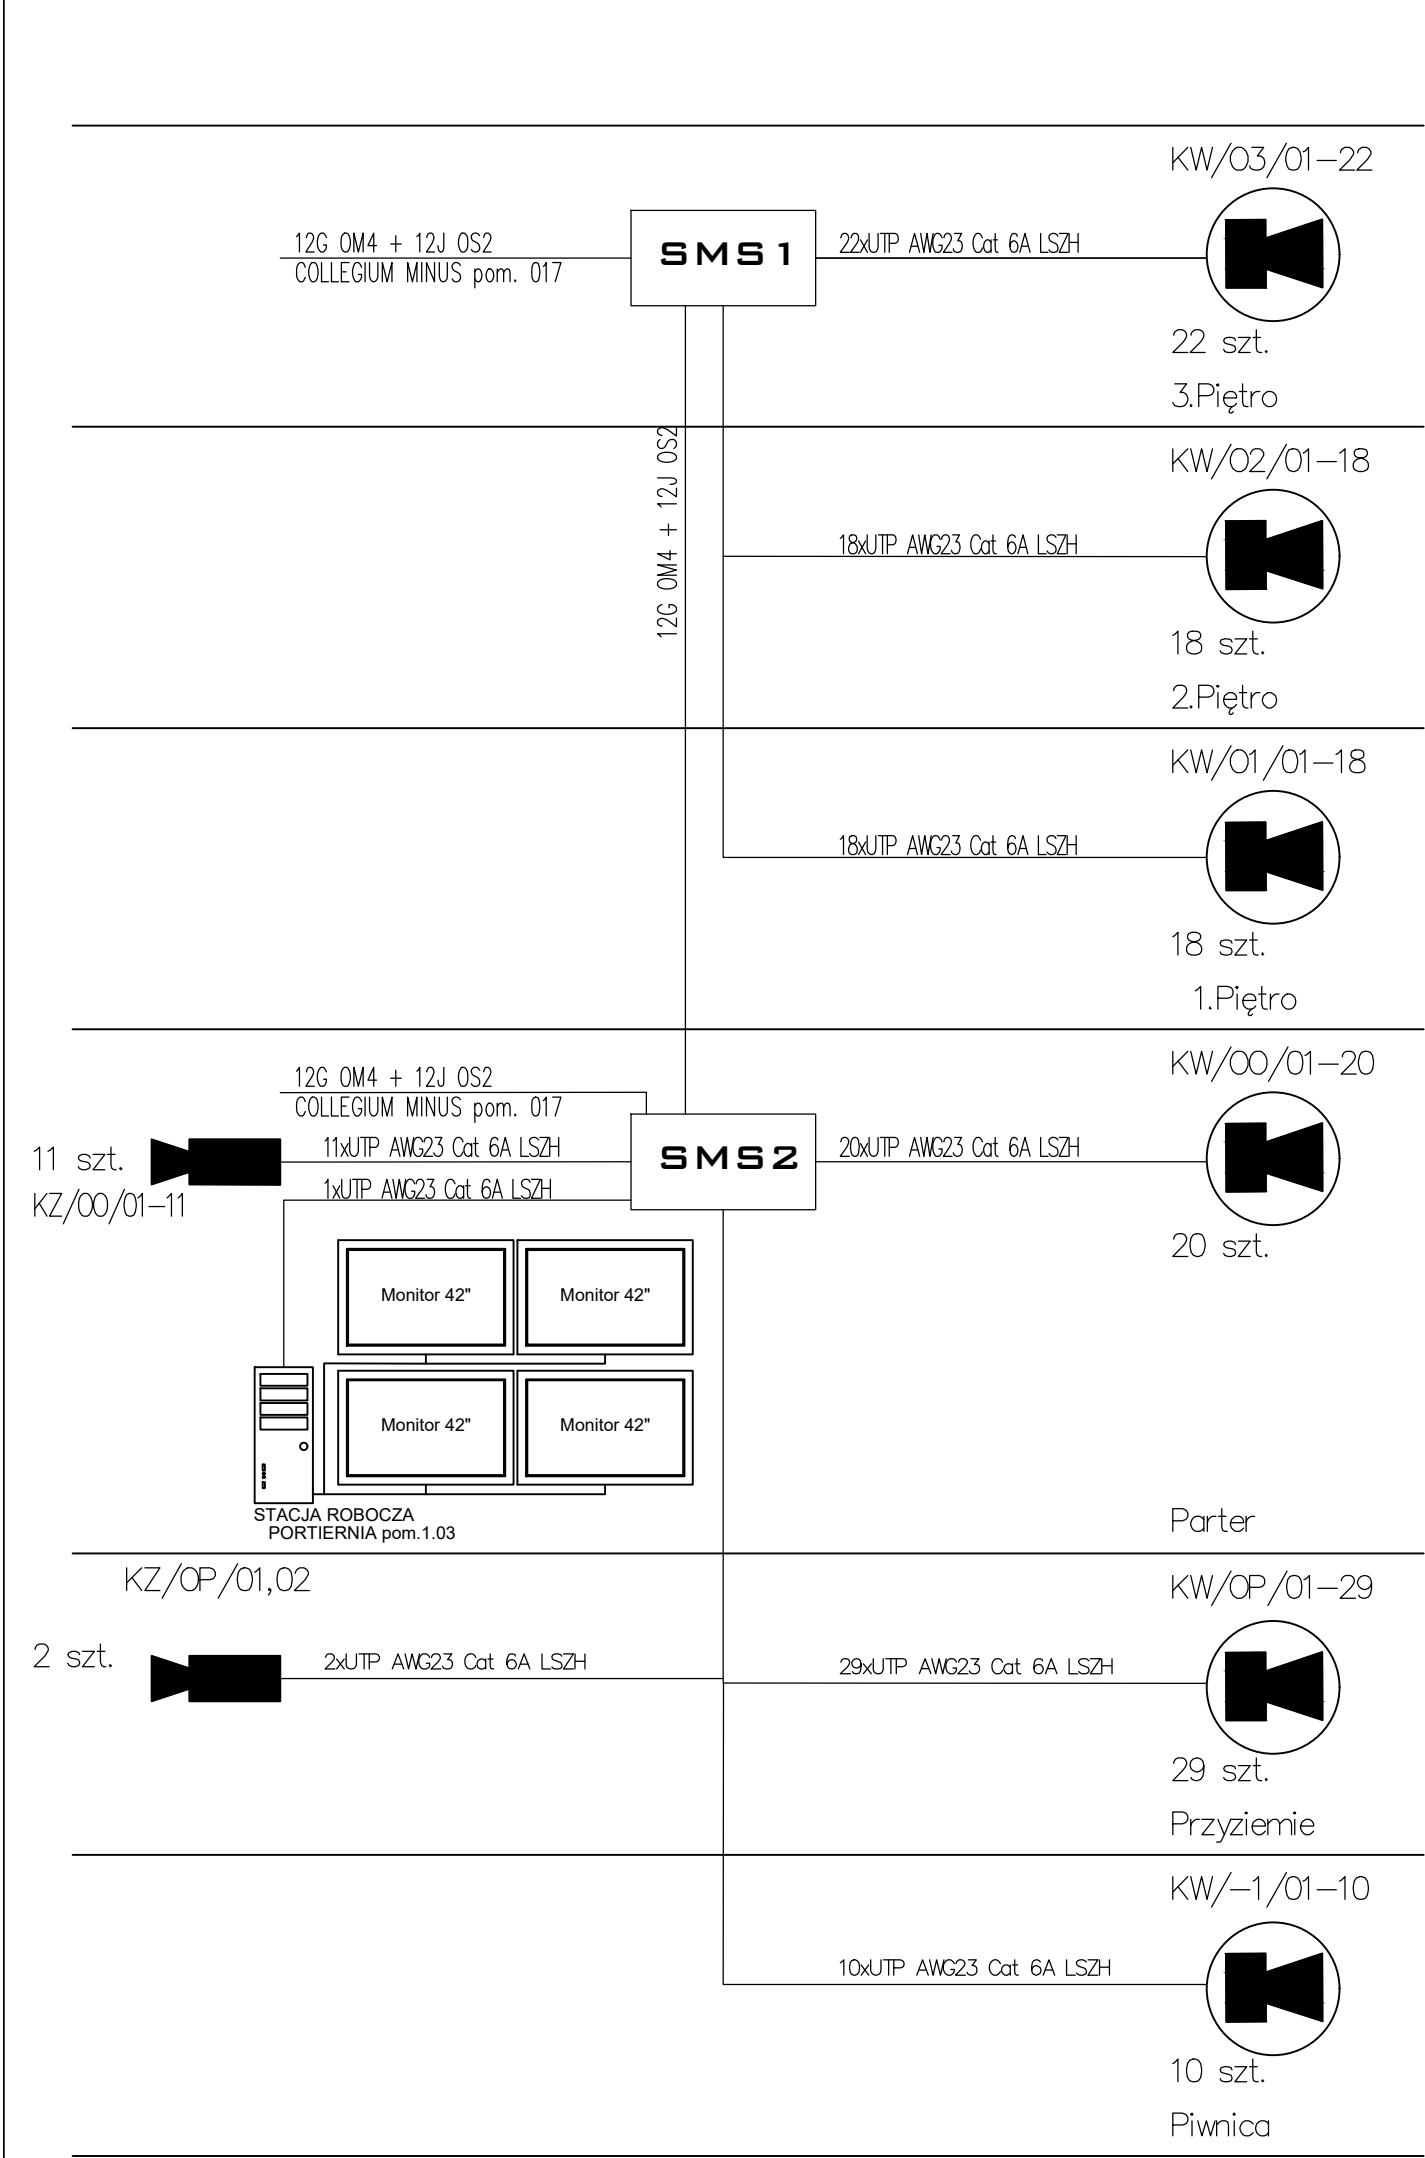

Prowadnica np. MOLEX 1U
Przełącznica światłowodowa 48 port SC/PC (GPD+SMS2) 2x(12G OM4+12J OS2)
Prowadnica np. MOLEX 1U

Panel modułowy 24 portowy (CCTV) 1U
Panel modułowy 24 portowy (CCTV) 1U
Prowadnica np. MOLEX 1U
Panel modułowy 24 portowy (CCTV) 1U

Prowadnica np. MOLEX 1U
Przełącznik np. Cisco Catalyst C1300-24FP_4X (CCTV)
Prowadnica np. MOLEX 1U
Przełącznik np. Cisco Catalyst C1300-24FP_4X (CCTV)
Prowadnica np. MOLEX 1U
Przełącznik np. Cisco Catalyst C1300-24FP_4X (CCTV)
Prowadnica np. MOLEX 1U
Przełącznik np. Cisco Catalyst C1300-24P_4G (KD)
Prowadnica np. MOLEX 1U

Prowadnica np. MOLEX 1U
Panel modułowy 24 portowy (KD) 1U

Prowadnica np. MOLEX 1U

Prowadnica np. MOLEX 1U

Prowadnica np. MOLEX 1U
Przełącznica światłowodowa 48 portowa SC/PC (GPD+SMS1) 2x(12G OM4+12J OS2)
Prowadnica np. MOLEX 1U

Panel modułowy 24 portowy (CCTV) 1U
Panel modułowy 24 portowy (CCTV) 1U
Prowadnica np. MOLEX 1U
Panel modułowy 24 portowy (CCTV) 1U

Prowadnica np. MOLEX 1U
Przełącznik np. Cisco Catalyst C1300-24FP_4X (CCTV)
Prowadnica np. MOLEX 1U
Przełącznik np. Cisco Catalyst C1300-24FP_4X (CCTV)
Prowadnica np. MOLEX 1U
Przełącznik np. Cisco Catalyst C1300-24FP_4X (CCTV)
Prowadnica np. MOLEX 1U

Wytyczne:

- Kamery CCTV zasilać w technologii PoE zgodnie ze specyfikacją urządzeń.
- Przy kamerach zewnętrznych stosować ochronniki przepięciowe Ethernet/PoE.
- Nie dopuszcza się prowadzenia widocznego okablowania na elewacji.
- Przewody prowadzić w sposób ukryty.
- Zapas przewodów pozostawiać wyłącznie w puszkach montażowych lub w przestrzeni sufitowej.
- Osprzęt, puszki i elementy montażowe dobrać kolorystycznie do elewacji wg wzornika.
- Stosować dedykowane systemowe uchwyty i puszki montażowe producenta kamer.
- Połączenia RJ45 wykonywać w szczelnych puszkach/adapterach montażowych.
- Lokalizację i kierunek obserwacji kamer zweryfikować na obiekcie przed montażem.
- Długość okablowania do kamer wynosi około 3500m.

Prowadnica np. MOLEX 1U

CCTV - kamery do szafy		
Kamera	Szafa	Kondygnacja
KW/01/01	SMS1	1. piętro 01
KW/01/02	SMS1	1. piętro 01
KW/01/03	SMS1	1. piętro 01
KW/01/04	SMS1	1. piętro 01
KW/01/05	SMS1	1. piętro 01
KW/01/06	SMS1	1. piętro 01
KW/01/07	SMS1	1. piętro 01
KW/01/08	SMS1	1. piętro 01
KW/01/09	SMS1	1. piętro 01
KW/01/10	SMS1	1. piętro 01
KW/01/11	SMS1	1. piętro 01
KW/01/12	SMS1	1. piętro 01
KW/01/13	SMS1	1. piętro 01
KW/01/14	SMS1	1. piętro 01
KW/01/15	SMS1	1. piętro 01
KW/01/16	SMS1	1. piętro 01
KW/01/17	SMS1	1. piętro 01
KW/01/18	SMS1	1. piętro 01
KW/01/19	SMS1	2. piętro 02
KW/02/02	SMS1	2. piętro 02
KW/02/03	SMS1	2. piętro 02
KW/02/04	SMS1	2. piętro 02
KW/02/05	SMS1	2. piętro 02
KW/02/06	SMS1	2. piętro 02
KW/02/07	SMS1	2. piętro 02
KW/02/08	SMS1	2. piętro 02
KW/02/09	SMS1	2. piętro 02
KW/02/10	SMS1	2. piętro 02
KW/02/11	SMS1	2. piętro 02
KW/02/12	SMS1	2. piętro 02
KW/02/13	SMS1	2. piętro 02
KW/02/14	SMS1	2. piętro 02
KW/02/15	SMS1	2. piętro 02
KW/02/16	SMS1	2. piętro 02
KW/02/17	SMS1	2. piętro 02
KW/02/18	SMS1	2. piętro 02
KW/03/01	SMS1	3. piętro 03
KW/03/02	SMS1	3. piętro 03
KW/03/03	SMS1	3. piętro 03
KW/03/04	SMS1	3. piętro 03
KW/03/05	SMS1	3. piętro 03
KW/03/06	SMS1	3. piętro 03
KW/03/07	SMS1	3. piętro 03
KW/03/08	SMS1	3. piętro 03
KW/03/09	SMS1	3. piętro 03
KW/03/10	SMS1	3. piętro 03
KW/03/11	SMS1	3. piętro 03
KW/03/12	SMS1	3. piętro 03
KW/03/13	SMS1	3. piętro 03
KW/03/14	SMS1	3. piętro 03
KW/03/15	SMS1	3. piętro 03
KW/03/16	SMS1	3. piętro 03
KW/03/17	SMS1	3. piętro 03
KW/03/18	SMS1	3. piętro 03
KW/03/19	SMS1	3. piętro 03
KW/03/20	SMS1	3. piętro 03
KW/03/21	SMS1	3. piętro 03
KW/03/22	SMS1	3. piętro 03

CCTV - kamery do szafy		
Kamera	Szafa	Kondygnacja
KW/-1/01	SMS2	Piwnica -1
KW/-1/02	SMS2	Piwnica -1
KW/-1/03	SMS2	Piwnica -1
KW/-1/04	SMS2	Piwnica -1
KW/-1/05	SMS2	Piwnica -1
KW/-1/06	SMS2	Piwnica -1
KW/-1/07	SMS2	Piwnica -1
KW/-1/08	SMS2	Piwnica -1
KW/-1/09	SMS2	Piwnica -1
KW/-1/10	SMS2	Piwnica -1
KW/0P/01	SMS2	Przyziemie 0P
KW/0P/02	SMS2	Przyziemie 0P
KW/0P/03	SMS2	Przyziemie 0P
KW/0P/04	SMS2	Przyziemie 0P
KW/0P/05	SMS2	Przyziemie 0P
KW/0P/06	SMS2	Przyziemie 0P
KW/0P/07	SMS2	Przyziemie 0P
KW/0P/08	SMS2	Przyziemie 0P
KW/0P/09	SMS2	Przyziemie 0P
KW/0P/10	SMS2	Przyziemie 0P
KW/0P/11	SMS2	Przyziemie 0P
KW/0P/12	SMS2	Przyziemie 0P
KW/0P/13	SMS2	Przyziemie 0P
KW/0P/14	SMS2	Przyziemie 0P
KW/0P/15	SMS2	Przyziemie 0P
KW/0P/16	SMS2	Przyziemie 0P
KW/0P/17	SMS2	Przyziemie 0P
KW/0P/18	SMS2	Przyziemie 0P
KW/0P/19	SMS2	Przyziemie 0P
KW/0P/20	SMS2	Przyziemie 0P
KW/0P/21	SMS2	Przyziemie 0P
KW/0P/22	SMS2	Przyziemie 0P
KW/0P/23	SMS2	Przyziemie 0P
KW/0P/24	SMS2	Przyziemie 0P
KW/0P/25	SMS2	Przyziemie 0P
KW/0P/26	SMS2	Przyziemie 0P
KW/0P/27	SMS2	Przyziemie 0P
KW/0P/28	SMS2	Przyziemie 0P
KW/0P/29	SMS2	Przyziemie 0P
KZ/0P/01	SMS2	Przyziemie 0P
KZ/0P/02	SMS2	Przyziemie 0P

CCTV - kamery do szafy		
Kamera	Szafa	Kondygnacja
KW/00/01	SMS1	Parter 00
KW/00/02	SMS1	Parter 00
KW/00/03	SMS1	Parter 00
KW/00/04	SMS1	Parter 00
KW/00/05	SMS1	Parter 00
KW/00/06	SMS1	Parter 00
KW/00/07	SMS1	Parter 00
KW/00/08	SMS1	Parter 00
KW/00/09	SMS1	Parter 00
KW/00/10	SMS1	Parter 00
KW/00/11	SMS1	Parter 00
KW/00/12	SMS1	Parter 00
KW/00/13	SMS1	Parter 00
KW/00/14	SMS1	Parter 00
KW/00/15	SMS1	Parter 00
KW/00/16	SMS1	Parter 00
KW/00/17	SMS1	Parter 00
KW/00/18	SMS1	Parter 00
KW/00/19	SMS1	Parter 00
KW/00/20	SMS1	Parter 00
KZ/00/01	SMS1	Parter 00
KZ/00/02	SMS1	Parter 00
KZ/00/03	SMS1	Parter 00
KZ/00/04	SMS1	Parter 00
KZ/00/05	SMS1	Parter 00
KZ/00/06	SMS1	Parter 00
KZ/00/07	SMS1	Parter 00
KZ/00/08	SMS1	Parter 00
KZ/00/09	SMS1	Parter 00
KZ/00/10	SMS1	Parter 00
KZ/00/11	SMS1	Parter 00

temat. PRZEBUDOWA I REMONT BUDYNKU, WRAZ ZE ZMIANĄ SPOSOBU UŻYTKOWANIA PRZYZIEMIA (PARTERU), PIWNICY DLA INWESTYCJI POD NAZWĄ: „PRZEBUDOWA PRZYZIEMIA BUDYNKU COLLEGIUM IURIDICUM I ZAGOSPODAROWANIE PRZESTRZENI WRAZ Z ARANŻACJĄ EKSPOZYCJI MUZEUM UNIWERSYTETU IM. ADAMA MICKIEWICZA W POZNANIU”		
LSPROJEKT PRACOWNIA ARCHITEKTONICZNA Sp. z o.o. Sp. k.		
NIP: 8943140693, REGON: 383080143, adres: ul. Jana Mydlarskiego 19, 54-079 Wrocław tel.biurowo. 607 725 026, kom. 603 950 959, e-mail: biuro@lsprojekt.pl www.lsprojekt.pl		
inwestor	Uniwersytet im. Adama Mickiewicza w Poznaniu ul. Wieniawskiego 1, 61-712 Poznań	
lokalizacja	działki nr 34/2, 33/2, obręb 51, ul. Święty Marcin 90, 61-809 Poznań	
tytuł rys.	PROJEKT WYKONAWCZY SCHEMAT CCTV	
branża	PROJEKTANT: inż. Łukasz Bugaj nr upr. 196/DOŚ/15 SPRAWDZAJĄCY: mgr inż. Damian Dobosz nr upr. 381/DOŚ/15	podpis:
skala rys.	data 06.2026r. 25.09.2026r.	nr rys. EW6-SC-00