




PRZEJŚCIE KOTROLOWANE JEDNOSTRONNIE

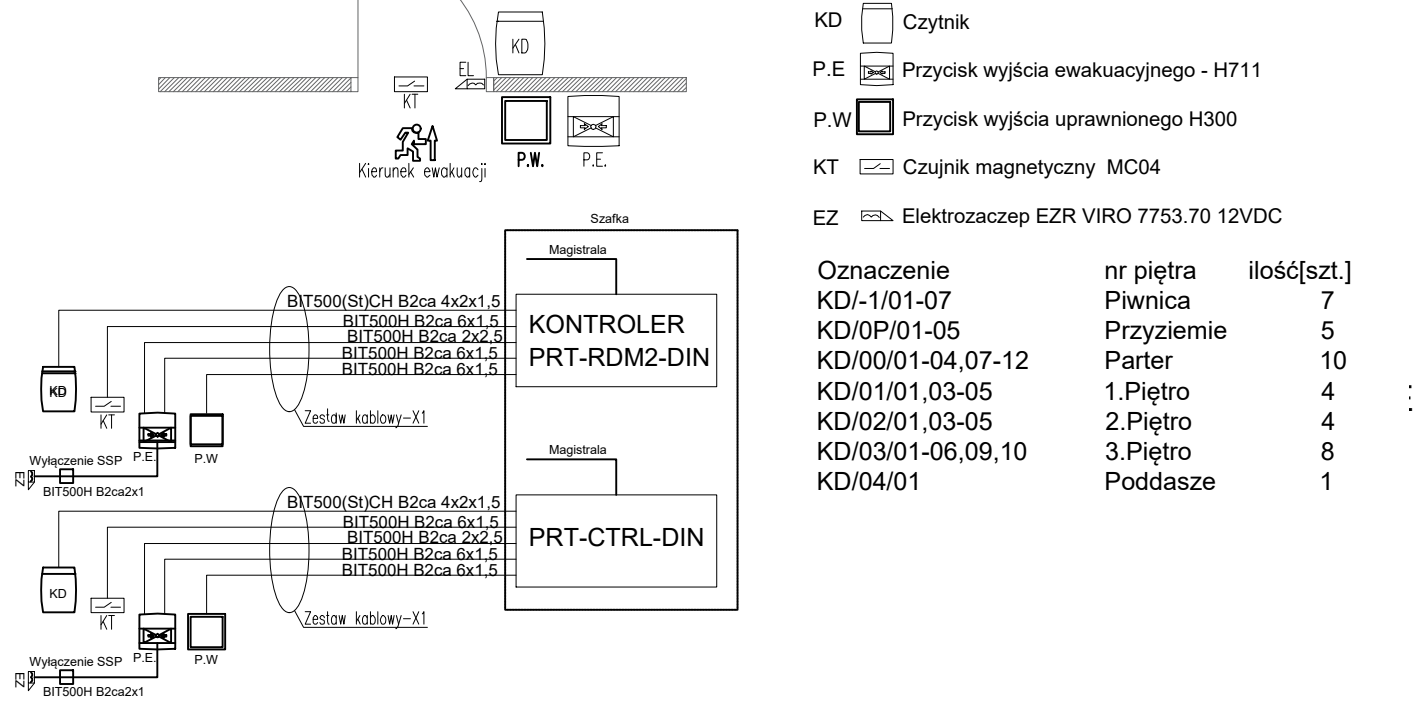


PRZEJŚCIE KOTROLOWANE DWUSTRONNIE

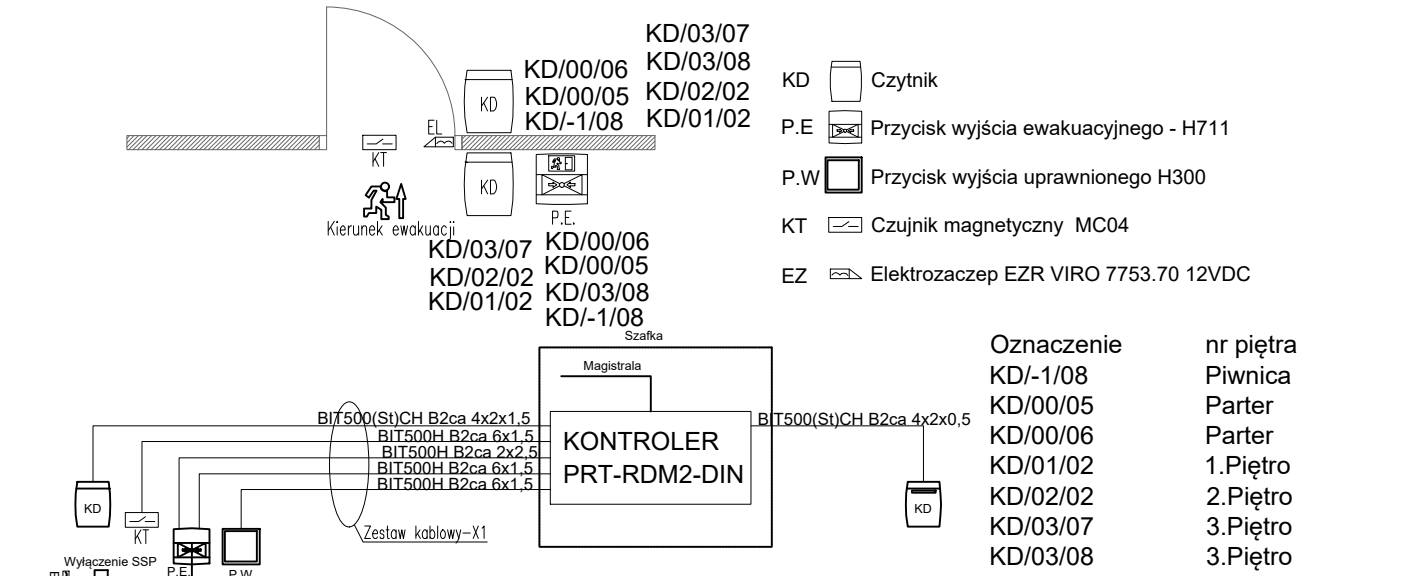

PRZEJŚCIE KOTROLOWANE - WINDA


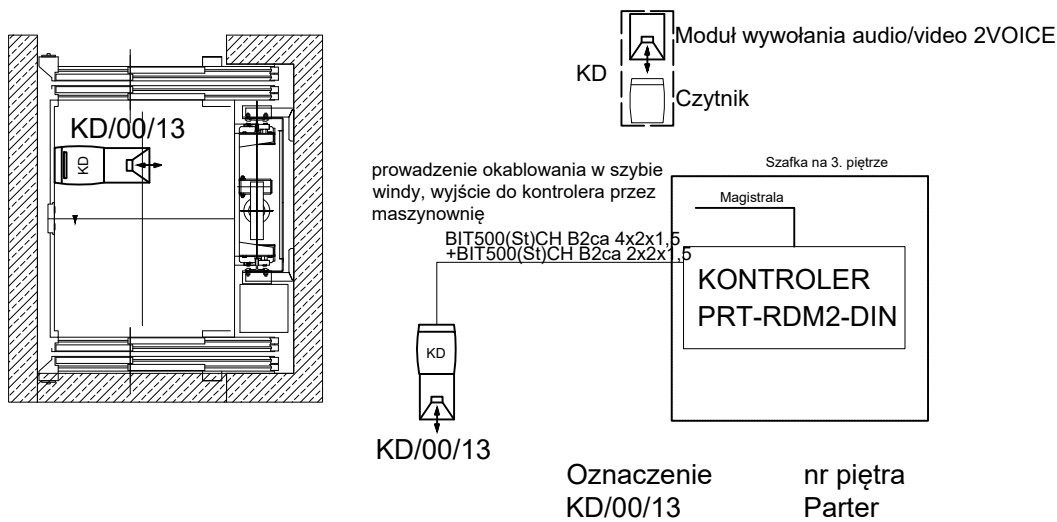


PODŁĄCZENIE KONTAKTRONÓW, CZUJEK PIR

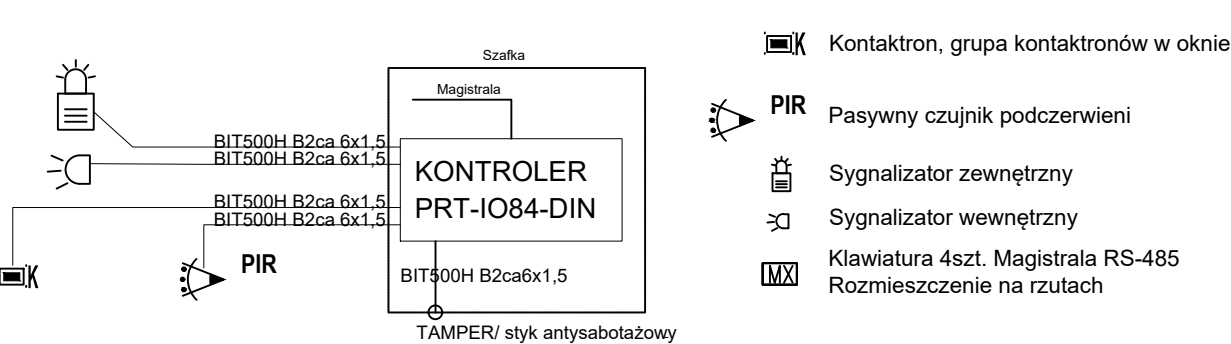

kontakt	czujka PIR	TAMPER	IO84
0	0	2	1
29	15	2	6
39	22	2/2Syreny	9
0	0	2	1
0	0	2	1
0	2	2	1

nr piętra	ilość[szt.]
Piwnica	7
Przyziemie	5
Parter	10
1.Piętro	4
2.Piętro	4
3.Piętro	8

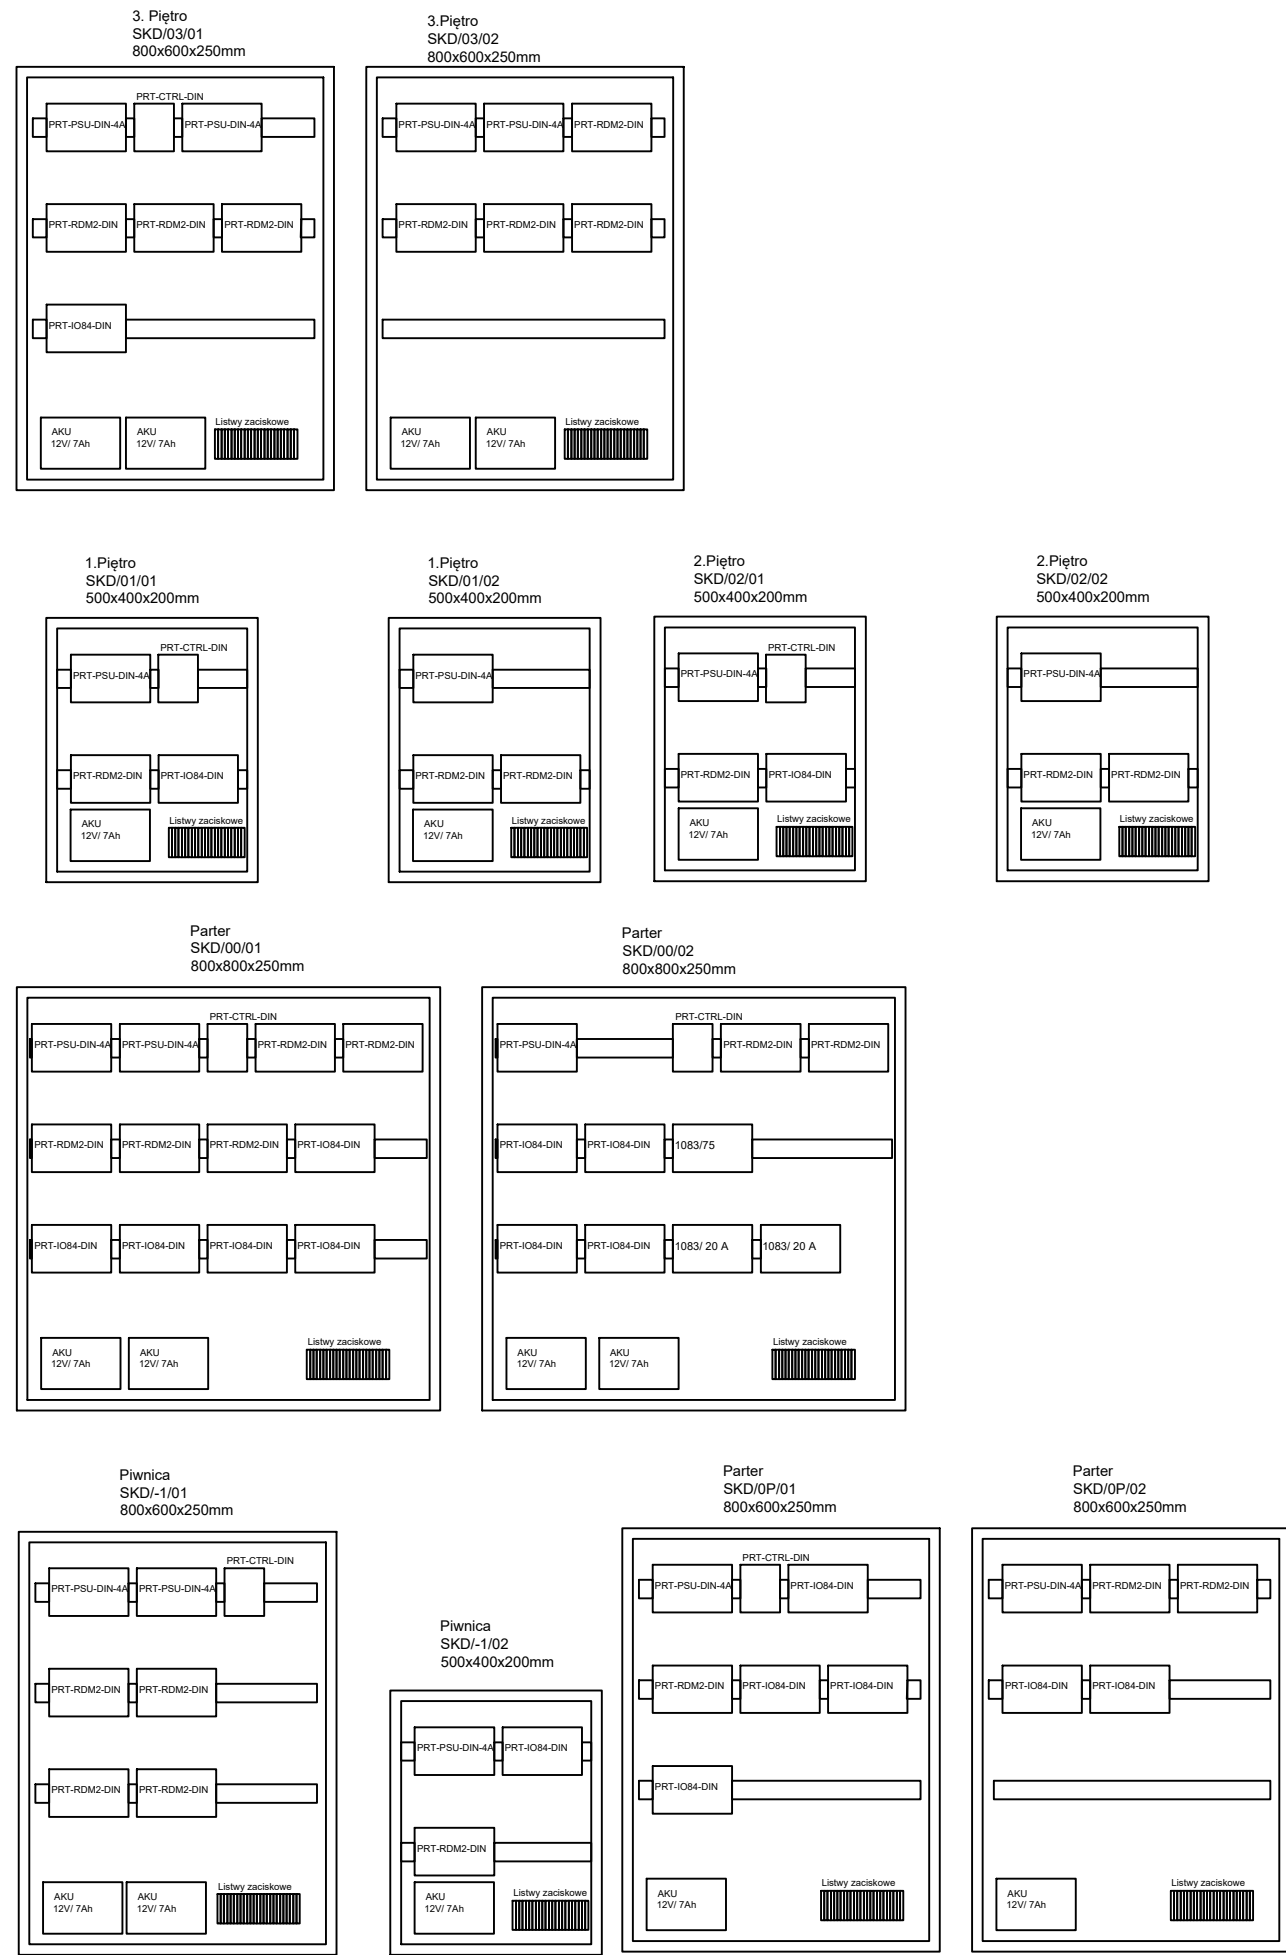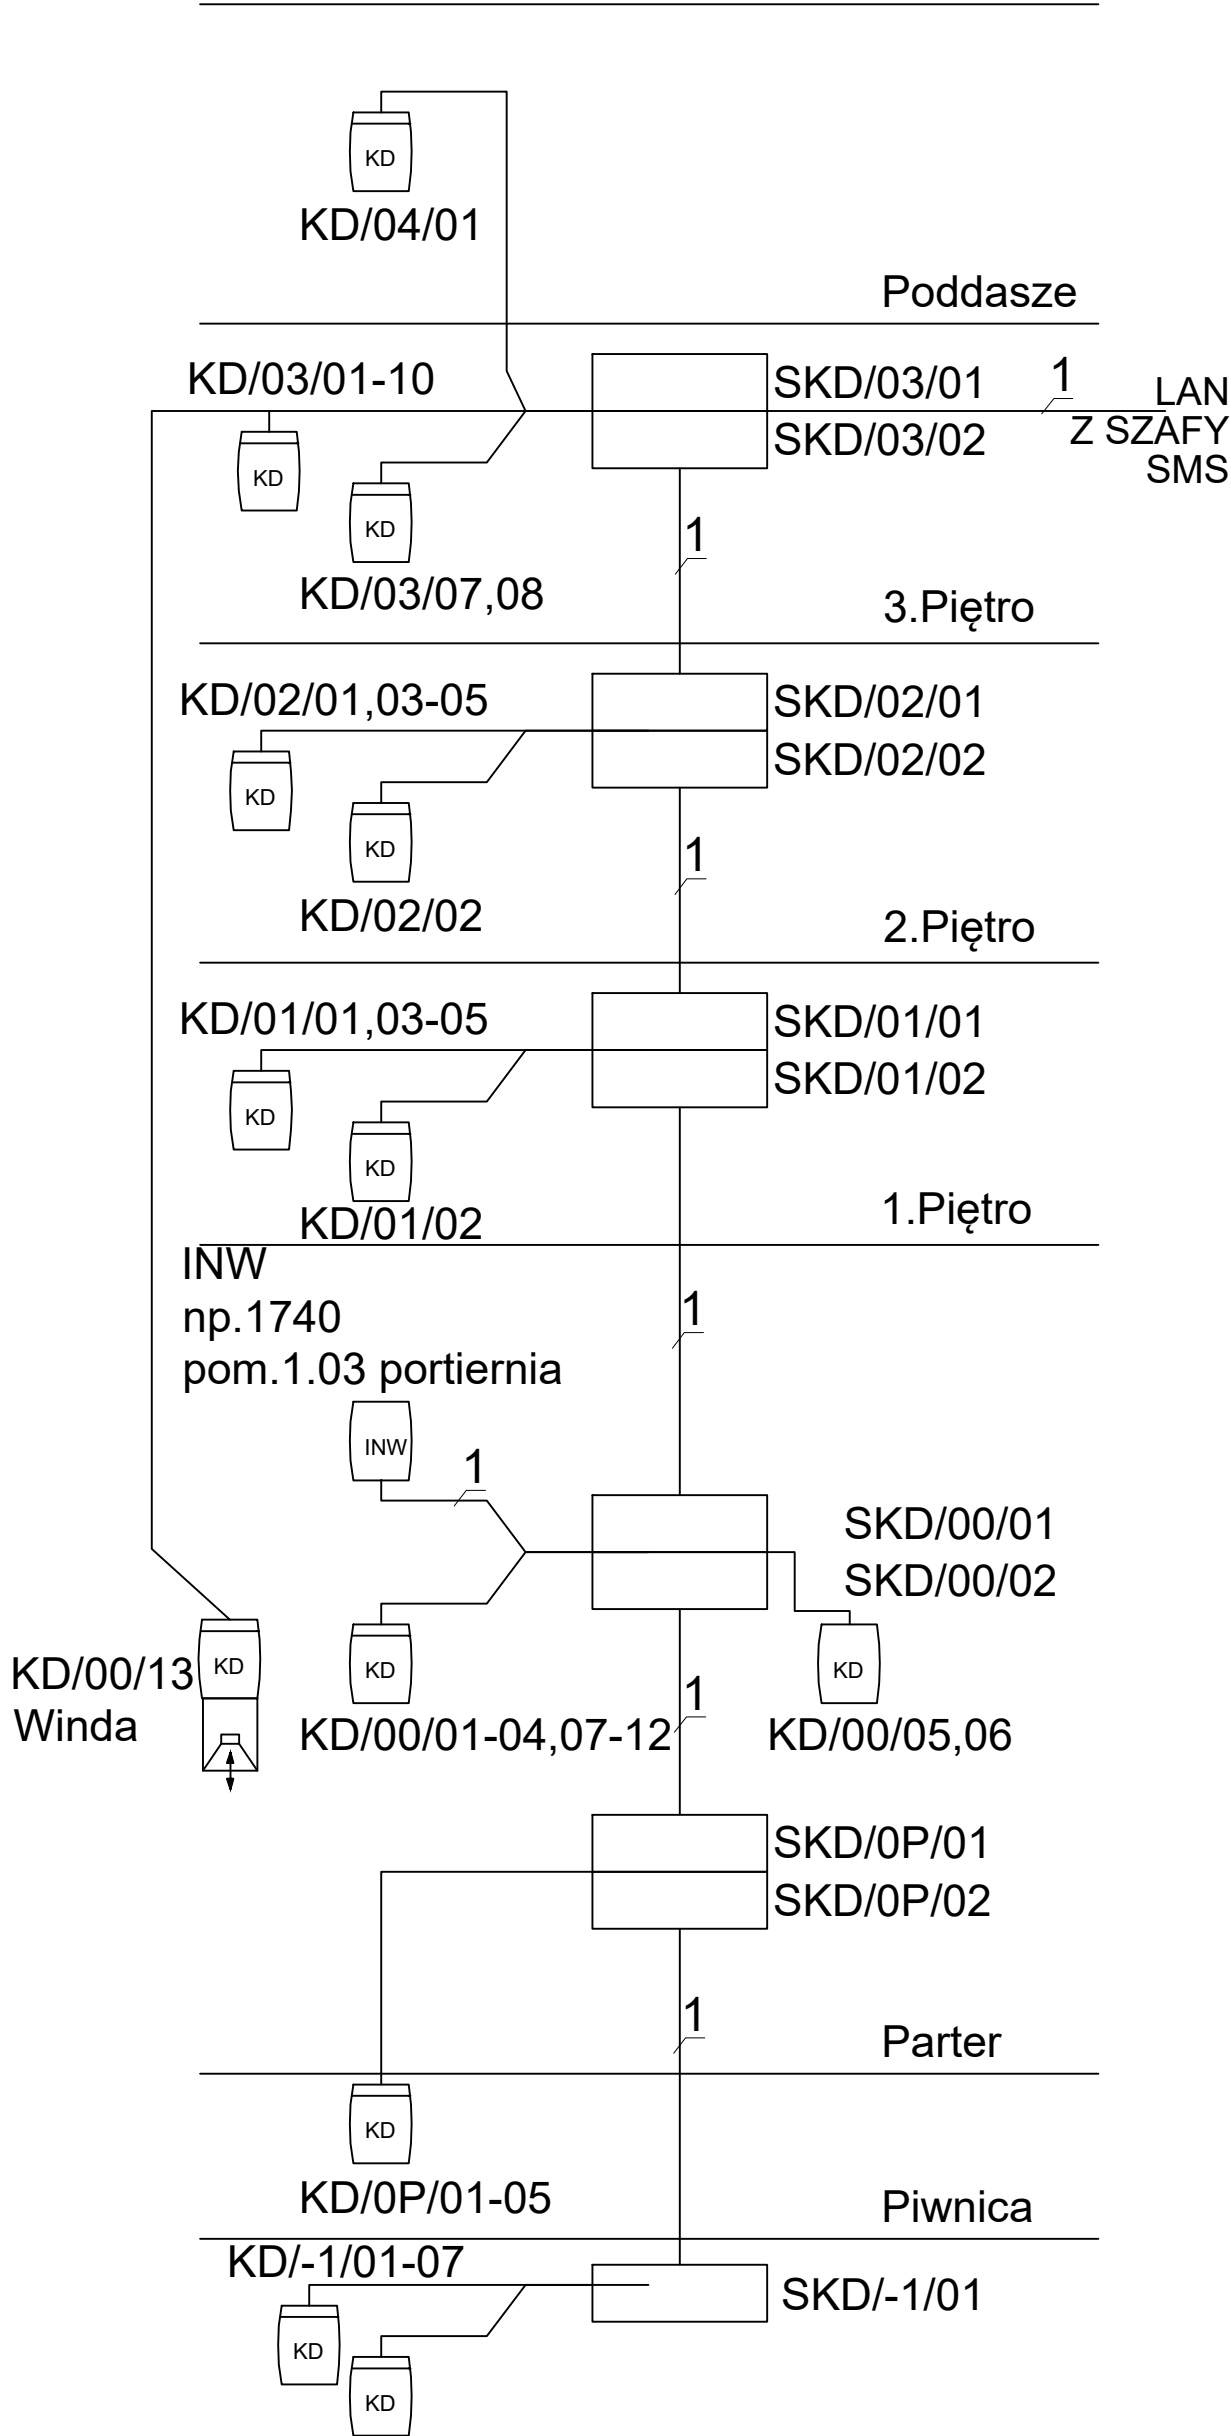

			temat.	PRZEBUDOWA I REMONT BUDYNKU, WRAZ ZE ZMIANĄ SPOSOBU UŻYTKOWANIA PRZYZIEMIA (PARTERU), PIWNICY DLA INWESTYCJI POD NAZwą: „PRZEBUDOWA PRZYZIEMIA BUDYNKU COLLEGIUM IURIDICUM I ZAGOSPODAROWANIE PRZESTRZENI WRAZ Z ARANŻACJĄ EKSPOZYCJI MUZEUM UNIWERSYTETU IM. ADAMA MICKIEWICZA W POZNANIU”
LSPROJEKT PRACOWNIA ARCHITEKTONICZNA Sp. z o.o. Sp. k.				
NIP: 8943140693, REGON: 383080143, adres: ul. Jana Mydlarskiego 19, 54-079 Wrocław tel.biuo. 607 725 026, kom. 603 950 959, e-mail: biuro@lsprojekt.pl www.lsprojekt.pl				
inwestor	Uniwersytet im. Adama Mickiewicza w Poznaniu ul. Wieniawskiego 1, 61-712 Poznań			
lokalizacja	działki nr 34/2, 33/2, obręb 51, ul. Święty Marcin 90, 61-809 Poznań			
tytuł rys.	PROJEKT WYKONAWCZY SCHEMAT KD, VIDEOFONU I SSWIN			
branża	ELEKTRYCZNA	PROJEKTANT: inż. Łukasz Bugaj nr upr. 1961/DOŚ/15	podpis:	
		SPRAWDZAJĄCY: mgr inż. Damian Dobosz nr upr. 381/DOŚ/15	podpis:	
skala rys.	-	data 06.2026r.	nr rys. EW6-SC-01	