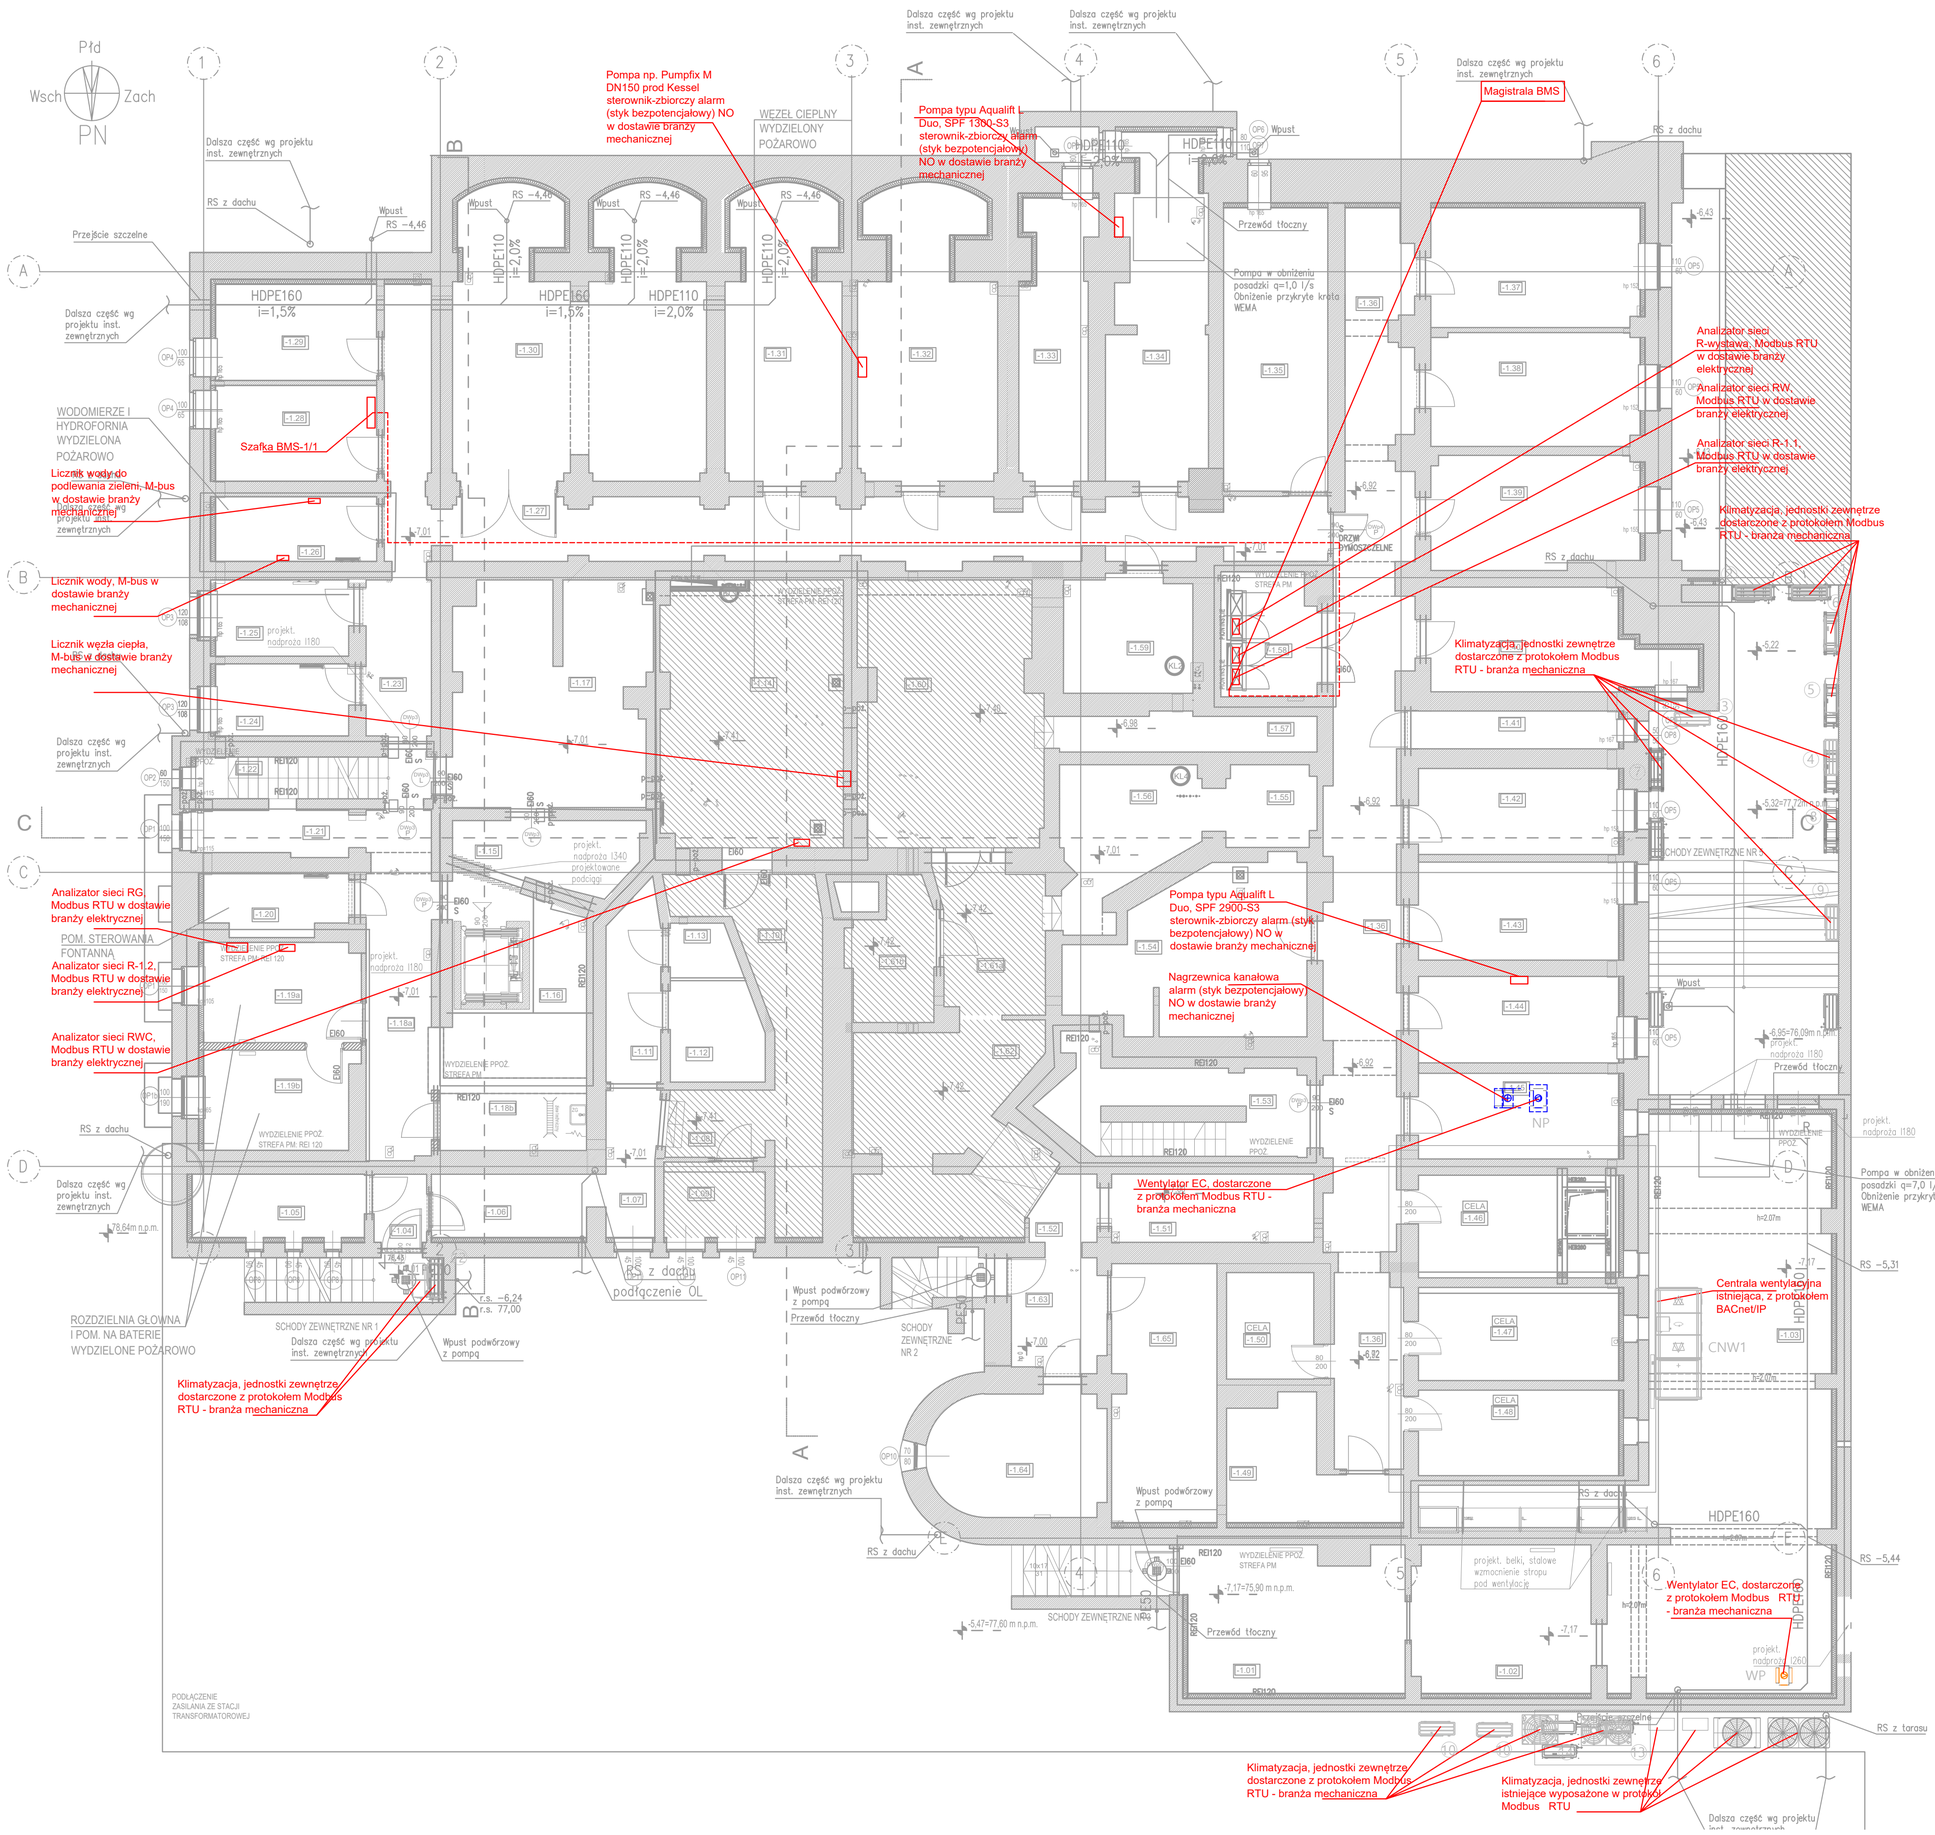


OM. NR	NAZWA POMIESZCZENIA	POW.(m²)	WYS ISTN. (m)	TYP POSADZ
IWNICA				
-1.01	KLIMATYZATORNIA	22,00	~2,27	żywica epoks
-1.02	POM. TECHNICZNE	18,19	~2,28	żywica epoks
-1.03	WENTYLATOROWNIA	83,82	~2,29	żywica epoks
-1.04	Korytarz	2,42	~2,30	żywica epoks
-1.05	Pomieszczenie piwniczne	7,42	~2,30	żywica epoks
-1.06	Korytarz	6,56	~2,30	żywica epoks
-1.07	Korytarz	5,01	~2,30	żywica epoks
-1.08	Korytarz	4,32	2,67	żywica epoks
-1.09	Pomieszczenie piwniczne	5,25	2,67	żywica epoks
-1.10	Korytarz	16,31	2,63	żywica epoks
-1.11	Korytarz	6,68	2,30	żywica epoks
-1.12	Pomieszczenie piwniczne	6,16	2,29	żywica epoks
-1.13	Pomieszczenie piwniczne	2,42	2,29	żywica epoks
omieszczenia wyższe niż pozostałe				
-1.14	WĘZEŁ CIEPLNY	31,30	2,62	TYP 4-płytki p
-1.15	Korytarz	7,47	~2,97	żywica epoks
-1.16	Korytarz przy windzie	12,70	~2,97	żywica epoks
-1.17	Pomieszczenie piwniczne	22,71	~2,97	żywica epoks
-1.18a	Korytarz	15,36	~2,97	żywica epoks
-1.18b	Pomieszczenie gospodarcze (miejsce dla maszyny czyszczącej do obsługi obiektu)	6,02	~2,97	TYP 4-płytki p
-1.19a	Rozdzielnia elektryczna główna	10,60	~3,05	żywica epoks
-1.19b	Pomieszczenie IE na baterie	9,83	~3,05	żywica epoks
-1.20	Pomieszczenie piwniczne -sterowanie fontanną	5,70	~3,06	TYP 4-płytki p
-1.21	Pomieszczenie piwniczne	4,69	~3,06	żywica epoks
-1.22	Klatka schodowa K1	2,65	3,23	TYP B -pos.ki d drewniana is
-1.23	Korytarz	6,76	2,29	żywica epoks
-1.24	Pomieszczenie piwniczne	6,73	2,30	żywica epoks
-1.25	Pomieszczenie piwniczne	6,87	2,30	żywica epoks
-1.26	Hydrofornia	7,05	2,28	żywica epoks
-1.27	Korytarz	45,33	2,30	żywica epoks
-1.28	Pomieszczenie piwniczne	10,46	2,25	żywica epoks /podłoga z oc demontażu
-1.29	Pomieszczenie piwniczne	10,51	2,25	żywica epoks /podłoga z oc demontażu
-1.30	Pomieszczenie piwniczne	43,62	2,32	żywica epoks
-1.31	Pomieszczenie piwniczne	21,23	2,32	żywica epoks
-1.32	Pomieszczenie piwniczne	23,99	2,32	żywica epoks
-1.33	Pomieszczenie piwniczne	13,30	2,32	żywica epoks
-1.34	Pomieszczenie piwniczne	22,42	2,32	żywica epoks
-1.35	Pomieszczenie piwniczne	20,30	2,32	żywica epoks
-1.36	Korytarz	60,75	~2,29	żywica epoks
-1.37	Pomieszczenie piwniczne	11,93	2,20	żywica epoks /podłoga z oc demontażu
-1.38	Pomieszczenie piwniczne	16,26	2,20	żywica epoks /podłoga z oc demontażu
-1.39	Pomieszczenie piwniczne	16,03	2,20	żywica epoks /podłoga z oc demontażu
-1.40	Pomieszczenie piwniczne	16,27	2,20	żywica epoks /podłoga z oc demontażu
-1.41	Pomieszczenie piwniczne	5,14	2,20	żywica epoks
-1.42	Pomieszczenie piwniczne	11,64	2,20	żywica epoks
-1.43	Pomieszczenie piwniczne	13,26	2,20	żywica epoks
-1.44	Pomieszczenie piwniczne	11,72	2,20	żywica epoks
-1.45	Pomieszczenie piwniczne	11,62	2,20	żywica epoks
-1.46	Pomieszczenie celi (oryginalny wystrój pomieszczenia)	13,91	~2,16	deski oryginal przełożeniu
-1.47	Pomieszczenie celi (oryginalny wystrój pomieszczenia)	12,62	~2,16	deski oryginal przełożeniu
-1.48	Pomieszczenie celi (oryginalny wystrój pomieszczenia)	11,56	~2,16	deski oryginal przełożeniu
-1.49	Pomieszczenie piwniczne	10,23	~2,27	żywica epoks
-1.50	Pomieszczenie celi (oryginalny wystrój pomieszczenia)	6,29	~2,16	deski oryginal przełożeniu
-1.51	Pomieszczenie piwniczne	8,84	~2,30	żywica epoks
-1.52	Pomieszczenie piwniczne	2,69	~2,30	żywica epoks
-1.53	Klatka schodowa K2 do renowacji	14,26		projektowane TYP 1D, drew renowacji
-1.54	Pomieszczenie piwniczne	22,96	~2,30	żywica epoks
-1.55	Pomieszczenie piwniczne	4,90	~2,30	żywica epoks
-1.56	Pomieszczenie piwniczne	11,37	~2,30	żywica epoks
-1.57	Pomieszczenie piwniczne	6,38	~2,33	żywica epoks
-1.58	Pomieszczenie piwniczne	7,23	~2,30	żywica epoks
-1.59	Pomieszczenie piwniczne	9,83	~2,30	żywica epoks
omieszczenia wyższe niż pozostałe				
-1.60	Pomieszczenie piwniczne	30,72	~2,67	żywica epoks
-1.61a	Pomieszczenie piwniczne	10,11	~2,67	żywica epoks

temat. PRZEBUDOWA I REMONT BUDYNKU, WRAZ ZE ZMIANĄ SPOSOBU UŻYTKOWANIA PRZYZIEMIA (PARTERU), PIWNICY DLA INWESTYCJI POD NAZWĄ: „PRZEBUDOWA PRZYZIEMIA BUDYNKU COLLEGIUM IURIDICUM I ZAGOSPODAROWANIE PRZESTRZENI WRAZ Z ARANŻACJĄ EKSPOZYCJI MUZEUM UNIWERSYTETU IM. ADAMA MICKIEWICZA W POZNANIU"

LSPROJEKT PRACOWNIA ARCHITEKTONICZNA Sp.z.o.Sp.k.
NIP: 8943140693, REGON: 383080143, adres: ul. Jana Mydlarskiego 19, 54-079 Wrocław
tel.biuro. 607 725 026, kom. 603 950 959, e-mail: biuro@lsprojekt.pl www.lsprojekt.pl

inwestor	Uniwersytet im.Adama Mickiewicza w Poznaniu ul.Wieniawskiego 1, 61-712 Poznań
lokalizacja	działki nr 34/2, 33/2, obręb 51, ul.Święty Marcin 90, 61-809 Poznań
tytuł rys.	PROJEKT WYKONAWCZY INSTALACJA BMS. RZUT PIWNICY

branża	PROJEKTANT:	podpis:
ELEKTRYCZNA	inż. Łukasz Bugaj nr upr. 196/DOŚ/15	
	SPRAWDZAJĄCY: mgr inż. Damian Dobosz nr upr. 381/DOŚ/15	podpis:

skala rys.	data	nr rys.
1:100	06.2026r.	EW7-RZ-01