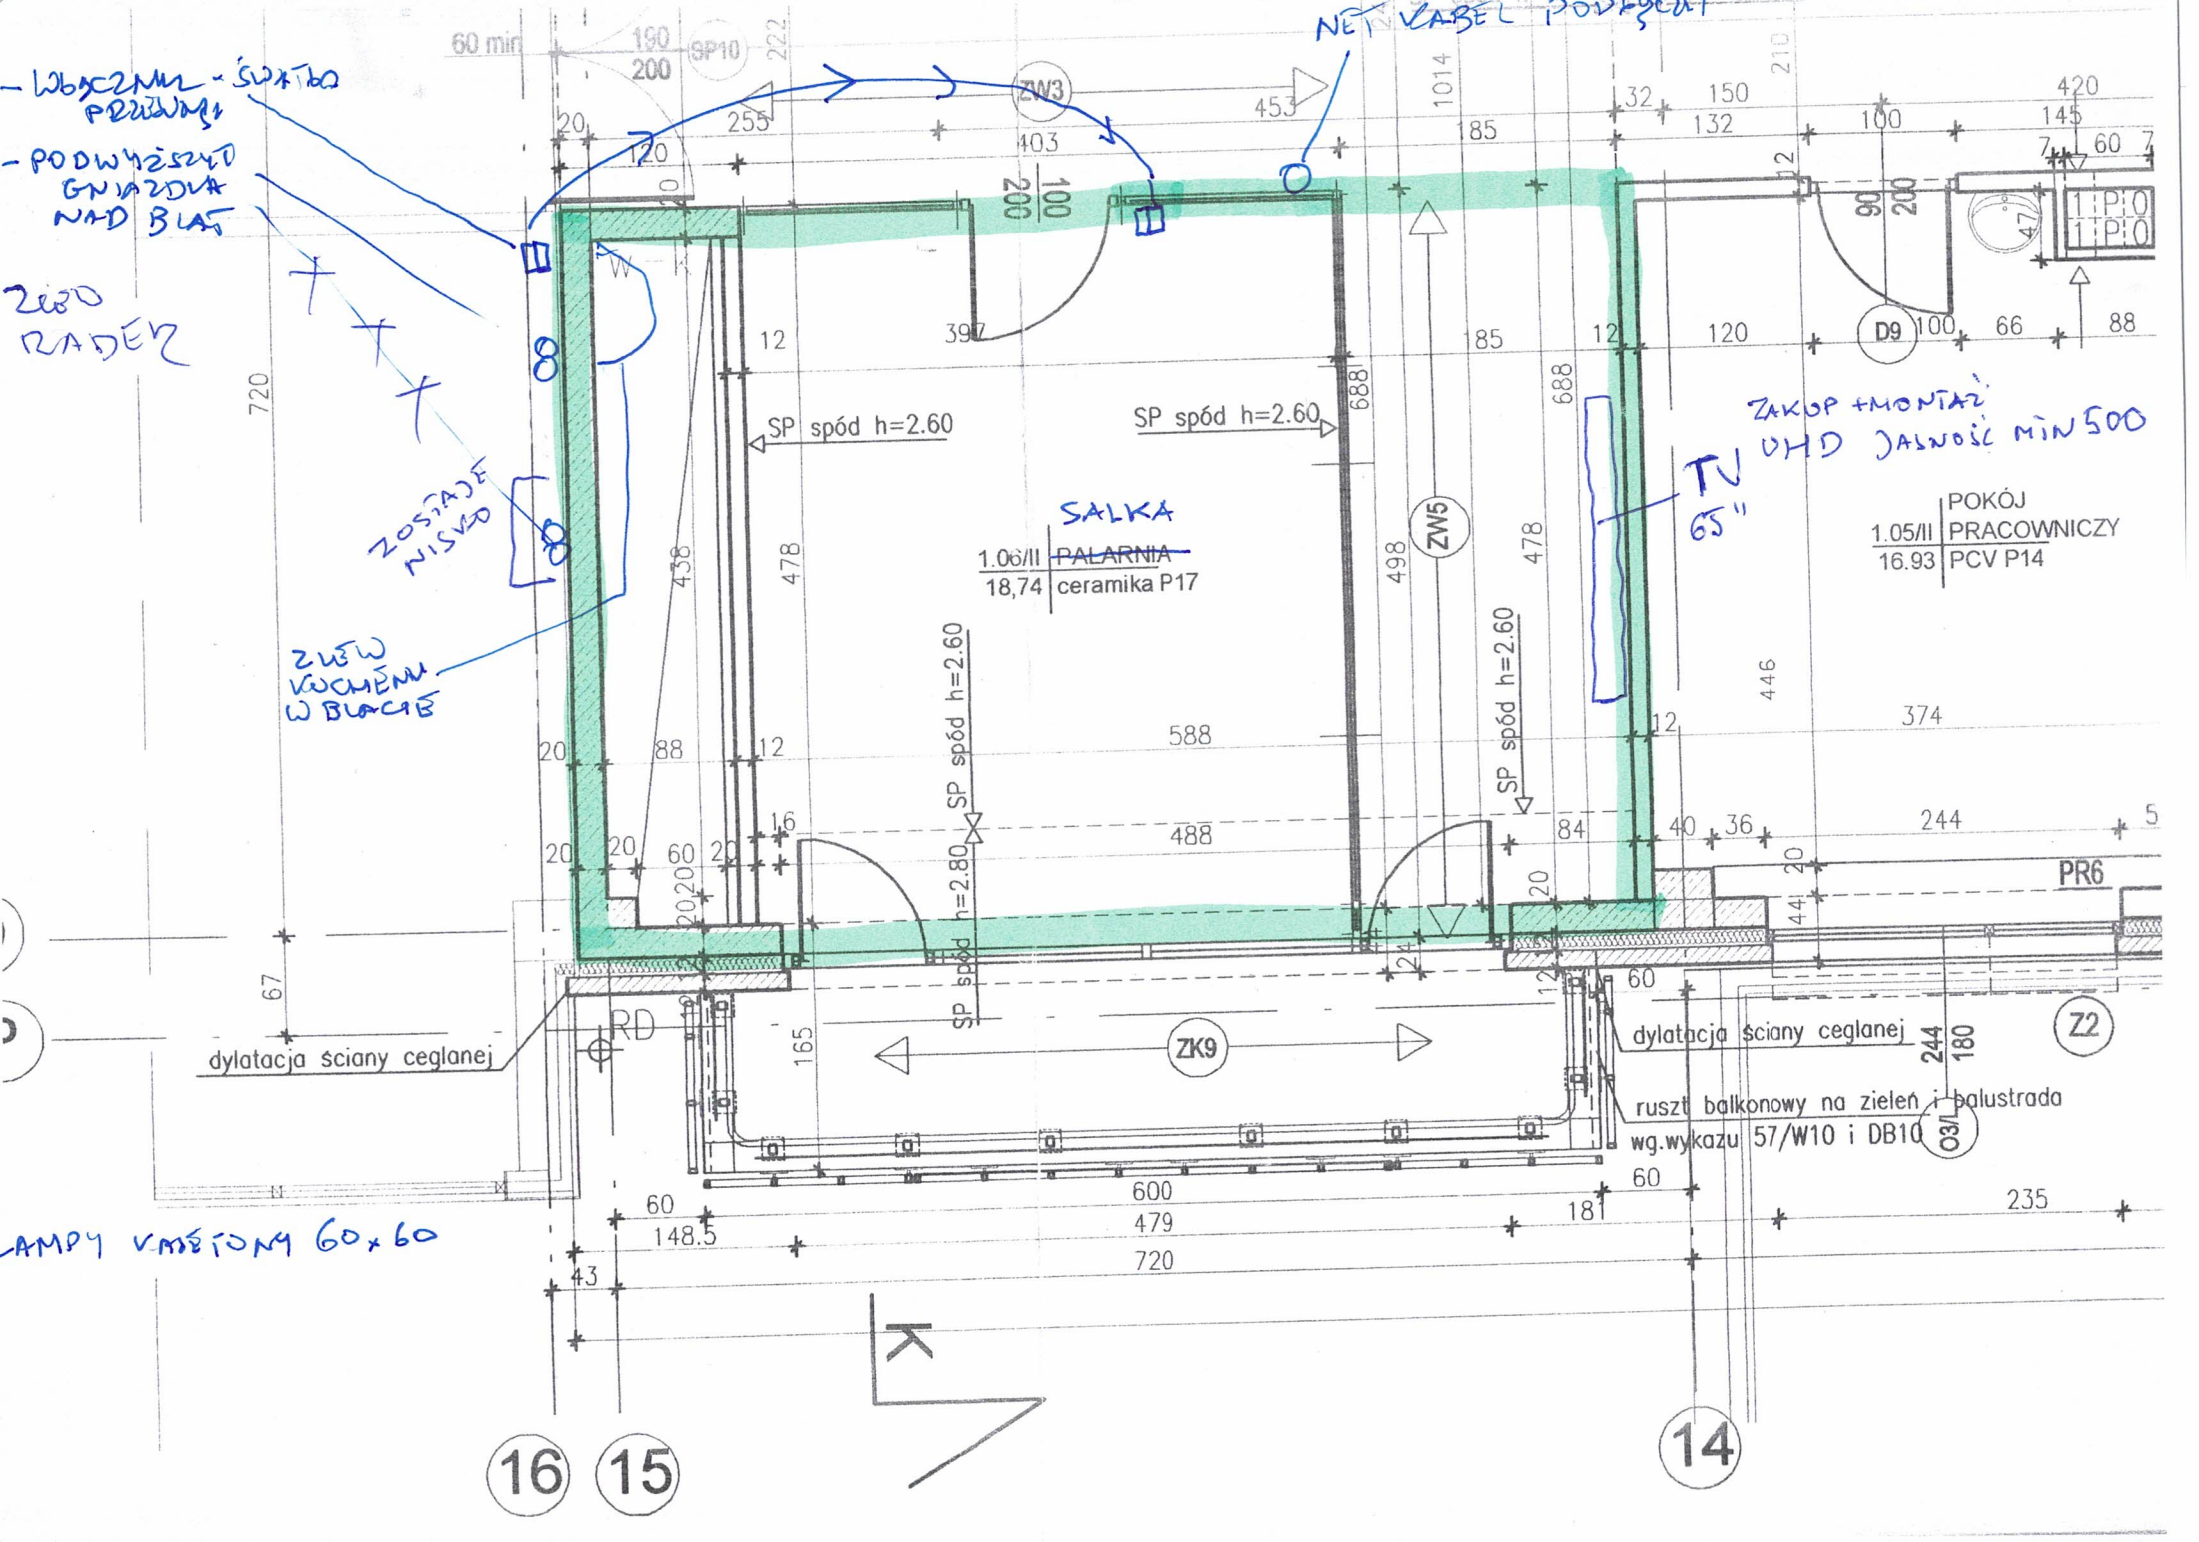

- WŁĄCZNIK - ŚCIEMNIACZ PRZEWAGI
- PODWYŻSZONE GNIAZDA NAD BLAT
ZŁOTO RADEK
ZOSTAJE NISKO
ZLEW KUCHENNY W BLACIE
NET KABEL PODŁĄCZ
ZAKUP + MONTAŻ UHD JASNOŚĆ MIN 500
TV 65"
SALKA
1.06/II PALARNIA
18,74 ceramika P17
POKÓJ
1.05/II PRACOWNICZY
16.93 PCV P14
SP spód h=2.60
SP spód h=2.80
ZW3
ZW5
ZK9
D9
PR6
Z2
O3/I
RD
dylatacja ściany ceglanej
ruszt balkonowy na zieleń i balustrada wg.wykazu 57/W10 i DB10
LAMPY WBITE NA 60x60
16
15
14
K