


Tablica TA PARTER
(zasilanie podstawowe) tablica węłkowa IP41 z drzwiami

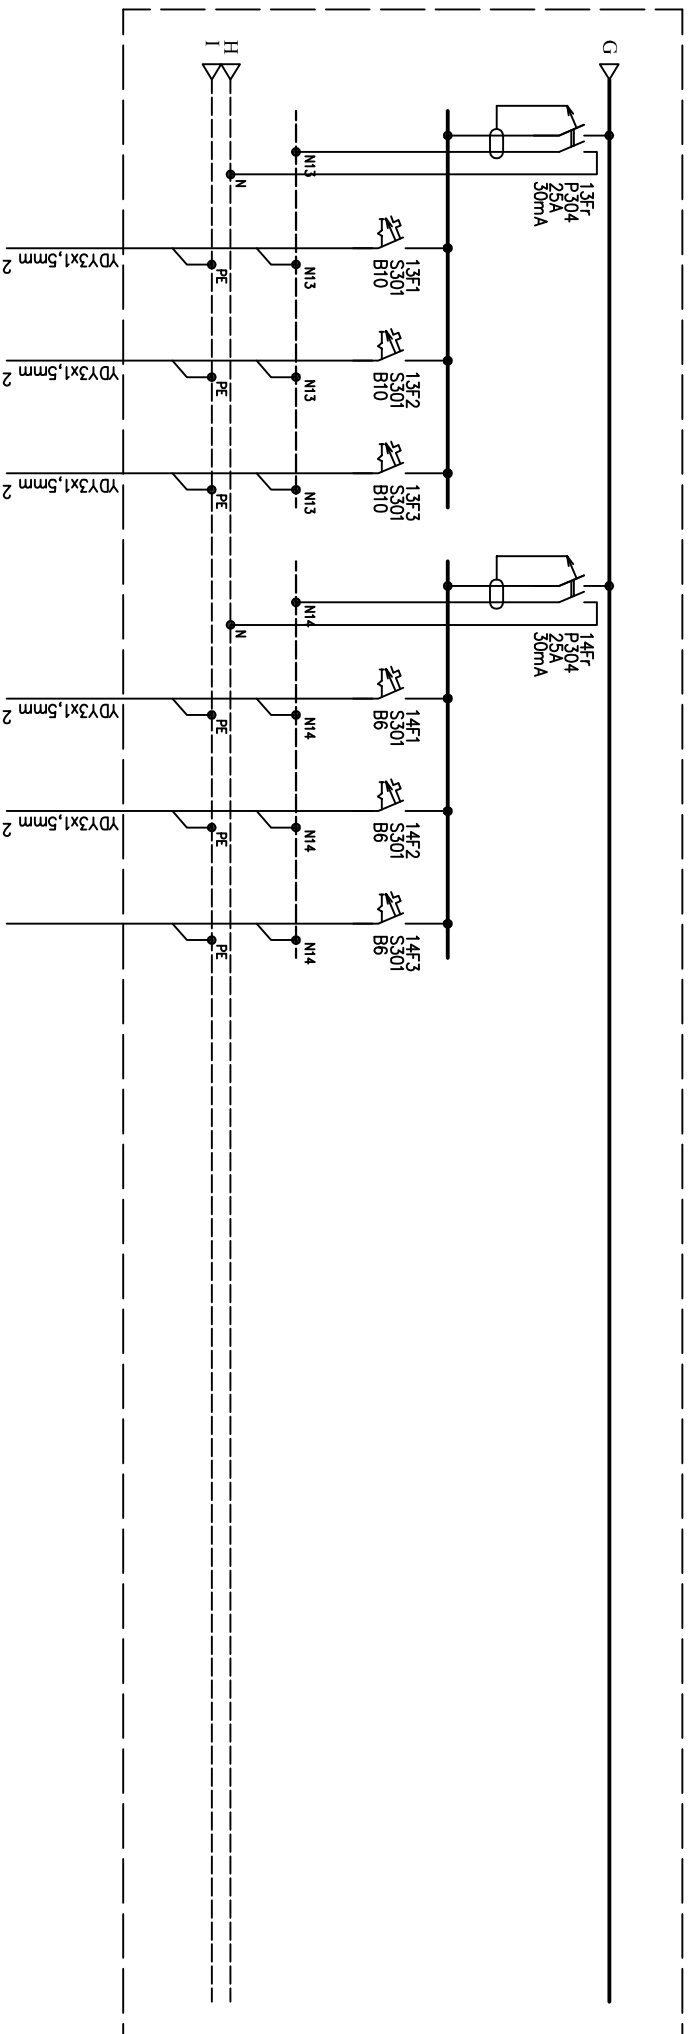

SYSTEM SIECI – TN-S

System ochrony od porażeń prądem elektrycznym samoczynne wyłączenie realizowane poprzez wyłącznik różnicowoprądowy

TEMAT INWESTYCJI
REMONT I MODERNIZACJA APTEKI SZPITALNEJ
SZPITALA WOJEWÓDZKIEGO W POZNANIU,
POZNAŃ, ul. Juraszów 7-19, dz. nr ew. 1/6, 2/17, obr. Gołecin

TREŚĆ RYSUNKU
SCHEMAT IDEOWY TABLICY TA - Arkusz 4/4

PROJEKTOWAŁ
Jaroslav Frydrychewicz
upr. do proj. w ogr. zakresie w spec. instalacje
w zakresie sieci, instalacje i urządzenia
elektryczne i elektroenergetyczne
m KLP/0088/ZOOE/04

PROJEKTOWAŁ	Jarosław Frydrychowicz inż. do proj. w ogr. zakresie w spec. instalacje w zakresie sieci, instalacje i urządzenia elektryczne i elektroenergetyczne m K.U.P.0088/ZDOE/04	BRANŻA ELEKTRYCZNA	DATA 12.09.2020
		SKALA	NR RYSUNKU E/12