Rozdzielnia Główna
Pole rezerwowane

Tablica TPR PIWNICA
(zasilanie rezerwowe) tablica wnękowa IP41 z drzwiami

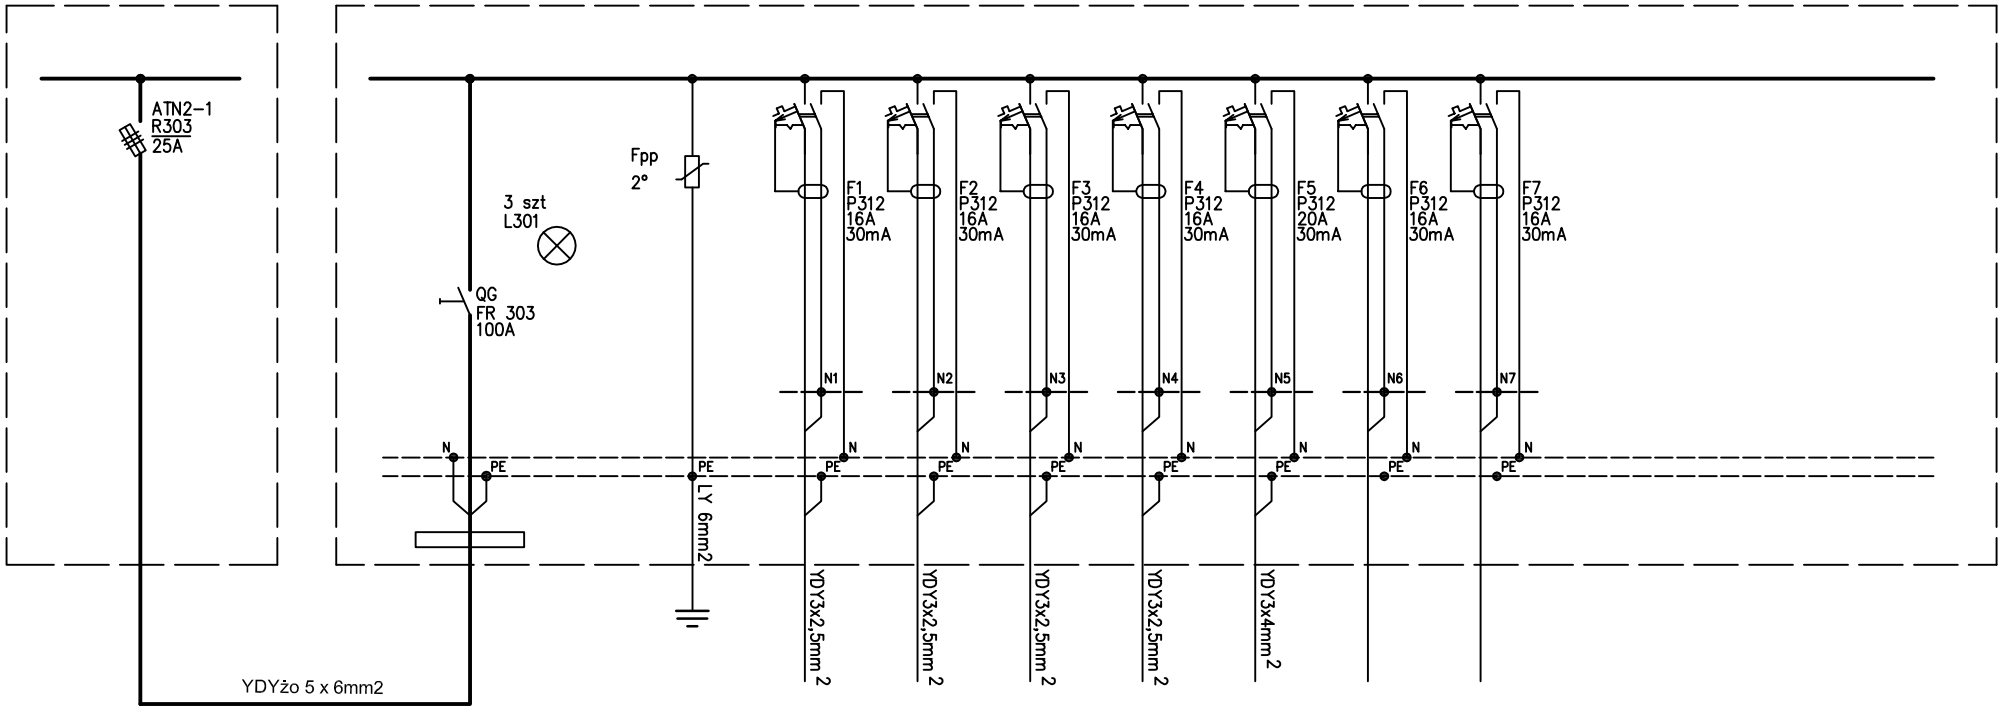

Ochronnik	TRP/1 Gniazda PEL Ekspedycja	TRP/2 Gniazda PEL arch. mag. med. i środ.	TRP/3 Gniazda PEL mag. rezerwy mag.	TRP/4 Gniazda PEL komunikacja	TRP/5 Szafa dystrybucyjna	Rezerwa	Rezerwa
Moc	0,8kW	0,8kW	0,8kW	0,4kW	4,0kW		

Tablica TPR

Pi = 6,8kW

In = 25A

SYSTEM SIECI – TN–S

System ochrony od porażeń prądem elektrycznym samoczynne wyłączenie realizowane poprzez wyłącznik różnicowoprądowy

TEMAT INWESTYCJI
REMONT I MODERNIZACJA APTEKI SZPITALNEJ
SZPITALA WOJEWÓDZKIEGO W POZNANIU,
POZNAŃ, ul. Juraszów 7-19, dz. nr ew. 1/6, 2/17, obr. Golęcin

TREŚĆ RYSUNKU
SCHEMAT IDEOWY TABLICY TPR

NOVO PROJEKT
Joanna Ciszewska
ul. Tańskich 3,
85-391 Bydgoszcz
tel. 792 701 280

PROJEKTOWAŁ
Jarosław Frydrychowicz
upr. do proj. w ogr. zakresie w spec. instalacje w zakresie sieci, instalacje i urządzenia elektryczne i elektroenergetyczne nr KUP/0088/ZOOE/04

BRANŻA
ELEKTRYCZNA

SKALA

DATA
12.09.2020

NR RYSUNKU
E/13