Rozdzielnia Główna
Pole rezerwowane

Tablica TAR PARTER
(zasilanie rezerwowe) tablica wnękowa IP41 z drzwiami

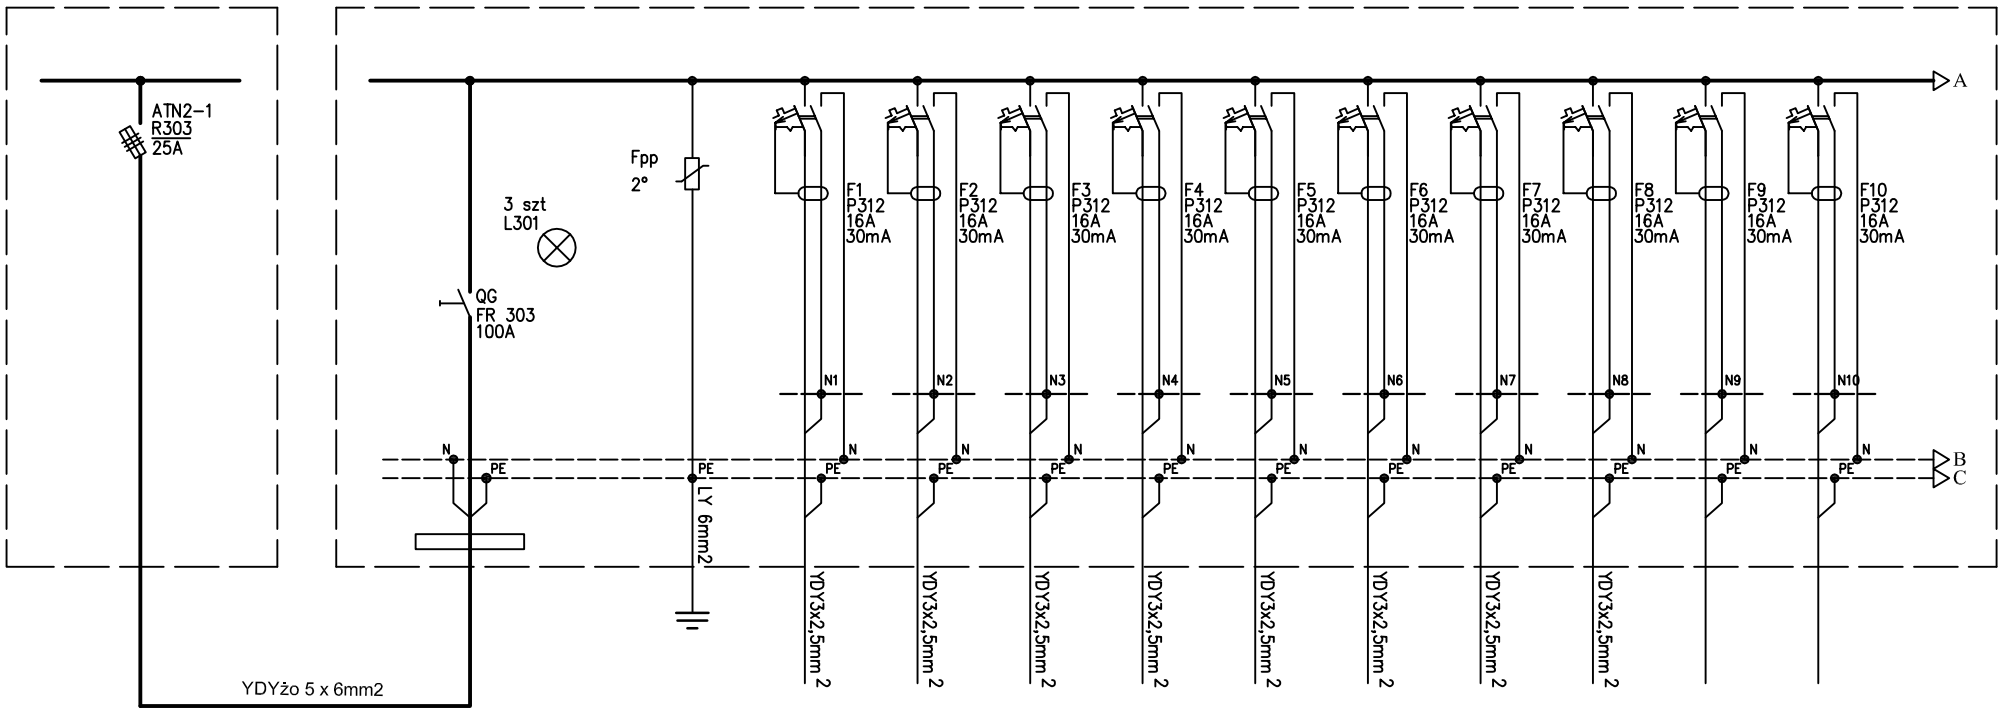

Ochronnik	TAR/1 Gniazda PEL Ekspedycja kier. z. kier.	TAR/2 Gniazda PEL na ścianie dyspensator.	TAR/3 Gniazda PEL puszki podłog dyspensator.	TAR/4 Gniazda PEL mag. płyn. mag. leków.	TAR/5 Gniazda PEL adm. szkoleń na ścianie	TAR/6 Gniazda PEL adm. szkoleń puszki podł.	TAR/7 Gniazda PEL gabinet, pom. leków, mater.	TAR/8 Gniazda PEL leki jałowe receptura		Rezerwa
Moc	1,2kW	0,4kW	1,6kW	1,2kW	0,4kW	1,6kW	1,2kW	1,2kW		

Tablica TAR

Pi = 11,2kW

In = 25A

SYSTEM SIECI – TN–S

System ochrony od porażeń prądem elektrycznym samoczynne wyłączenie realizowane poprzez wyłącznik różnicowoprądowy

TEMAT INWESTYCJI
REMONT I MODERNIZACJA APTEKI SZPITALNEJ
SZPITALA WOJEWÓDZKIEGO W POZNANIU,
POZNAŃ, ul. Juraszów 7-19, dz. nr ew. 1/6, 2/17, obr. Golęcin

TREŚĆ RYSUNKU
SCHEMAT IDEOWY TABLICY TAR - Arkusz 1/2

NOVO PROJEKT
Joanna Ciszewska
ul. Tańskich 3,
85-391 Bydgoszcz
tel. 792 701 280

PROJEKTOWAŁ: Jarosław Frydrychowicz
upr. do proj. w ogr. zakresie w spec. instalacje w zakresie sieci, instalacje i urządzenia elektryczne i elektroenergetyczne nr KUP/0088/ZOOE/04

BRANŻA: ELEKTRYCZNA

SKALA:

DATA: 12.09.2020

NR RYSUNKU: E/14