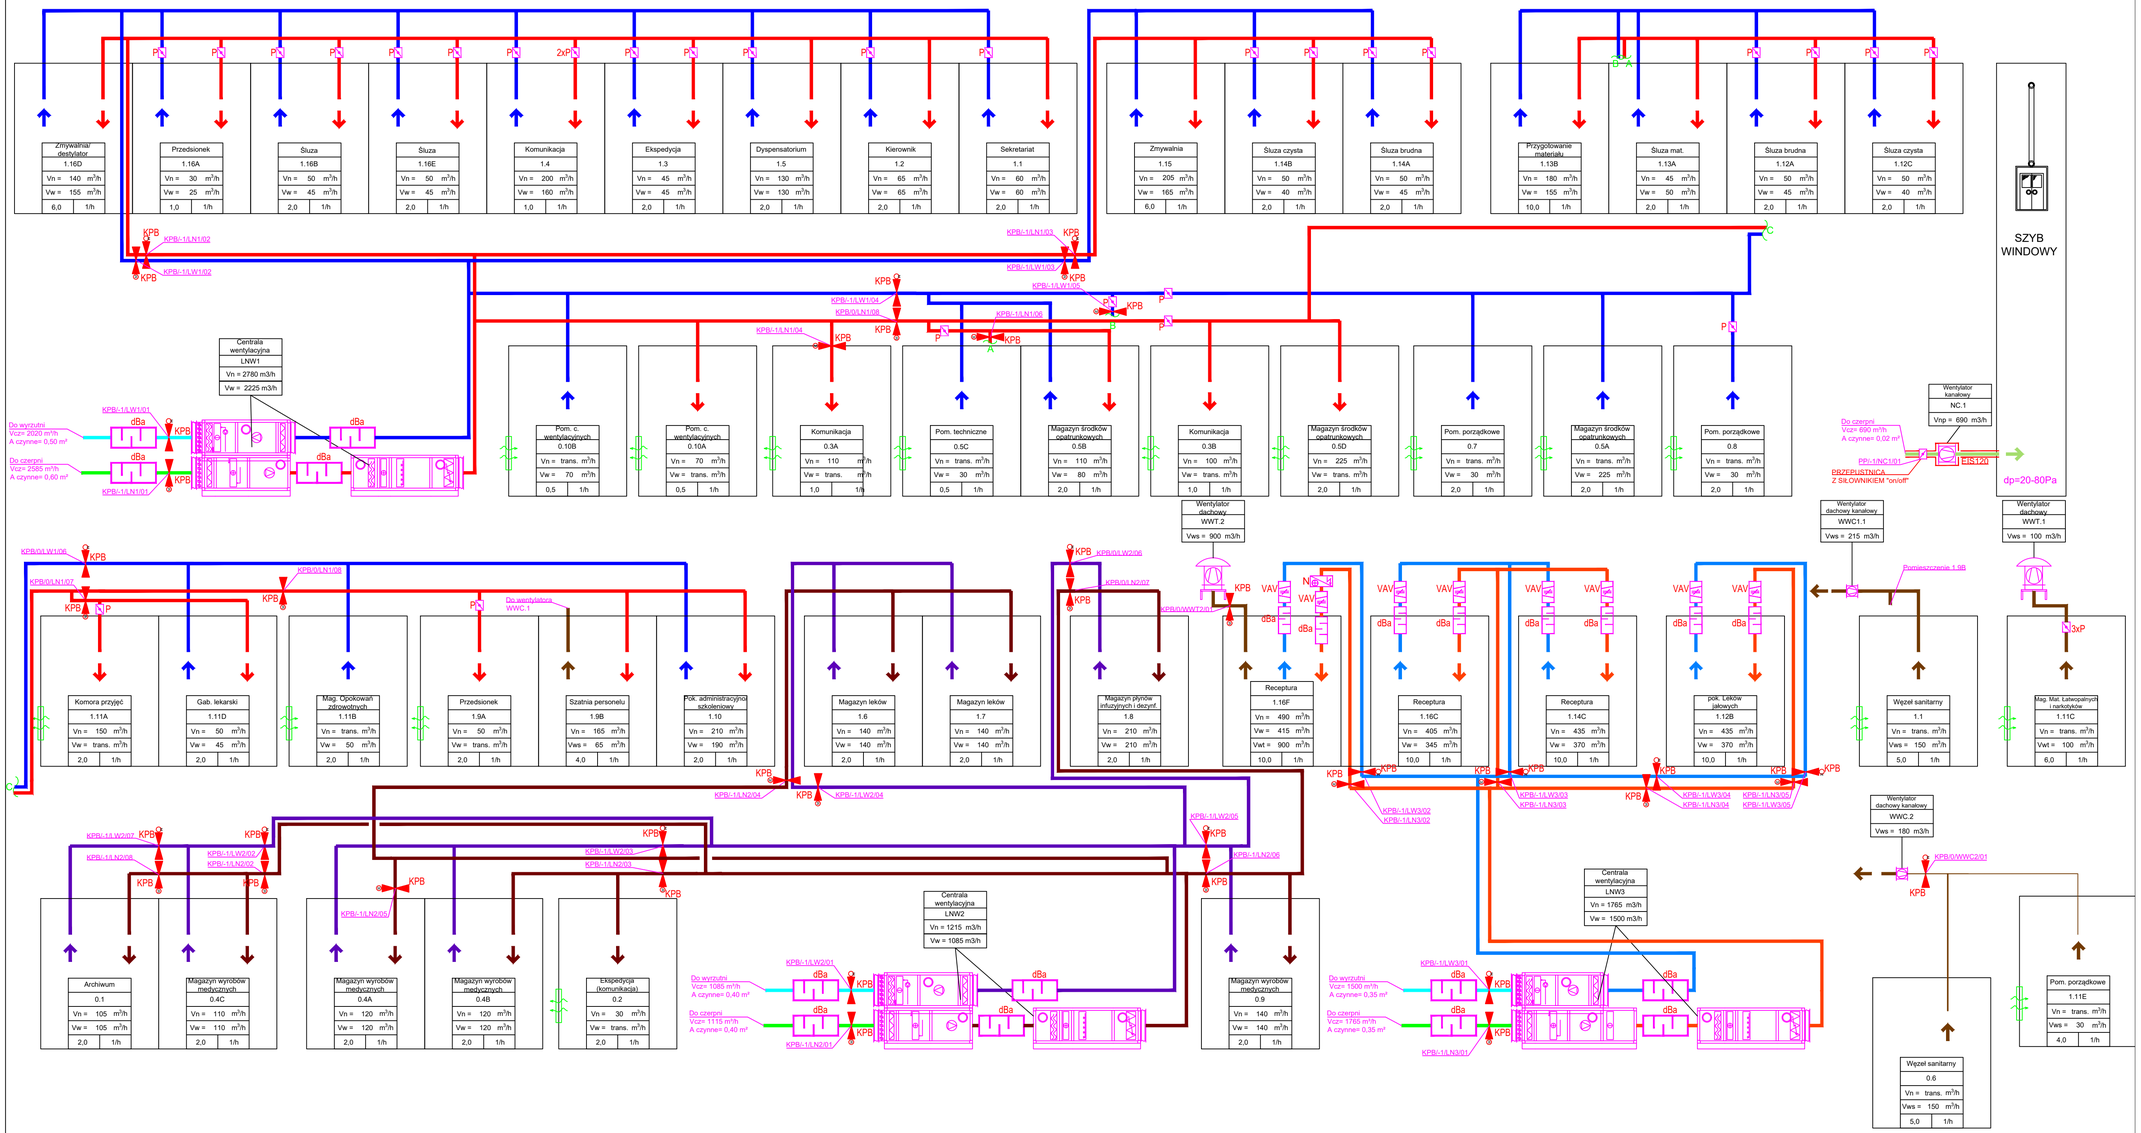

LEGENDA:

- INSTALACJA WENTYLACJI NAWIEWNEJ LINII LNW1
- ELEMENT NAWIEWNY LINII LNW 1
- INSTALACJA WENTYLACJI WYWIEWNEJ LINII LNW1
- ELEMENT WYWIEWNY WENTYLACJI LINII LNW1 / INSTALACJA WENTYLACJI NAWIEWNEJ LINII LNW2
- ELEMENT NAWIEWNY LINII LNW2
- INSTALACJA WENTYLACJI WYWIEWNEJ LINII LNW2
- ELEMENT WYWIEWNY WENTYLACJI LINII LNW2 / INSTALACJA WENTYLACJI NAWIEWNEJ LINII LNW3
- ELEMENT NAWIEWNY LINII LNW3
- INSTALACJA WENTYLACJI WYWIEWNEJ LINII LNW3
- ELEMENT WYWIEWNY WENTYLACJI LINII LNW3
- INSTALACJA WENTYLACJI NAWIEWNEJ WYWIEWNEJ SANITARNEJ I TECHNICZNEJ
- ELEMENT WYWIEWNY WENTYLACJI SANITARNEJ I TECHNICZNEJ
- KANAŁ CZERPNY
- KANAŁ WYRZUTOWY
- INSTALACJA WENTYLACJI NAWIEWNEJ NADCIŚNIENIOWEJ W IZOLACJI PRZECIPOŻAROWEJ O ODPORNOŚCI OGNIOWEJ EIS 120 (EIS120)
- ELEMENT TRANSFERU POWIETRZA W DRZWIACH
- KLAPA PRZECIWPOŻAROWA W WYMAGANEJ ODPORNOŚCI OGNIOWEJ EIS
- OPIS KLAPY PRZECIWPOŻAROWEJ KLAPA WENTYLACYJNA Z SIŁOWNIKIEM/ NR KONDYGNACJI/ LINIA WENTYLACYJNA/ NUMER KLAPY
- NAGRZEWNICA KANAŁOWA ELEKTRYCZNA
- ELEMENT REGULACJI HYDRAULICZNEJ (PRZEPUSTNICA JEDNO- I WIELOPŁASZCZYZNOWA)
- REGULATOR ZMIENNEGO PRZEPŁYWU VAV Z SIŁOWNIKIEM
- TŁUMIK AKUSTYCZNY KANAŁOWY
- CENTRALA WENTYLACYJNA
- WENTYLATOR DACHOWY
- WENTYLATOR KANAŁOWY

Centrala wentylacyjna LNW1
Vn = 2120 m3/h
Vw = 1730 m3/h

- OPIS CENTRALI WENTYLACYJNEJ LNW1- LINIA WENTYLACYJNA
- Vn- ILOŚĆ POWIETRZA NAWIEWANEGO
- Vw- ILOŚĆ POWIETRZA WYWIEWANEGO

Wentylator dachowy WWC.1
Vws = 160 m3/h
Vwt = 160 m3/h

- OPIS WENTYLATORA WWC.1- LINIA WENTYLACYJNA
- Vws- ILOŚĆ POWIETRZA SANITARNEGO WYWIEWANEGO
- Vwt- ILOŚĆ POWIETRZA TECHNICZNEGO WYWIEWANEGO

UWAGA:
1. Projekt rozpatrywać łącznie z projektami pozostałych branż.
2. Rysunki należy rozpatrywać łącznie z opisem technicznym wraz z załącznikami. Opis techniczny oraz rysunki są wzajemnie uzupełniającymi się częściami projektu.

TEMAT INWESTYCJI
REMONT I MODERNIZACJA APTEKI SZPITALNEJ
SZPITALA WOJEWÓDZKIEGO W POZNANIU,
POZNAŃ, ul. Juraszów 7-19, dz. nr ew. 1/6, 2/17, obr. Gołęcin

TREŚĆ RYSUNKU
SCHEMAT INSTALACJI WENTYLACJI

NOVO PROJEKT
Joanna Ciszewska
ul. Tarkalich 3,
85-391 Bydgoszcz
tel. 792 701 280

PROJEKTOWAŁ	tech. Ewa Szczygielska upr. nr upr.o.i.-042/bo/ne	DATA 12.09.2020
SPRAWDZIŁ		SKALA
		BRANŻA WENTYLACJA
		NR RYSUNKU WM/05