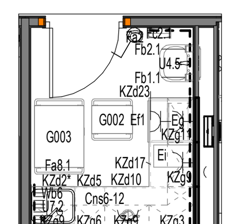

KUCHENKA ODDZIAŁOWA OZ 0.369

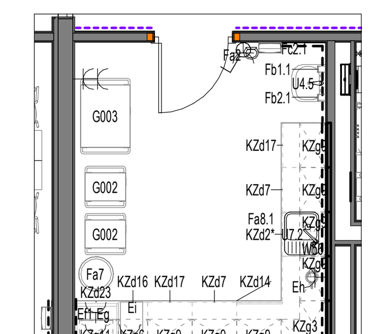

KUCHENKA DM 3.278

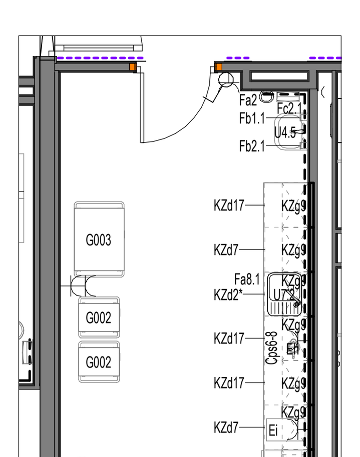

KUCHENKA OC 1.183

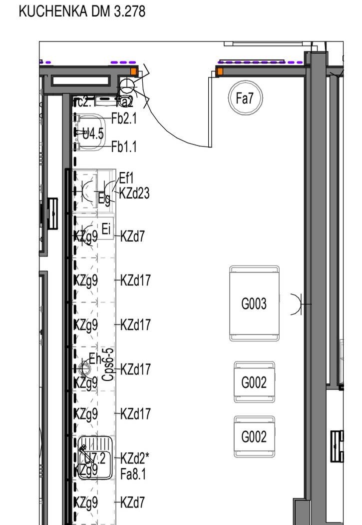

KUCHENKA OO 4.013

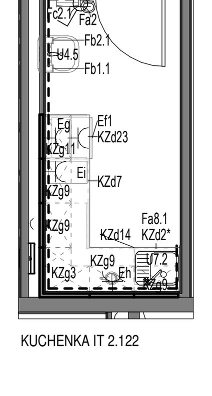

KUCHENKA IT 2.122

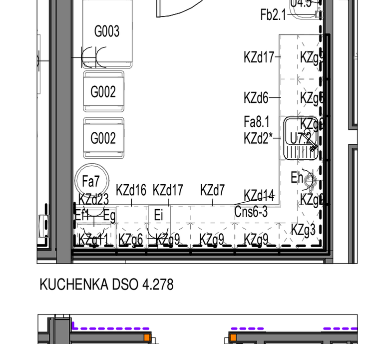

KUCHENKA DSO 4.278

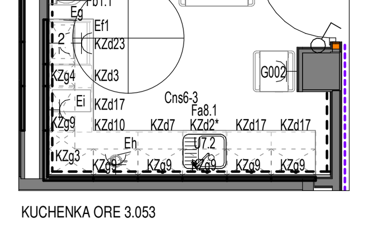

KUCHENKA ORE 3.053

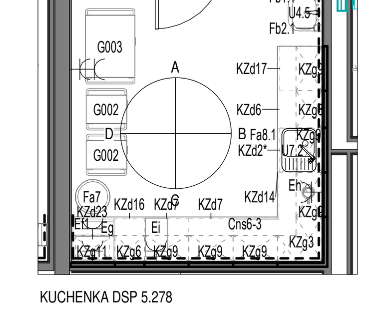

KUCHENKA DSP 5.278

KUCHENKA wyposażenie

Znacznik typu	Opis	Liczba
0.369		
Cns6-12	blat narożny na szafkach gł. 60cm L=340	1
Ef1	lodówka podblatowa	1
Eg	kuchenka mikrofalowa	1
Eh	czajnik	1
Ei	płyta indukcyjna	1
Fa2	pojemnik na odpadki 10l	1
Fa8.1	4 pojemniki do segregacji odpadów	1
Fb1.1	dozownik mydła	1
Fb2.1	dozownik płynu dezynfekcyjnego	1
Fc2.1	dystrybutor ręczników papierowych	1
G002	wózek do transportu tac 15sztuk	1
G003	wózek bemarowy	1
KZd2*	moduł kuchennej zabudowy, szafka podblatowa 1 szuflada na pojemniki do segregacji odpadów: 600mm	1
KZd5	moduł kuchennej zabudowy, szafka podblatowa 3 szuflady: 400mm	1
KZd10	moduł kuchennej zabudowy, szafka podblatowa narożna I - rozwierna 1 półka: 600mm	1
KZd17	moduł kuchennej zabudowy, szafka podblatowa rozwierna 1 półka: 600mm	1
KZd23	moduł kuchennej zabudowy, szafka podblatowa na lodówkę: 600mm (w zestawie)	1
KZg3	moduł kuchennej zabudowy, szafka wisząca narożna L - rozwierna 2 półki: 600x600mm, fronty 250mm	1
KZg6	moduł kuchennej zabudowy, szafka wisząca rozwierna 2 półki: 400mm	1
KZg9	moduł kuchennej zabudowy, szafka wisząca rozwierna 2 półki: 600mm	3
KZg11	moduł kuchennej zabudowy, szafka wisząca rozwierna z półką i półką otwartą na mikrofalówkę: 600mm	1
U4.5	umywalka	1
U7.2	zlew nablatowy jednokomorowy z ociekaczem	1
Wb4	bateria umywalkowa na fotokomórkę	1
Wb6	bateria zlewozmywakowa zwykła mieszaczowa	1
1.183		
Cps6-8	blat prosty na szafkach gł. 60cm L=430 cm	1
Ef1	lodówka podblatowa	1
Eg	kuchenka mikrofalowa	1
Eh	czajnik	1
Ei	płyta indukcyjna	1
Fa2	pojemnik na odpadki 10l	1
Fa7	pojemnik na odpadki pokonsumpcyjne, 70l, ze stali nierdzewnej z pokrywą, pedałowy	1
Fa8.1	4 pojemniki do segregacji odpadów	1
Fb1.1	dozownik mydła	1
Fb2.1	dozownik płynu dezynfekcyjnego	1
Fc2.1	dystrybutor ręczników papierowych	1
G002	wózek do transportu tac 15sztuk	2
G003	wózek bemarowy	1
KZd2*	moduł kuchennej zabudowy, szafka podblatowa 1 szuflada na pojemniki do segregacji odpadów: 600mm	1
KZd7	moduł kuchennej zabudowy, szafka podblatowa 3 szuflady: 600mm	2
KZd17	moduł kuchennej zabudowy, szafka podblatowa rozwierna 1 półka: 600mm	3
KZd23	moduł kuchennej zabudowy, szafka podblatowa na lodówkę: 600mm (w zestawie)	1
KZg9	moduł kuchennej zabudowy, szafka wisząca rozwierna 2 półki: 600mm	6
KZg11	moduł kuchennej zabudowy, szafka wisząca rozwierna z półką i półką otwartą na mikrofalówkę: 600mm	1
U4.5	umywalka	1
U7.2	zlew nablatowy jednokomorowy z ociekaczem	1
Wb4	bateria umywalkowa na fotokomórkę	1
Wb6	bateria zlewozmywakowa zwykła mieszaczowa	1
2.122		
Cns6-8	blat narożny na szafkach gł. 60cm L=360	1
Ef1	lodówka podblatowa	1
Eg	kuchenka mikrofalowa	1
Eh	czajnik	1
Ei	płyta indukcyjna	1
Fa2	pojemnik na odpadki 10l	1

KUCHENKA wyposażenie

Znacznik typu	Opis	Liczba
Fa8.1	4 pojemniki do segregacji odpadów	1
Fb1.1	dozownik mydła	1
Fb2.1	dozownik płynu dezynfekcyjnego	1
Fc2.1	dystrybutor ręczników papierowych	1
KZd2*	moduł kuchennej zabudowy, szafka podblatowa 1 szuflada na pojemniki do segregacji odpadów: 600mm	1
KZd7	moduł kuchennej zabudowy, szafka podblatowa 3 szuflady: 600mm	1
KZd14	moduł kuchennej zabudowy, szafka podblatowa narożna L - rozwierna 1 półka: 600x600mm, fronty 250mm	1
KZd23	moduł kuchennej zabudowy, szafka podblatowa na lodówkę: 600mm (w zestawie)	1
KZg3	moduł kuchennej zabudowy, szafka wisząca narożna L - rozwierna 2 półki: 600x600mm, fronty 250mm	1
KZg9	moduł kuchennej zabudowy, szafka wisząca rozwierna 2 półki: 600mm	4
KZg11	moduł kuchennej zabudowy, szafka wisząca rozwierna z półką i półką otwartą na mikrofalówkę: 600mm	1
U4.5	umywalka	1
U7.2	zlew nablatowy jednokomorowy z ociekaczem	1
Wb4	bateria umywalkowa na fotokomórkę	1
Wb6	bateria zlewozmywakowa zwykła mieszaczowa	1
3.053		
Cns6-3	blat narożny na szafkach gł. 60cm L=510cm	1
Ef1	lodówka podblatowa	1
Eg	kuchenka mikrofalowa	1
Eh	czajnik	1
Ei	płyta indukcyjna	1
Fa2	pojemnik na odpadki 10l	1
Fa7	pojemnik na odpadki pokonsumpcyjne, 70l, ze stali nierdzewnej z pokrywą, pedałowy	1
Fa8.1	4 pojemniki do segregacji odpadów	1
Fb1.1	dozownik mydła	1
Fb2.1	dozownik płynu dezynfekcyjnego	1
Fc2.1	dystrybutor ręczników papierowych	1
G002	wózek do transportu tac 15sztuk	1
G003	wózek bemarowy	1
KZd2*	moduł kuchennej zabudowy, szafka podblatowa 1 szuflada na pojemniki do segregacji odpadów: 600mm	1
KZd3	moduł kuchennej zabudowy, szafka podblatowa 3 szuflady: 300mm	1
KZd7	moduł kuchennej zabudowy, szafka podblatowa 3 szuflady: 600mm	1
KZd10	moduł kuchennej zabudowy, szafka podblatowa narożna I - rozwierna 1 półka: 600mm	1
KZd17	moduł kuchennej zabudowy, szafka podblatowa rozwierna 1 półka: 600mm	3
KZd23	moduł kuchennej zabudowy, szafka podblatowa na lodówkę: 600mm (w zestawie)	1
KZg3	moduł kuchennej zabudowy, szafka wisząca narożna L - rozwierna 2 półki: 600x600mm, fronty 250mm	1
KZg4	moduł kuchennej zabudowy, szafka wisząca rozwierna 2 półki: 300mm	1
KZg9	moduł kuchennej zabudowy, szafka wisząca rozwierna 2 półki: 600mm	6
KZg11	moduł kuchennej zabudowy, szafka wisząca rozwierna z półką i półką otwartą na mikrofalówkę: 600mm	1
U4.5	umywalka	1
U7.2	zlew nablatowy jednokomorowy z ociekaczem	1
Wb4	bateria umywalkowa na fotokomórkę	1
Wb6	bateria zlewozmywakowa zwykła mieszaczowa	1
3.278		
Cns6-3	blat narożny na szafkach gł. 60cm L=510cm	1
Ef1	lodówka podblatowa	1
Eg	kuchenka mikrofalowa	1
Eh	czajnik	1
Ei	płyta indukcyjna	1
Fa2	pojemnik na odpadki 10l	1
Fa7	pojemnik na odpadki pokonsumpcyjne, 70l, ze stali nierdzewnej z pokrywą, pedałowy	1
Fa8.1	4 pojemniki do segregacji odpadów	1
Fb1.1	dozownik mydła	1

KUCHENKA wyposażenie

Znacznik typu	Opis	Liczba
Fb2.1	dozownik płynu dezynfekcyjnego	1
Fc2.1	dystrybutor ręczników papierowych	1
G002	wózek do transportu tac 15sztuk	2
G003	wózek bemarowy	1
KZd2*	moduł kuchennej zabudowy, szafka podblatowa 1 szuflada na pojemniki do segregacji odpadów: 600mm	1
KZd7	moduł kuchennej zabudowy, szafka podblatowa 3 szuflady: 600mm	2
KZd14	moduł kuchennej zabudowy, szafka podblatowa narożna L - rozwierna 1 półka: 600x600mm, fronty 250mm	1
KZd16	moduł kuchennej zabudowy, szafka podblatowa rozwierna 1 półka: 400mm	1
KZd17	moduł kuchennej zabudowy, szafka podblatowa rozwierna 1 półka: 600mm	2
KZd23	moduł kuchennej zabudowy, szafka podblatowa na lodówkę: 600mm (w zestawie)	1
KZg3	moduł kuchennej zabudowy, szafka wisząca narożna L - rozwierna 2 półki: 600x600mm, fronty 250mm	1
KZg6	moduł kuchennej zabudowy, szafka wisząca rozwierna 2 półki: 400mm	1
KZg9	moduł kuchennej zabudowy, szafka wisząca rozwierna 2 półki: 600mm	7
KZg11	moduł kuchennej zabudowy, szafka wisząca rozwierna z półką i półką otwartą na mikrofalówkę: 600mm	1
U4.5	umywalka	1
U7.2	zlew nablatowy jednokomorowy z ociekaczem	1
Wb4	bateria umywalkowa na fotokomórkę	1
Wb6	bateria zlewozmywakowa zwykła mieszaczowa	1
4.013		
Cps6-5	blat prosty na szafkach gł. 60cm L=540 cm	1
Ef1	lodówka podblatowa	1
Eg	kuchenka mikrofalowa	1
Eh	czajnik	1
Ei	płyta indukcyjna	1
Fa2	pojemnik na odpadki 10l	1
Fa7	pojemnik na odpadki pokonsumpcyjne, 70l, ze stali nierdzewnej z pokrywą, pedałowy	1
Fa8.1	4 pojemniki do segregacji odpadów	1
Fb1.1	dozownik mydła	1
Fb2.1	dozownik płynu dezynfekcyjnego	1
Fc2.1	dystrybutor ręczników papierowych	1
G002	wózek do transportu tac 15sztuk	2
G003	wózek bemarowy	1
KZd2*	moduł kuchennej zabudowy, szafka podblatowa 1 szuflada na pojemniki do segregacji odpadów: 600mm	1
KZd7	moduł kuchennej zabudowy, szafka podblatowa 3 szuflady: 600mm	2
KZd17	moduł kuchennej zabudowy, szafka podblatowa rozwierna 1 półka: 600mm	5
KZd23	moduł kuchennej zabudowy, szafka podblatowa na lodówkę: 600mm (w zestawie)	1
KZg9	moduł kuchennej zabudowy, szafka wisząca rozwierna 2 półki: 600mm	8
KZg11	moduł kuchennej zabudowy, szafka wisząca rozwierna z półką i półką otwartą na mikrofalówkę: 600mm	1
U4.5	umywalka	1
U7.2	zlew nablatowy jednokomorowy z ociekaczem	1
Wb4	bateria umywalkowa na fotokomórkę	1
Wb6	bateria zlewozmywakowa zwykła mieszaczowa	1
4.278		
Cns6-3	blat narożny na szafkach gł. 60cm L=510cm	1
Ef1	lodówka podblatowa	1
Eg	kuchenka mikrofalowa	1
Eh	czajnik	1
Ei	płyta indukcyjna	1
Fa2	pojemnik na odpadki 10l	1
Fa7	pojemnik na odpadki pokonsumpcyjne, 70l, ze stali nierdzewnej z pokrywą, pedałowy	1
Fa8.1	4 pojemniki do segregacji odpadów	1
Fb1.1	dozownik mydła	1
Fb2.1	dozownik płynu dezynfekcyjnego	1
Fc2.1	dystrybutor ręczników papierowych	1
G002	wózek do transportu tac 15sztuk	2

KUCHENKA wyposażenie

Znacznik typu	Opis	Liczba
G003	wózek bemarowy	1
KZd2*	moduł kuchennej zabudowy, szafka podblatowa 1 szuflada na pojemniki do segregacji odpadów: 600mm	1
KZd6	moduł kuchennej zabudowy, szafka podblatowa 3 szuflady: 500mm	1
KZd7	moduł kuchennej zabudowy, szafka podblatowa 3 szuflady: 600mm	1
KZd14	moduł kuchennej zabudowy, szafka podblatowa narożna L - rozwierna 1 półka: 600x600mm, fronty 250mm	1
KZd16	moduł kuchennej zabudowy, szafka podblatowa rozwierna 1 półka: 400mm	1
KZd17	moduł kuchennej zabudowy, szafka podblatowa rozwierna 1 półka: 600mm	2
KZd23	moduł kuchennej zabudowy, szafka podblatowa na lodówkę: 600mm (w zestawie)	1
KZg3	moduł kuchennej zabudowy, szafka wisząca narożna L - rozwierna 2 półki: 600x600mm, fronty 250mm	1
KZg6	moduł kuchennej zabudowy, szafka wisząca rozwierna 2 półki: 400mm	1
KZg8	moduł kuchennej zabudowy, szafka wisząca rozwierna 2 półki: 500mm	1
KZg9	moduł kuchennej zabudowy, szafka wisząca rozwierna 2 półki: 600mm	6
KZg11	moduł kuchennej zabudowy, szafka wisząca rozwierna z półką i półką otwartą na mikrofalówkę: 600mm	1
U4.5	umywalka	1
U7.2	zlew nablatowy jednokomorowy z ociekaczem	1
Wb4	bateria umywalkowa na fotokomórkę	1
Wb6	bateria zlewozmywakowa zwykła mieszaczowa	1
5.278		
Cns6-3	blat narożny na szafkach gł. 60cm L=510cm	1
Ef1	lodówka podblatowa	1
Eg	kuchenka mikrofalowa	1
Eh	czajnik	1
Ei	płyta indukcyjna	1
Fa2	pojemnik na odpadki 10l	1
Fa7	pojemnik na odpadki pokonsumpcyjne, 70l, ze stali nierdzewnej z pokrywą, pedałowy	1
Fa8.1	4 pojemniki do segregacji odpadów	1
Fb1.1	dozownik mydła	1
Fb2.1	dozownik płynu dezynfekcyjnego	1
Fc2.1	dystrybutor ręczników papierowych	1
G002	wózek do transportu tac 15sztuk	2
G003	wózek bemarowy	1
KZd2*	moduł kuchennej zabudowy, szafka podblatowa 1 szuflada na pojemniki do segregacji odpadów: 600mm	1
KZd6	moduł kuchennej zabudowy, szafka podblatowa 3 szuflady: 500mm	1
KZd7	moduł kuchennej zabudowy, szafka podblatowa 3 szuflady: 600mm	2
KZd14	moduł kuchennej zabudowy, szafka podblatowa narożna L - rozwierna 1 półka: 600x600mm, fronty 250mm	1
KZd16	moduł kuchennej zabudowy, szafka podblatowa rozwierna 1 półka: 400mm	1
KZd17	moduł kuchennej zabudowy, szafka podblatowa rozwierna 1 półka: 600mm	1
KZd23	moduł kuchennej zabudowy, szafka podblatowa na lodówkę: 600mm (w zestawie)	1
KZg3	moduł kuchennej zabudowy, szafka wisząca narożna L - rozwierna 2 półki: 600x600mm, fronty 250mm	1
KZg6	moduł kuchennej zabudowy, szafka wisząca rozwierna 2 półki: 400mm	1
KZg8	moduł kuchennej zabudowy, szafka wisząca rozwierna 2 półki: 500mm	1
KZg9	moduł kuchennej zabudowy, szafka wisząca rozwierna 2 półki: 600mm	6
KZg11	moduł kuchennej zabudowy, szafka wisząca rozwierna z półką i półką otwartą na mikrofalówkę: 600mm	1
U4.5	umywalka	1
U7.2	zlew nablatowy jednokomorowy z ociekaczem	1
Wb4	bateria umywalkowa na fotokomórkę	1
Wb6	bateria zlewozmywakowa zwykła mieszaczowa	1

KUCHENKA legenda wyposażenia

Oznaczenie	Opis	Opis szczegółowy	Schemat	Ilość [szt]
Cns6-3	blat narożny na szafkach gł. 60cm L=510cm			4
Cns6-8	blat narożny na szafkach gł. 60cm L=360			1
Cns6-12	blat narożny na szafkach gł. 60cm L=340			1
Cps6-5	blat prosty na szafkach gł. 60cm L=540 cm			1
Cps6-8	blat prosty na szafkach gł. 60cm L=430 cm			1
Ef1	lodówka podblatowa			8
Eg	kuchenka mikrofalowa	Kuchenka mikrofalowa – kolor stal nierdzewna szczotkowana. Pojemność 20l. Wymiary 59,4x38,8x31,2 cm Sposób otwierania – w bok. Funkcje - 7 poziomów mocy, 9 programów automatycznych, blokada rodzicielska, chłodzona obudowa, opóźniony start, podgrzewanie wieloetapowe, rozmrażanie czasowe, rozmrażanie wagowe, sygnał dźwiękowy zakończenia pracy, zegar. Automatyczny dobór czasu. Wykończeneie wnętrza ze stali nierdzewnej.		8
Eh	czajnik	Czajnik elektryczny 1,5l – kolor stal nierdzewna szczotkowana. Element grzejny - płaska grzałka płytowa. Obrotowa podstawa, wskaźnik poziomu wody. Funkcje - automatyczny wyłącznik po zagotowaniu wody, podtrzymywanie ciepła, zabezpieczenie przed włączeniem czajnika bez wody.		8
Ei	płyta indukcyjna			8
Fa2	pojemnik na odpadki 10l	Kosz na śmieci otwierany przyciskiem nożnym z wewnętrznym wyjmowanym wiaderkiem, stal nierdzewna chromowana, pojemność 10l.		8
Fa7	pojemnik na odpadki pokonsumpcyjne, 70l, ze stali nierdzewnej z pokrywą, pedałowy			6
Fa8.1	4 pojemniki do segregacji odpadów	Zestaw 4 pojemników do segragacji odpadów kompatybilny z modułami zabudowy kuchennej KZd2* i KZd2.1*.		8
Fb1.1	dozownik mydła	Dozownik do mydła w płynie uruchamiany na przycisk naścienny - kolor biały. Pojemność - 1 litr. Materiał obudowy - tworzywo ABS. Wymiary 29x11x11 cm. Dozownik w obudowie półprzezroczystej, ułatwiający kontrolę ilości mydła, na butelki jednorazowe. Sprężyna ze stali hartowanej, zawór niekapek, zamek ze stopu stali nierdzewnej, klucz ze stali galwanizowanej.		8

KUCHENKA zestawienie pomieszczeń

Dział	Skrót nazwy działu	Numer	Nazwa	Powierzchnia	Wykończenie posadzki	Wykończenie ściany	Wykończenie sufitu
+0.00 - P00 (91.50m n.p.m.)							
Oddział Zakaźny	OZ	0.369	KUCHENKA	6,05 m²	WP-1	SWM-4	SP-1.1
+4.20 - P01							
Oddział Chirurgii	OC	1.183	KUCHENKA	18,82 m²	WP-1	SWM-4	SP-1.1
+8.40 - P02							
Intensywna Terapia	IT	2.122	KUCHENKA	7,30 m²	WP-1	SWM-4	SP-1.1
+12.60 - P03							
Oddział Rehabilitacyjny	ORE	3.053	KUCHENKA	11,22 m²	WP-1	SWM-4	SP-1.1
Dzieci Młodsze	DM	3.278	KUCHENKA	13,88 m²	WP-1	SWM-4	SP-1.1
+16.35 - P04							
Oddział Ortopedii	OO	4.013	KUCHENKA	20,64 m²	WP-1	SWM-4	SP-1.1
Dzieci Starsze Ostrodyżurowe	DSO	4.278	KUCHENKA	13,65 m²	WP-1	SWM-4	SP-1.1
+20.10 - P05							
Dzieci Starsze Planowe	DSP	5.278	KUCHENKA	13,65 m²	WP-1	SWM-4	SP-1.1
Ilość pomieszczeń: 8				105,20 m²			

KUCHENKA legenda wyposażenia

Oznaczenie	Opis	Opis szczegółowy	Schemat	Ilość [szt]
Fb2.1	dozownik płynu dezynfekcyjnego	Dozownik do płynu dezynfekcyjnego uruchamiany na przycisk naścienny - kolor biały. Pojemność - 1 litr. Materiał obudowy - tworzywo ABS. Wymiary 29x11x11 cm. Dozownik w obudowie półprzezroczystej, ułatwiający kontrolę ilości mydła, na butelki jednorazowe. Sprężyna ze stali hartowanej, zawór niekapek, zamek ze stopu stali nierdzewnej, klucz ze stali galwanizowanej.		8
Fc2.1	dystrybutor ręczników papierowych	Dystrybutor ręczników papierowych w roli – kolor biały. Materiał obudowy - tworzywo ABS. Wymiary 37x34x20 cm, zamykany na kluczyk, bezdotykowy system dozowania ręczników pojedynczo (25 cm). Łatwe i szybkie uzupełnianie.		8
G002	wózek do transportu tac 15sztuk			12
G003	wózek bemarowy			7
KZd2*	moduł kuchennej zabudowy, szafka podblatowa 1 szuflada na pojemniki do segregacji odpadów: 600mm			8
KZd3	moduł kuchennej zabudowy, szafka podblatowa 3 szuflady: 300mm			1
KZd5	moduł kuchennej zabudowy, szafka podblatowa 3 szuflady: 400mm			1
KZd6	moduł kuchennej zabudowy, szafka podblatowa 3 szuflady: 500mm			2
KZd7	moduł kuchennej zabudowy, szafka podblatowa 3 szuflady: 600mm			11
KZd10	moduł kuchennej zabudowy, szafka podblatowa narożna I - rozwierna 1 półka: 600mm			2
KZd14	moduł kuchennej zabudowy, szafka podblatowa narożna L - rozwierna 1 półka: 600x600mm, fronty 250mm			4
KZd16	moduł kuchennej zabudowy, szafka podblatowa rozwierna 1 półka: 400mm			3
KZd17	moduł kuchennej zabudowy, szafka podblatowa rozwierna 1 półka: 600mm			17
KZd23	moduł kuchennej zabudowy, szafka podblatowa na lodówkę: 600mm (w zestawie)			8
KZg3	moduł kuchennej zabudowy, szafka wisząca narożna L - rozwierna 2 półki: 600x600mm, fronty 250mm			6
KZg4	moduł kuchennej zabudowy, szafka wisząca rozwierna 2 półki: 300mm			1
KZg6	moduł kuchennej zabudowy, szafka wisząca rozwierna 2 półki: 400mm			4
KZg8	moduł kuchennej zabudowy, szafka wisząca rozwierna 2 półki: 500mm			2
KZg9	moduł kuchennej zabudowy, szafka wisząca rozwierna 2 półki: 600mm			46
KZg11	moduł kuchennej zabudowy, szafka wisząca rozwierna z półką i półką otwartą na mikrofalówkę: 600mm			8
U4.5	umywalka			8
U7.2	zlew nablatowy jednokomorowy z ociekaczem			8
Wb4	bateria umywalkowa na fotokomórkę			8
Wb6	bateria zlewozmywakowa zwykła mieszaczowa			8

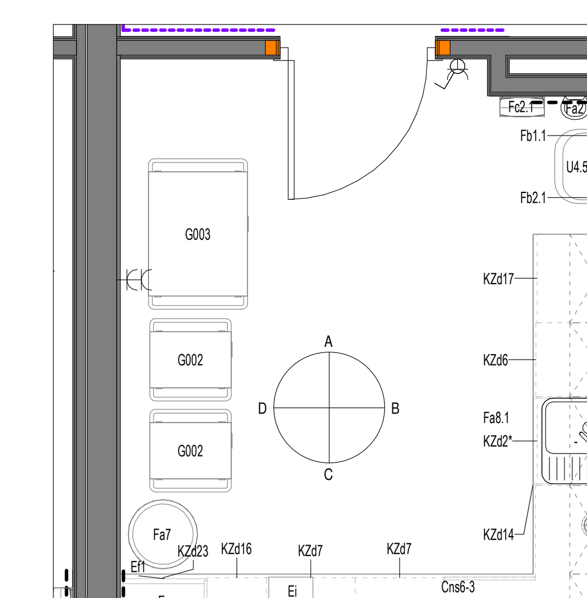

KUCHENKA DSP 5.278 skala 1:50

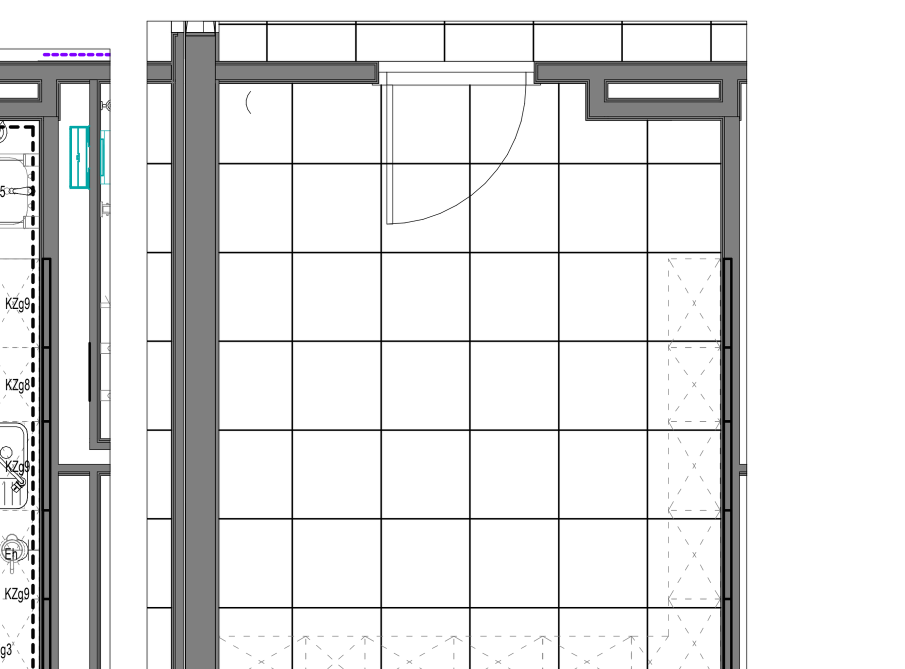

KUCHENKA DSP 5.278

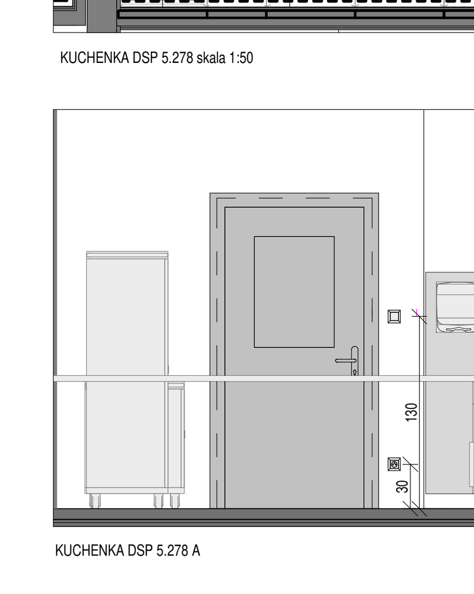

KUCHENKA DSP 5.278 A

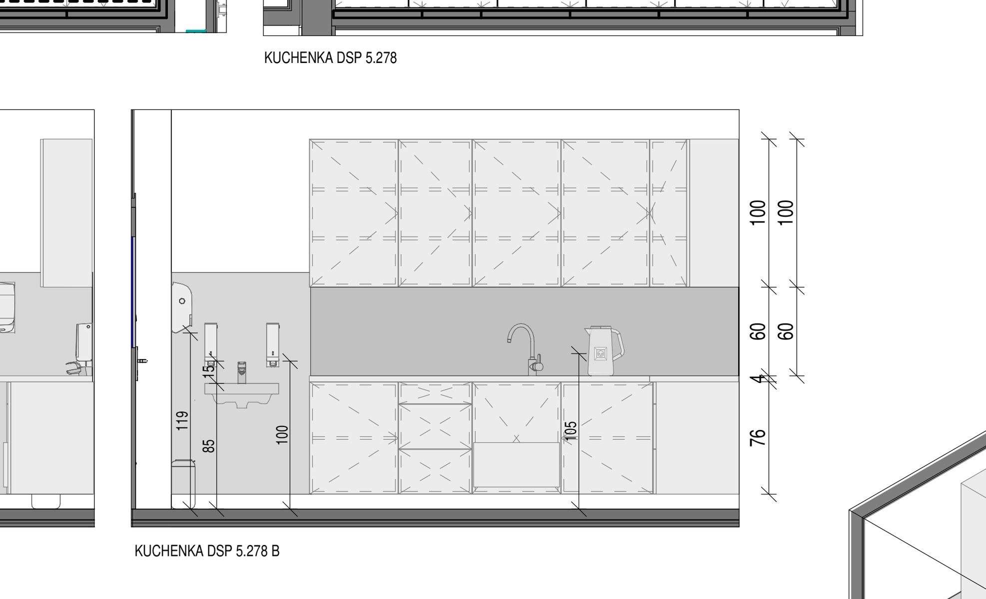

KUCHENKA DSP 5.278 B

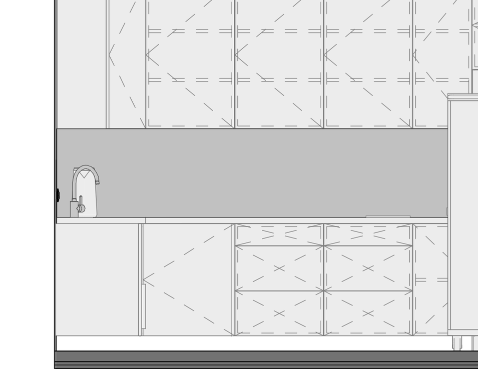

KUCHENKA DSP 5.278 C

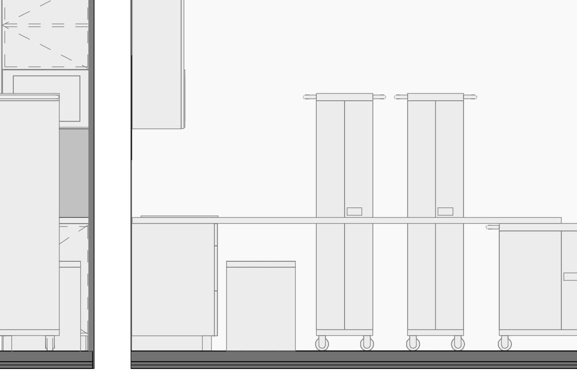

KUCHENKA DSP 5.278 D

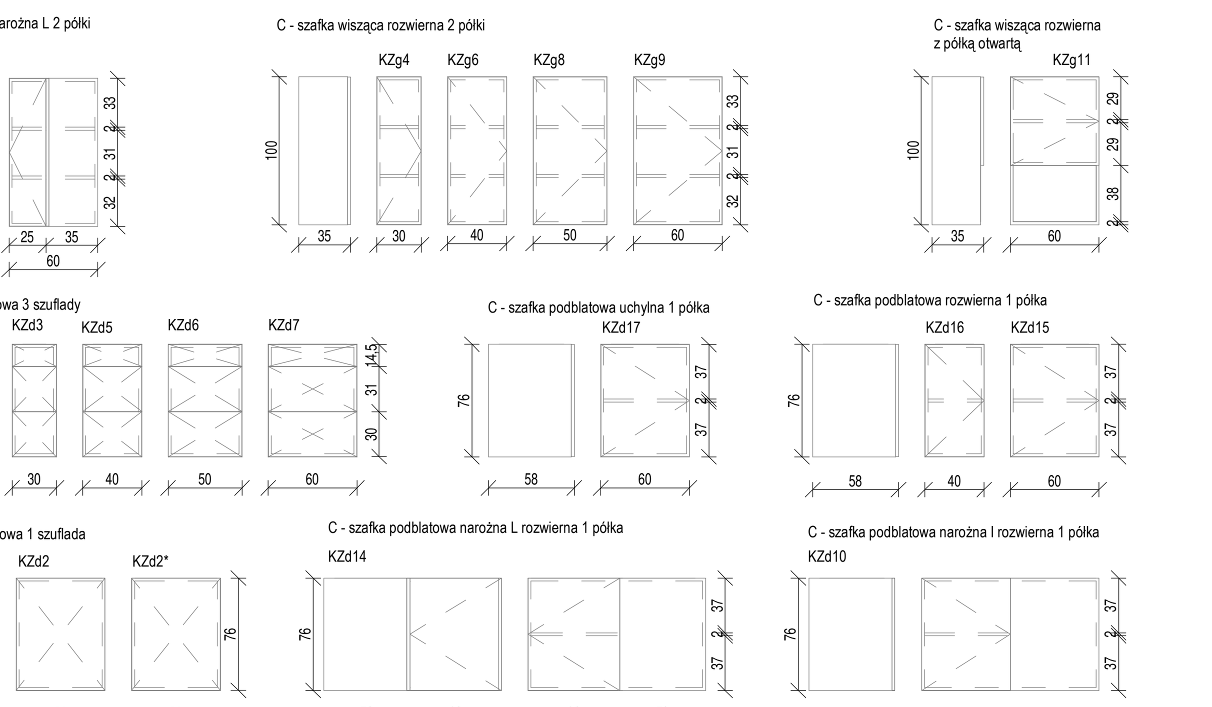

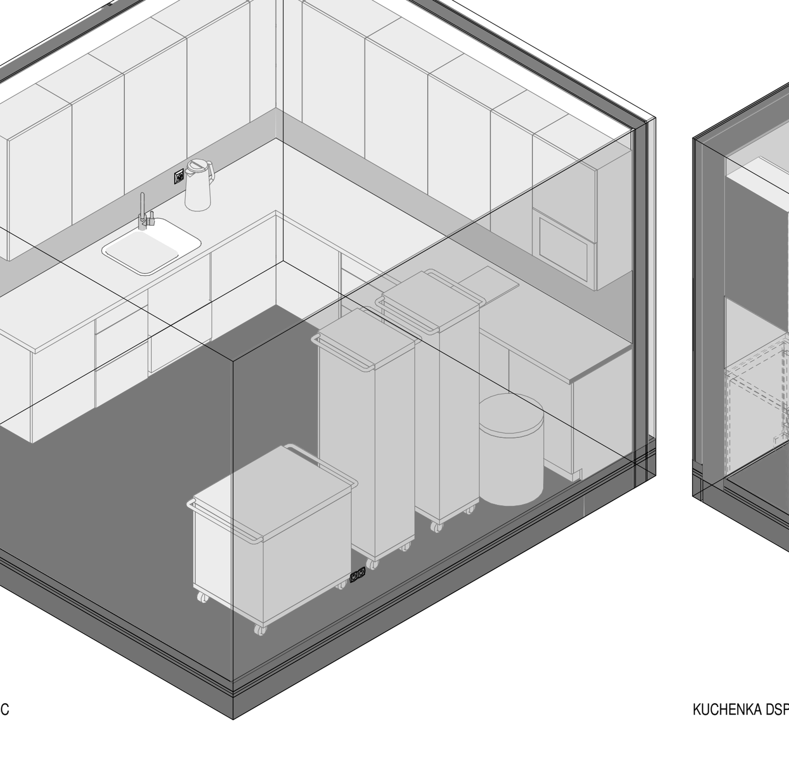

KUCHENKA DSP 5.278 BC

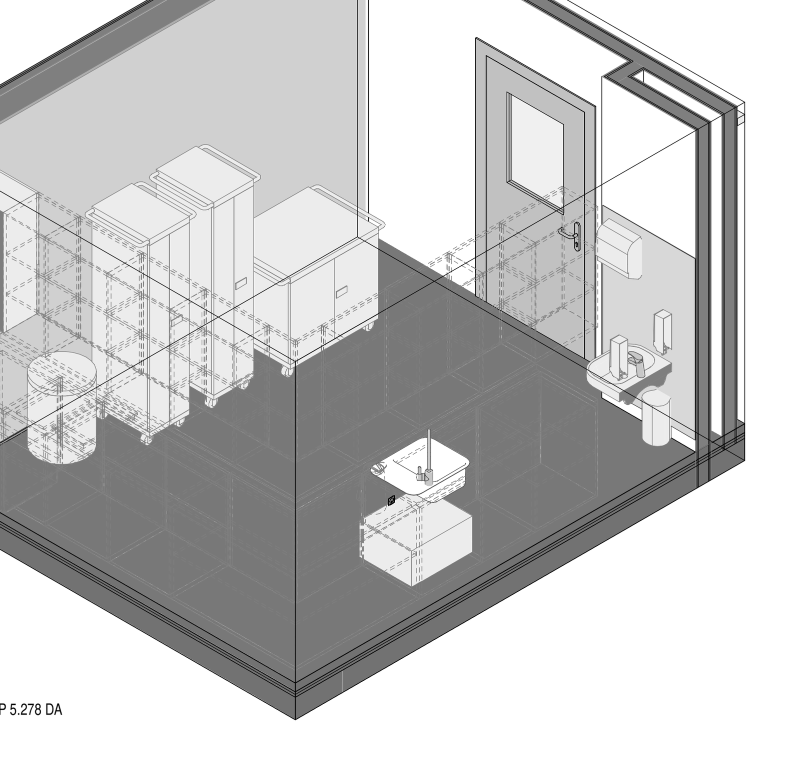

KUCHENKA DSP 5.278 DA

Zabudowa kuchenna do wykonania na zamówienie w systemie modułowym (60cm). Moduły z szufladami, systemem wysuwnym oraz frontami rozwiernymi. Korpusy wraz z frontami i cokołem do wykonania z płyty MDF laminowanej w kolorze białym. Zawiasy - 250 000 cykli, producent Blum, Hettich lub równoważne. Blaty do wykonania z płyty MDF laminowanej w kolorze dąb amber lub dąb urban bursztynowy K006 z kolornika Kronospan, grubości 4 cm, na wysokości 90 cm. Szafki wiszące wysokości 100 cm, zawieszone na wysokości 150 cm, podświetlone taśmą LED, puszczoną w profilu. Cokół - wysokość 10 cm. Wyposażenie wewnątrzszafkowe wg rysunków. Ściana nad blatem wykończona w PCV w kolorze jasnoszarym. Umywalka i zlewozmywak wpuszczane w blat. Sprzęty AGD w kolorze stal nierdzewna szczotkowana. Wszystkie wymiary należy dostosować do ostatecznie dobranych sprzętów AGD oraz wyposażenia. System otwierania frontów uchwytowy. Uchwyty aluminiowe anodowane grubości ok 2 mm o wym. 29,5x1x3,6cm, nakładane na fronty. Zabudowa wyposażona w kosz na odpadki z segregacją. Kratka wentylacyjna w cokole pod lodówką. Przed przystąpieniem do realizacji należy wszystkie wymiary sprawdzić na budowie. Zabudowy należy zrealizować na podstawie wymiarów rzeczywistych.

Należy przewidzieć rozwiązania umożliwiające osłonięcie instalacji od umywalki i zlewu, poprzez lokalne wypłycenie szafek lub wykonanie w szafkach wcięcia na instalacje.

Uwaga!
Podane w zestawieniach zabudowy meblowej wymiary są wymiarami przybliżonymi. Meble należy zrealizować na podstawie wymiarów rzeczywistych, pobranych z natury na obiekcie w czasie wizji lokalnej. Należy opracować projekt warsztatowy i przedstawić go do akceptacji Projektanta.

INDUSTRIA PROJECT
INDUSTRIA PROJECT
ul.Azymutalna 9
80-298 Gdańsk

Zamawiający/Inwestor
"Szpitale Wielkopolski" sp. z o.o. , ul. Lutycka 34, 60-415 Poznań

Nazwa inwestycji
Budowa Wielkopolskiego Centrum Zdrowia Dziecka (Szpitala Pediatrycznego) wraz z jego wyposażeniem

Nazwa i adres obiektu budowlanego
Wielkopolskie Centrum Zdrowia Dziecka
działka nr 2/29, 2/17, ark.27, obręb Golęcin,
ulica Adama Wrzoska, 60 – 663 Poznań

Projektował	mgr inż. arch. Karolina Dambek w specjalności architektonicznej bez ograniczeń	PO/KK/156/2007	
	mgr inż. arch. Jan Stańczak w specjalności architektonicznej bez ograniczeń	3350/Gd/88	
Opracował	dr inż. Włodzimierz Werochowski	POM/0093/POOK/06	
	mgr inż. arch. Marzena Pionk		
Sprawdził	mgr inż. arch. Joanna Romaniec w specjalności architektonicznej bez ograniczeń	W/25/2009	

Numer projektu	Numer rysunku /	Rewizja /
IBG-P_159_16	IP159_PW_DR_IIW.11047-C	

Tytuł rysunku: TYPOWE POMIESZCZENIE KUCHNI ODDZIAŁOWEJ (DSP 5.278)

Data	Branża	Faza	Skala	Nr strony
04/2020	ARCHITEKTURA	Projekt wykonawczy	1:100/1:50	