


011

OKNO PVC 400/275 cm
KOLOR: RDZEN I WEWN. - BIAŁY
ZEWNĘTRZNY - ŻŁOTY DĄB
ODCIEN TYPU AP23

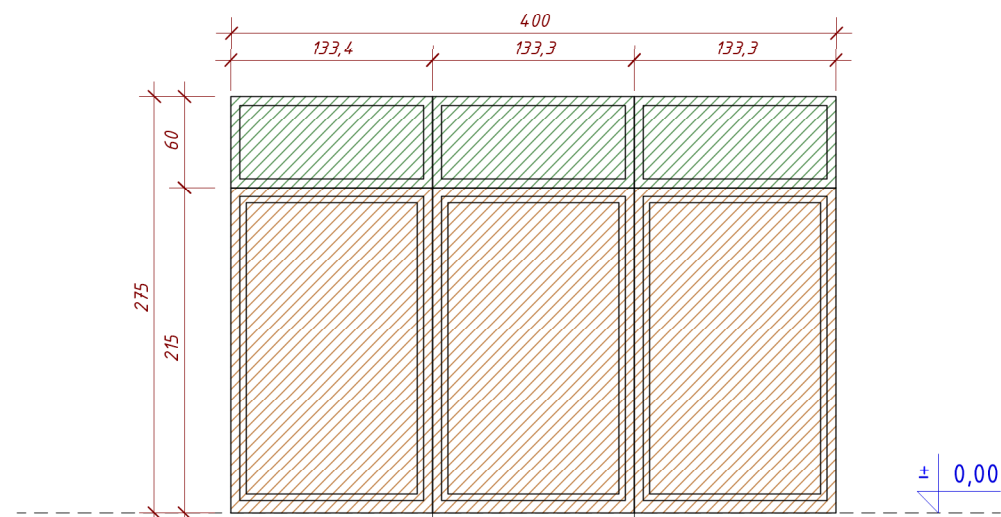


PARTER	POM: 1.20(1)		1
PODDASZE			0
OGÓŁEM			1

- ELEMENTY NIEOTWIERANE
- ELEMENTY NIEOTWIERANE, SZKLENIE W RAMIE BEZ SKRZYDŁA

SZEŚCIOKOMOROWA ZABUDOWA OŚCIEŻNICY I SZEŚCIOKOMOROWA ZABUDOWA SKRZYDŁA.
ZEWNĘTRZNA I WEWNĘTRZNA SZYBA BEZPIECZNA 33.1 VSG.
PAKIET 3-SZYBOWY. WSPÓŁCZYNNIK PRZENIKANIA CIEPŁA MIN. $U_w=0,9$ W/M² * K.
WSZYSTKIE STAŁE SZKLENIA OKIEN PCV WYKONANE ZGODNIE Z ZESTAWIENIEM.

011T

OKNO PVC 400/275 cm
KOLOR: RDZEN I WEWN. - BIAŁY
ZEWNĘTRZNY - ŻŁOTY DĄB
ODCIEN TYPU AP23

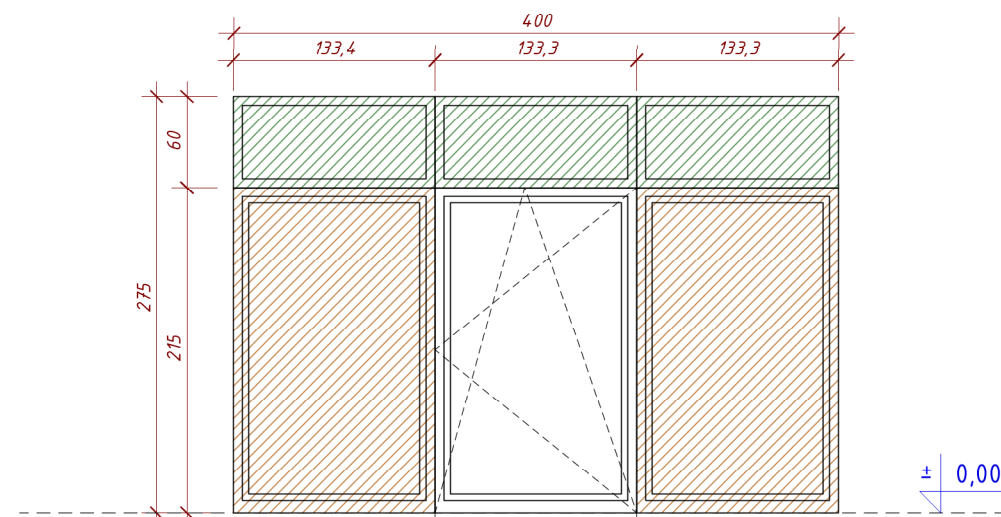


PARTER	POM: 1.40(1)		1
PODDASZE			0
OGÓŁEM			1

- ELEMENTY NIEOTWIERANE
- ELEMENTY NIEOTWIERANE, SZKLENIE W RAMIE BEZ SKRZYDŁA

SZEŚCIOKOMOROWA ZABUDOWA OŚCIEŻNICY I SZEŚCIOKOMOROWA ZABUDOWA SKRZYDŁA.
ZEWNĘTRZNA I WEWNĘTRZNA SZYBA BEZPIECZNA 33.1 VSG.
PAKIET 3-SZYBOWY. WSPÓŁCZYNNIK PRZENIKANIA CIEPŁA MIN. $U_w=0,9$ W/M² * K.
WSZYSTKIE STAŁE SZKLENIA OKIEN PCV WYKONANE ZGODNIE Z ZESTAWIENIEM.
ZASTOSOWANIE NISKIEGO PROGU ZE WZGLĘDU NA WYJSCIE NA TARAS

012

OKNO PVC 400/165 cm
KOLOR: RDZEN I WEWN. - BIAŁY
ZEWNĘTRZNY - ŻŁOTY DĄB
ODCIEN TYPU AP23

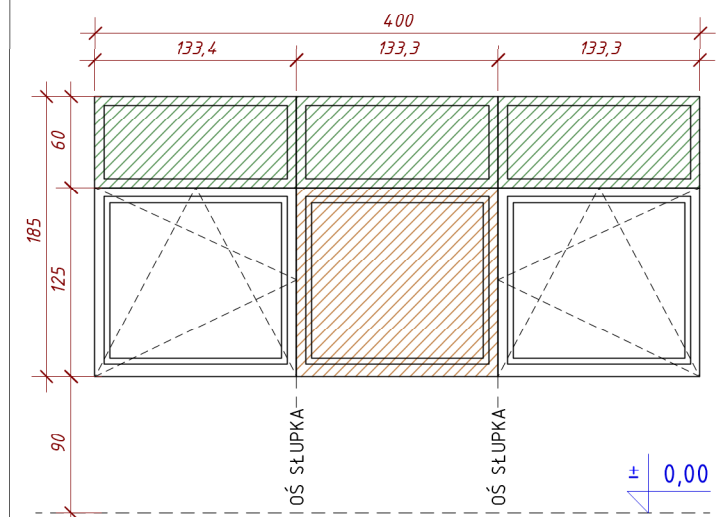

PARTER	POM: 1.45(1)		1
PODDASZE			0
OGÓŁEM			1


- ELEMENTY NIEOTWIERANE
- ELEMENTY NIEOTWIERANE, SZKLENIE W RAMIE BEZ SKRZYDŁA

SZEŚCIOKOMOROWA ZABUDOWA OŚCIEŻNICY I SZEŚCIOKOMOROWA ZABUDOWA SKRZYDŁA.
ZEWNĘTRZNA I WEWNĘTRZNA SZYBA BEZPIECZNA 33.1 VSG.
PAKIET 3-SZYBOWY. WSPÓŁCZYNNIK PRZENIKANIA CIEPŁA MIN. $U_w=0,9$ W/M² * K.
WSZYSTKIE STAŁE SZKLENIA OKIEN PCV WYKONANE ZGODNIE Z ZESTAWIENIEM.

S01

ŚCIANA OSŁONOWA 930/550 cm
KONSTRUKCJA ALUMINIOWA
W SYSTEMIE SŁUPOWO-RYGLOWYM
KOLOR: ŻŁOTY DĄB

ŚCIANA PRZESZKLONA, SZKLENIE BEZPIECZNE,
KONSTRUKCJA ALUMINIOWA W SYSTEMIE SŁUP-RYGIEL
ZEWNĘTRZNA I WEWNĘTRZNA SZYBA BEZPIECZNA 33.1 VSG.
PAKIET 3-SZYBOWY. WSPÓŁCZYNNIK PRZENIKANIA CIEPŁA MIN. $U_w=0,9$ W/M² * K.
WSZYSTKIE STAŁE SZKLENIA OKIEN PCV WYKONANE W SKRZYDŁACH.
KOLOR DRZWI ALUMINIOWYCH: LAKIEROWANY, MAKS. ZBLIZONY DO OKIEN PCV (RAL 8003)
DRZWI ZEWNĘTRZNE WYPOSĄŻONE W ELEKTRORYGIEL I SAMOZAMYKACZ.
WKŁADKI PATENTOWE WYKONANE W KLASIE C.

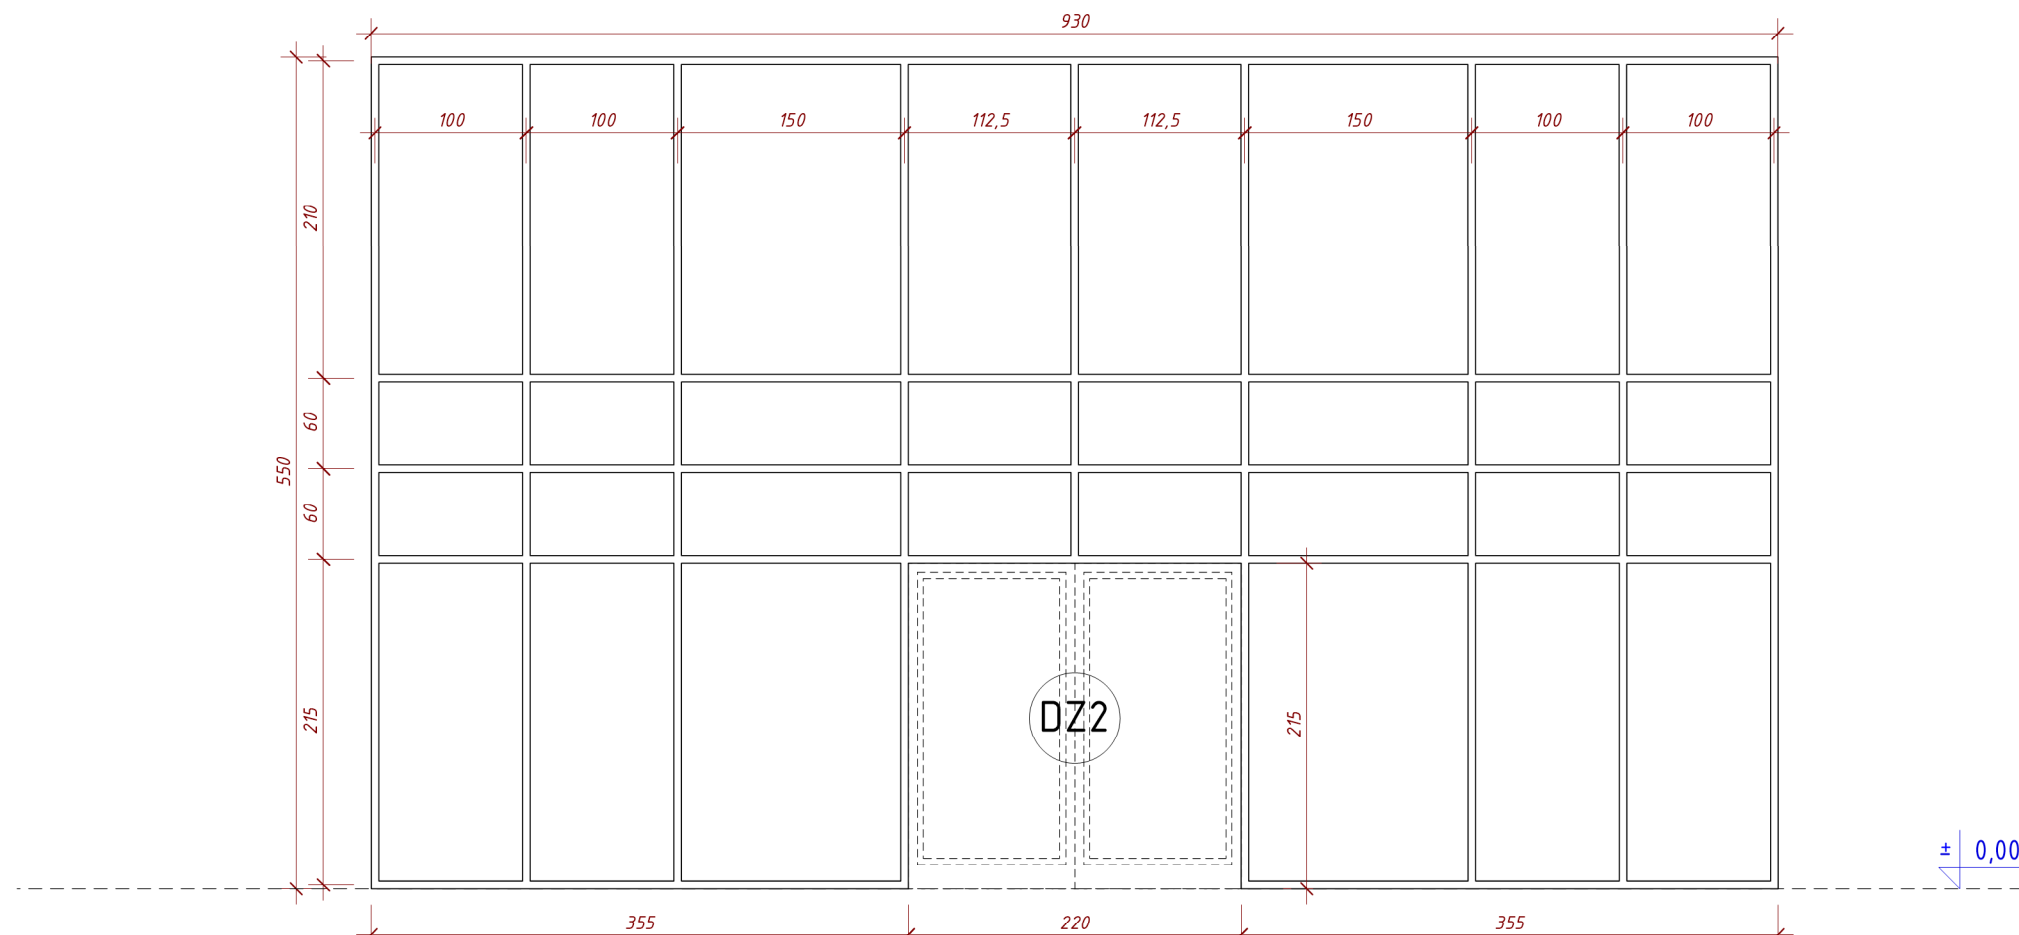

UWAGA!
PODANE WYMIARY OKIEN SĄ WYMIARAMI PROJEKTOWYMI OTWORÓW W MURZE, PRZED WYKONANIEM STOLARKI NALEŻY WYKONAĆ WŁASNE POMIARY OTWORÓW OKIENNYCH I DRZWIOWYCH. W RAZIE WĄTPLIWOŚCI LUB JAKICHKOLWIEK NIEZGODNOŚCI NALEŻY JE SKONSULTOWAĆ Z PROJEKTANTEM

o11forma
ARCHITEKTURA

PROFORMA ARCHITEKTURA
FIRMA PROJEKTOWO-USŁUGOWA
UL. CHOPINA 25/10 30-069 KRAKÓW
FAX: 12 4455375 TEL. 12 3531912, 607916627

OBIEKT:	BUDOWA BUDYNKU ZESPOŁU OPIEKI NAD MAŁYM DZIECKIEM (ZŁOBEK, PRZEDSZKOLE) WRAZ Z ZAGOSPODAROWANIEM TERENU		
INWESTOR:	GMINA SZERZYN SZERZYN 521 38-246 SZERZYN		
ADRES BUDOWY:	GMINA: SZERZYN 121616_2 OBREB: SZERZYN 0001 DZIAŁKA NR: 1212/4		
PROJEKTANT:	MGR INŻ ARCH. WOJCIECH FRĄCZEK UPR.BUD. NR EW. 208/2001	PODPIS:	
SPRAWDZAJĄCY:	MGR INŻ ARCH. TOMASZ BLINOWSKI UPR.BUD. NR SW-34/2007	PODPIS:	
SKALA:	DATA:	STADIUM:	BRANŻA:
1:50	MARZEC 2021	PROJ. WYK.	ARCHITEKTURA
RYSUNEK:			NUMER:

ZESTAWIENIE STOLARKI
ZEWNĘTRZNEJ

03