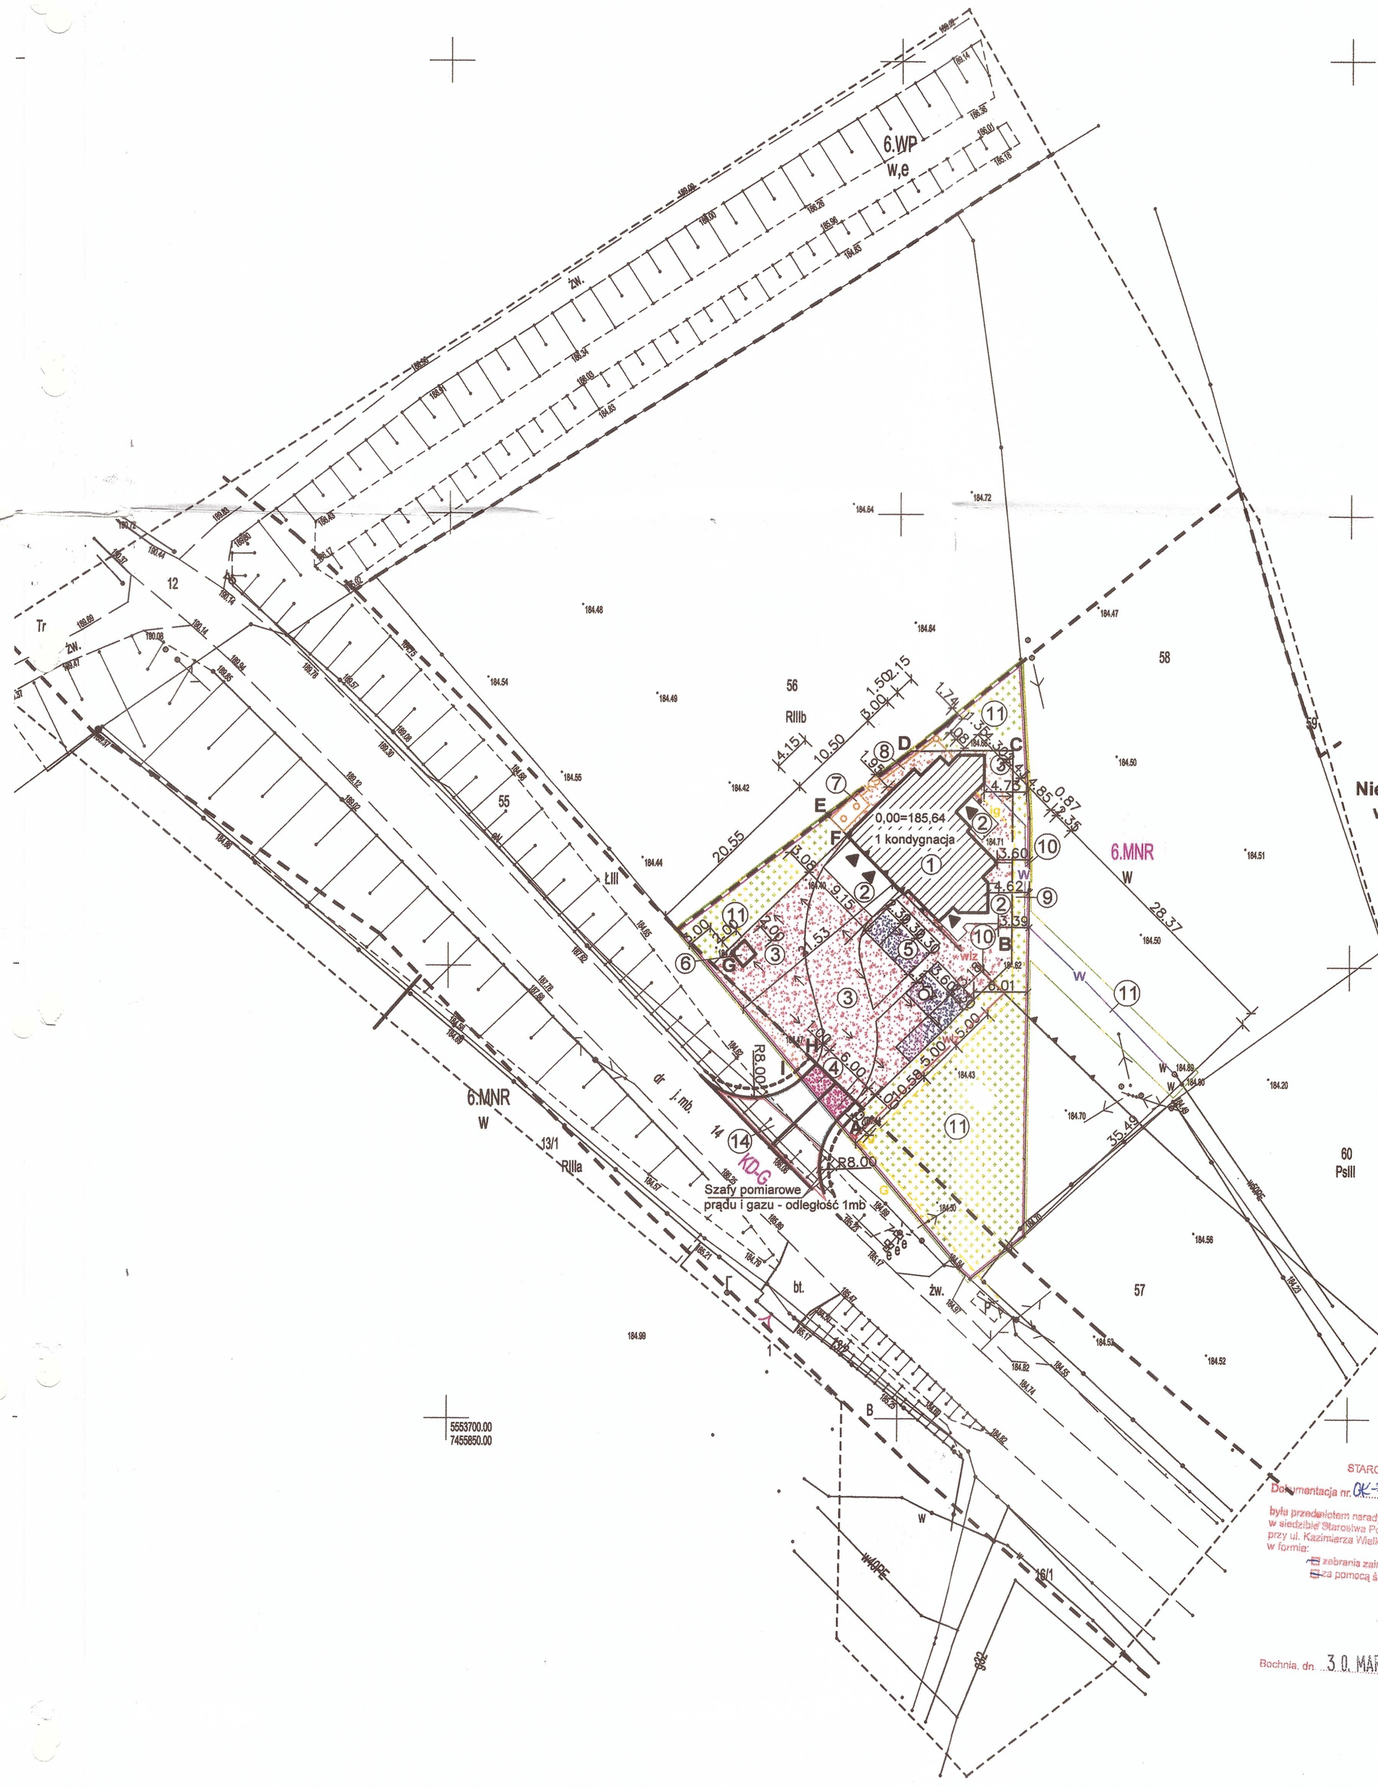

PRACOWNIA ARCHITEKTONICZNA TOMASZ GAWĘDA ul. 3 Maja 38 32-100 Proszowice tel. kom. 606 160 565	
TEMAT OPRACOWANIA:	BUDYNEK REMIZY OSP na działce nr 56 z wewnętrznymi instalacjami wodociągowymi, kanalizacyjnymi, gazowymi, C.O., i elektrycznymi oraz przyłączem wodociągowym z sieci na działce nr 58 i zbiornikiem na ścieki sanitare z wewnętrzną kanalizacją sanitarną na działce nr 56, wewnętrznymi liniami zasilającymi elektryczną i gazową oraz utwardzonym terenem komunikacji wewnętrznej na działce 56 w miejscowości Ispina Gmia Drwinia
INWESTOR:	GMINA DRWINIA Drwinia 67 32-700 Drwinia
PROJEKTANT:	techn. GAWĘDA JÓZEF uprawnienia nr BPP 8386/26079
SPRAWDZIŁ:	mgr inż. WITOLD PIÓRO uprawnienia nr BPP, Upr. 36080
RYSUNEK:	Projekt zagospodarowania działki nr 56 i 58 w miejscowości Ispina
BRANŻA: architektura	DATA 11 2014r.
ZAPROJEKTOWANO W INTERsoft IntelliCAD Premium 6.3 Licencja nr #318423	SKALA: 1 : 500
NR RYS.	0

LEGENDA - PROJEKTOWANE:
H=8,84m ; ∠=37° ; kat. ZL III

		Teren objęty wnioskiem	
		Teren objęty wnioskiem działki nr 56 (MNR)	1308,00 m² (100,00%)
1		Projektowany budynek remizy OSP	178,81 m² (13,67%)
2		Projektowane wejścia i podjazdy do budynku	64,94 m² (4,96%)
3		Projektowany teren utwardzony wraz z dojściami i dojazdami do budynku na działce 56	542,71 m² (41,49%)
4		Projektowany teren utwardzony (pod wjazd) na działce 56	21,54 m² (1,65%)
5		Projektowane 6 miejsc postojowych (wliczone w utwardzenie - 3)	80,50 m²
6		Miejsce gromadzenia odpadów stałych (wliczone w utwardzenie - 3)	4,00 m²
7		Projektowany zbiornik szczelny na nieczystości ciekłe do 10 m³	
8	KS	Projektowana instalacja kanalizacyji sanitarnej	
9	ig	Projektowana zewnętrzna instalacja gazowa	
10	wlz	Projektowana zewnętrzna linia zasilająca elektryczna	
11	w	Projektowany przyłącz wody	
12		Teren biologicznie czynny	500,00 m2 (38,23%)
13		Intensywność zabudowy	178,81:1308 = 0,14

Nie objęte wnioskiem wg odrębnego postępowania na podstawie wniosku o pozwolenie do Urzędu Wojwódzkiego w Krakowie:

14		Wjazd na działkę	
		Działka nr 55 (KD-G)	36,40 m² (00,00%)
		Działka nr 14 (KD-G)	61,19 m² (00,00%)
	G	Przyłącze gazowe - propozycja trasy Nie objęte wnioskiem	

Przyłącze gazowe będzie realizowane osobnym postępowaniem administracyjnym zgodnie z art 29a ust. 1 pkt. 20 ustawy Prawo Budowlane

Ogrodzenie od strony drogi publicznej będzie realizowane osobnym postępowaniem administracyjnym zgodnie z art 30 ust. 1 pkt. 3 ustawy Prawo Budowlane

SZKIC ORIENTACYJNY 1:10000

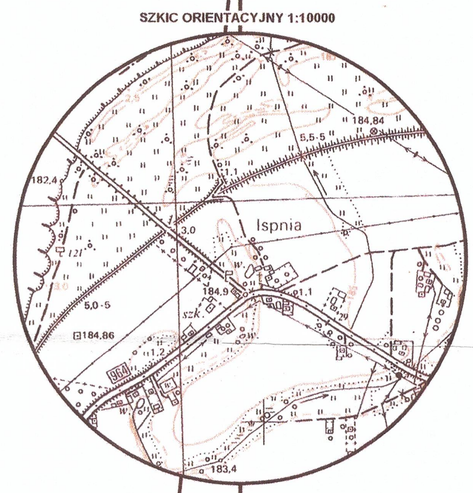

STAROSTA BOCHEŃSKI
32-700 Bochnia
ul. Kazimierza Wielkiego 31

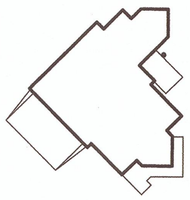

Budynek remizy OSP Ispina

Całkowity teren działki nr 56 to 4500m²
w tym teren budowlany MNR to 1308m²

Teren do wyłączenia z użytkowania rolniczego działki nr 56 - klasa grutu RIIIb
Powierzchnia - ABCDEFGHIA - 808m²

STAROSTA BOCHEŃSKI
P.1201. 2014 - 2385
2014 -09- 18
Powiatowy Ośrodek Dokumentacji Geodezyjnej i Kartograficznej w Bochni
inż. Anna Wołowiec

STAROSTA BOCHEŃSKI
Dokumentacja nr. OK-POD.6630.197.2017
była przedmiotem narady koordynacyjnej przeprowadzonej w siedzibie Starostwa Powiatowego w Bochni przy ul. Kazimierza Wielkiego 31 w Bochni w dniu 30. MAR. 2017
w formie:
- zebrania zainteresowanych podmiotów
- za pomocą środków komunikacji elektronicznej

Z up. Starosty
Elżbieta Piś
Główny Specjalista
w Wydziale Geodezji i Kartografii
Powiatowego Ośrodka Dokumentacji Geodezyjnej i Kartograficznej
Bochnia, dn. 30. MAR. 2017

Nr arkusza mapy: 7.126.15.08	MAPA DO CELÓW PROJEKTOWYCH SKALA 1:500	WYKONAWCA: 25.08.2014
	Mapa powstała w wyniku pomiaru bezpośredniego, wektoryzacji oraz przekształcenia mapy zasadniczej. Linie rozgraniczające zostały przeniesione metodą graficzną z rysunku MPZP w skali 1:2000	
ID: 66402182.2014	Zakres opracowania -----	
woj. małopolskie	Układ odniesienia: 2000 strefa 21	
Jedn. ewid: Drwinia 120103_2	Układ wysokościowy: Kronsztadt 86	
Obręb ewid: Ispina 120103_2.0006	NA DZIAŁCE PRZEDMIOTOWEJ BRAK OBCIĄŻEŃ SŁUŻEBNOŚCIAMI GRUNTOWYMI	
Działka nr : 56		podpis: