


PROJEKT ARANŻACJI WNĘTRZ CENTRUM SPORTU W STANIAŹKACH

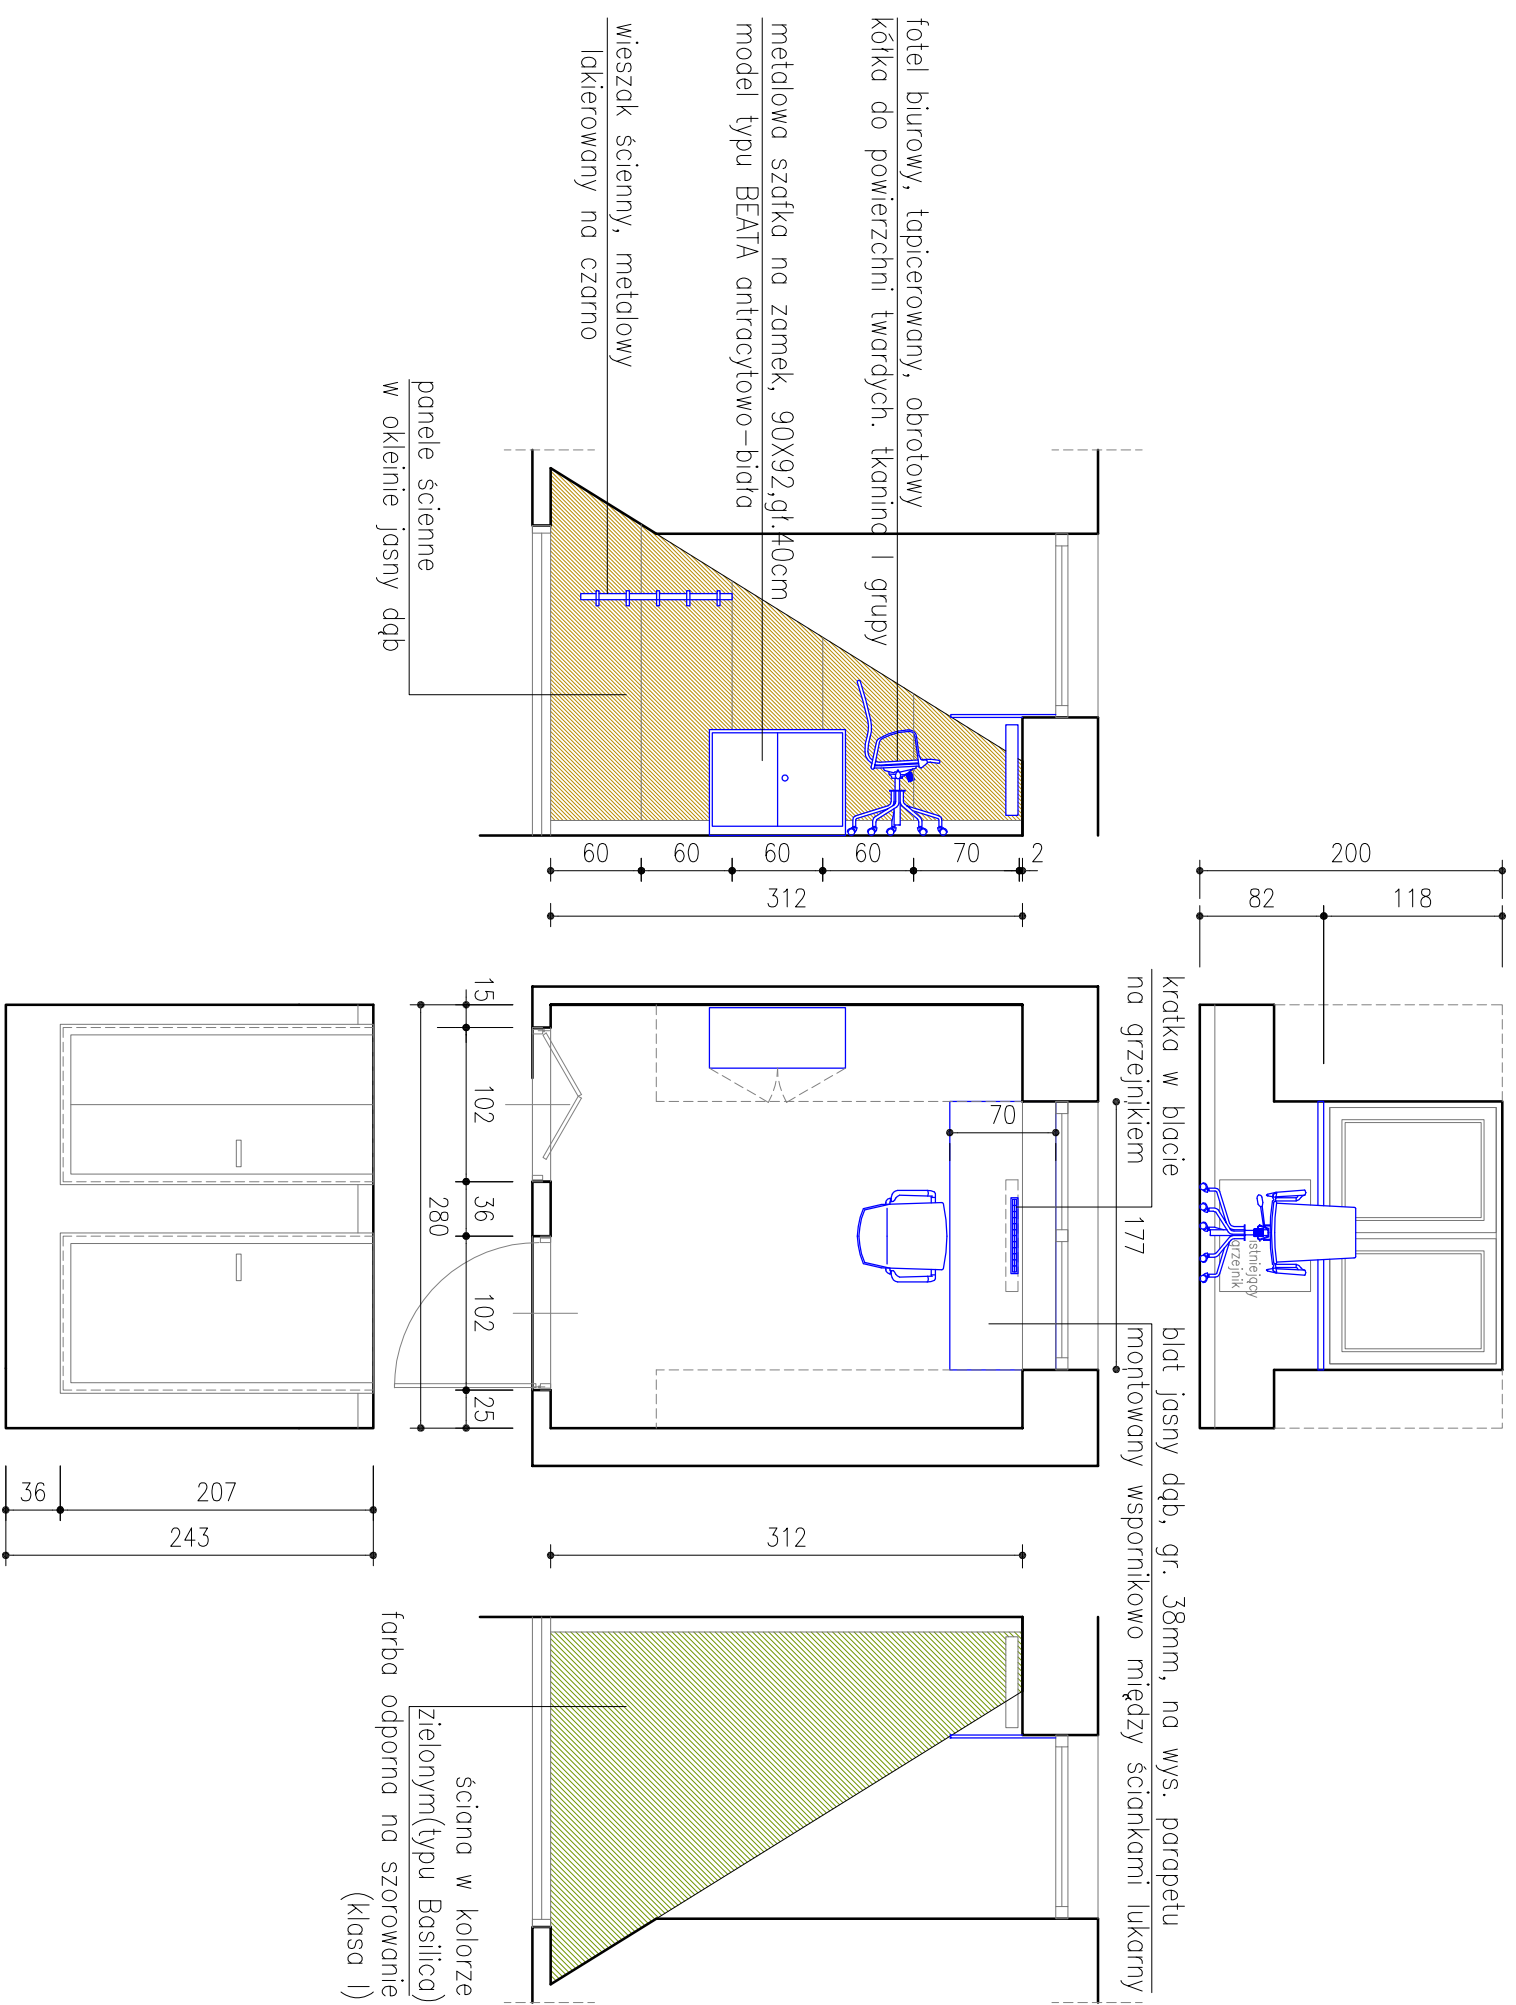

UWAGI:

1. Wszystkie wymiary i wielkości zwenfikować na budowie.
2. Wszelkie zmiany uzgodnić z projektantem.
3. Próbkę kolorów i faktur materiałów przedstawić do akceptacji Zamawiającemu.

A vertical scale with a horizontal line at the top. The scale is marked with '0' at the top, '1m' in the middle, and '2m' at the bottom. There are 10 millimeter markings between each centimeter mark.

projektant: arch. Agnieszka Potoniec, 06.2021