


# PROJEKT ARANŻACJI WNĘTRZ CENTRUM SPORTU W STANIAŹKACH

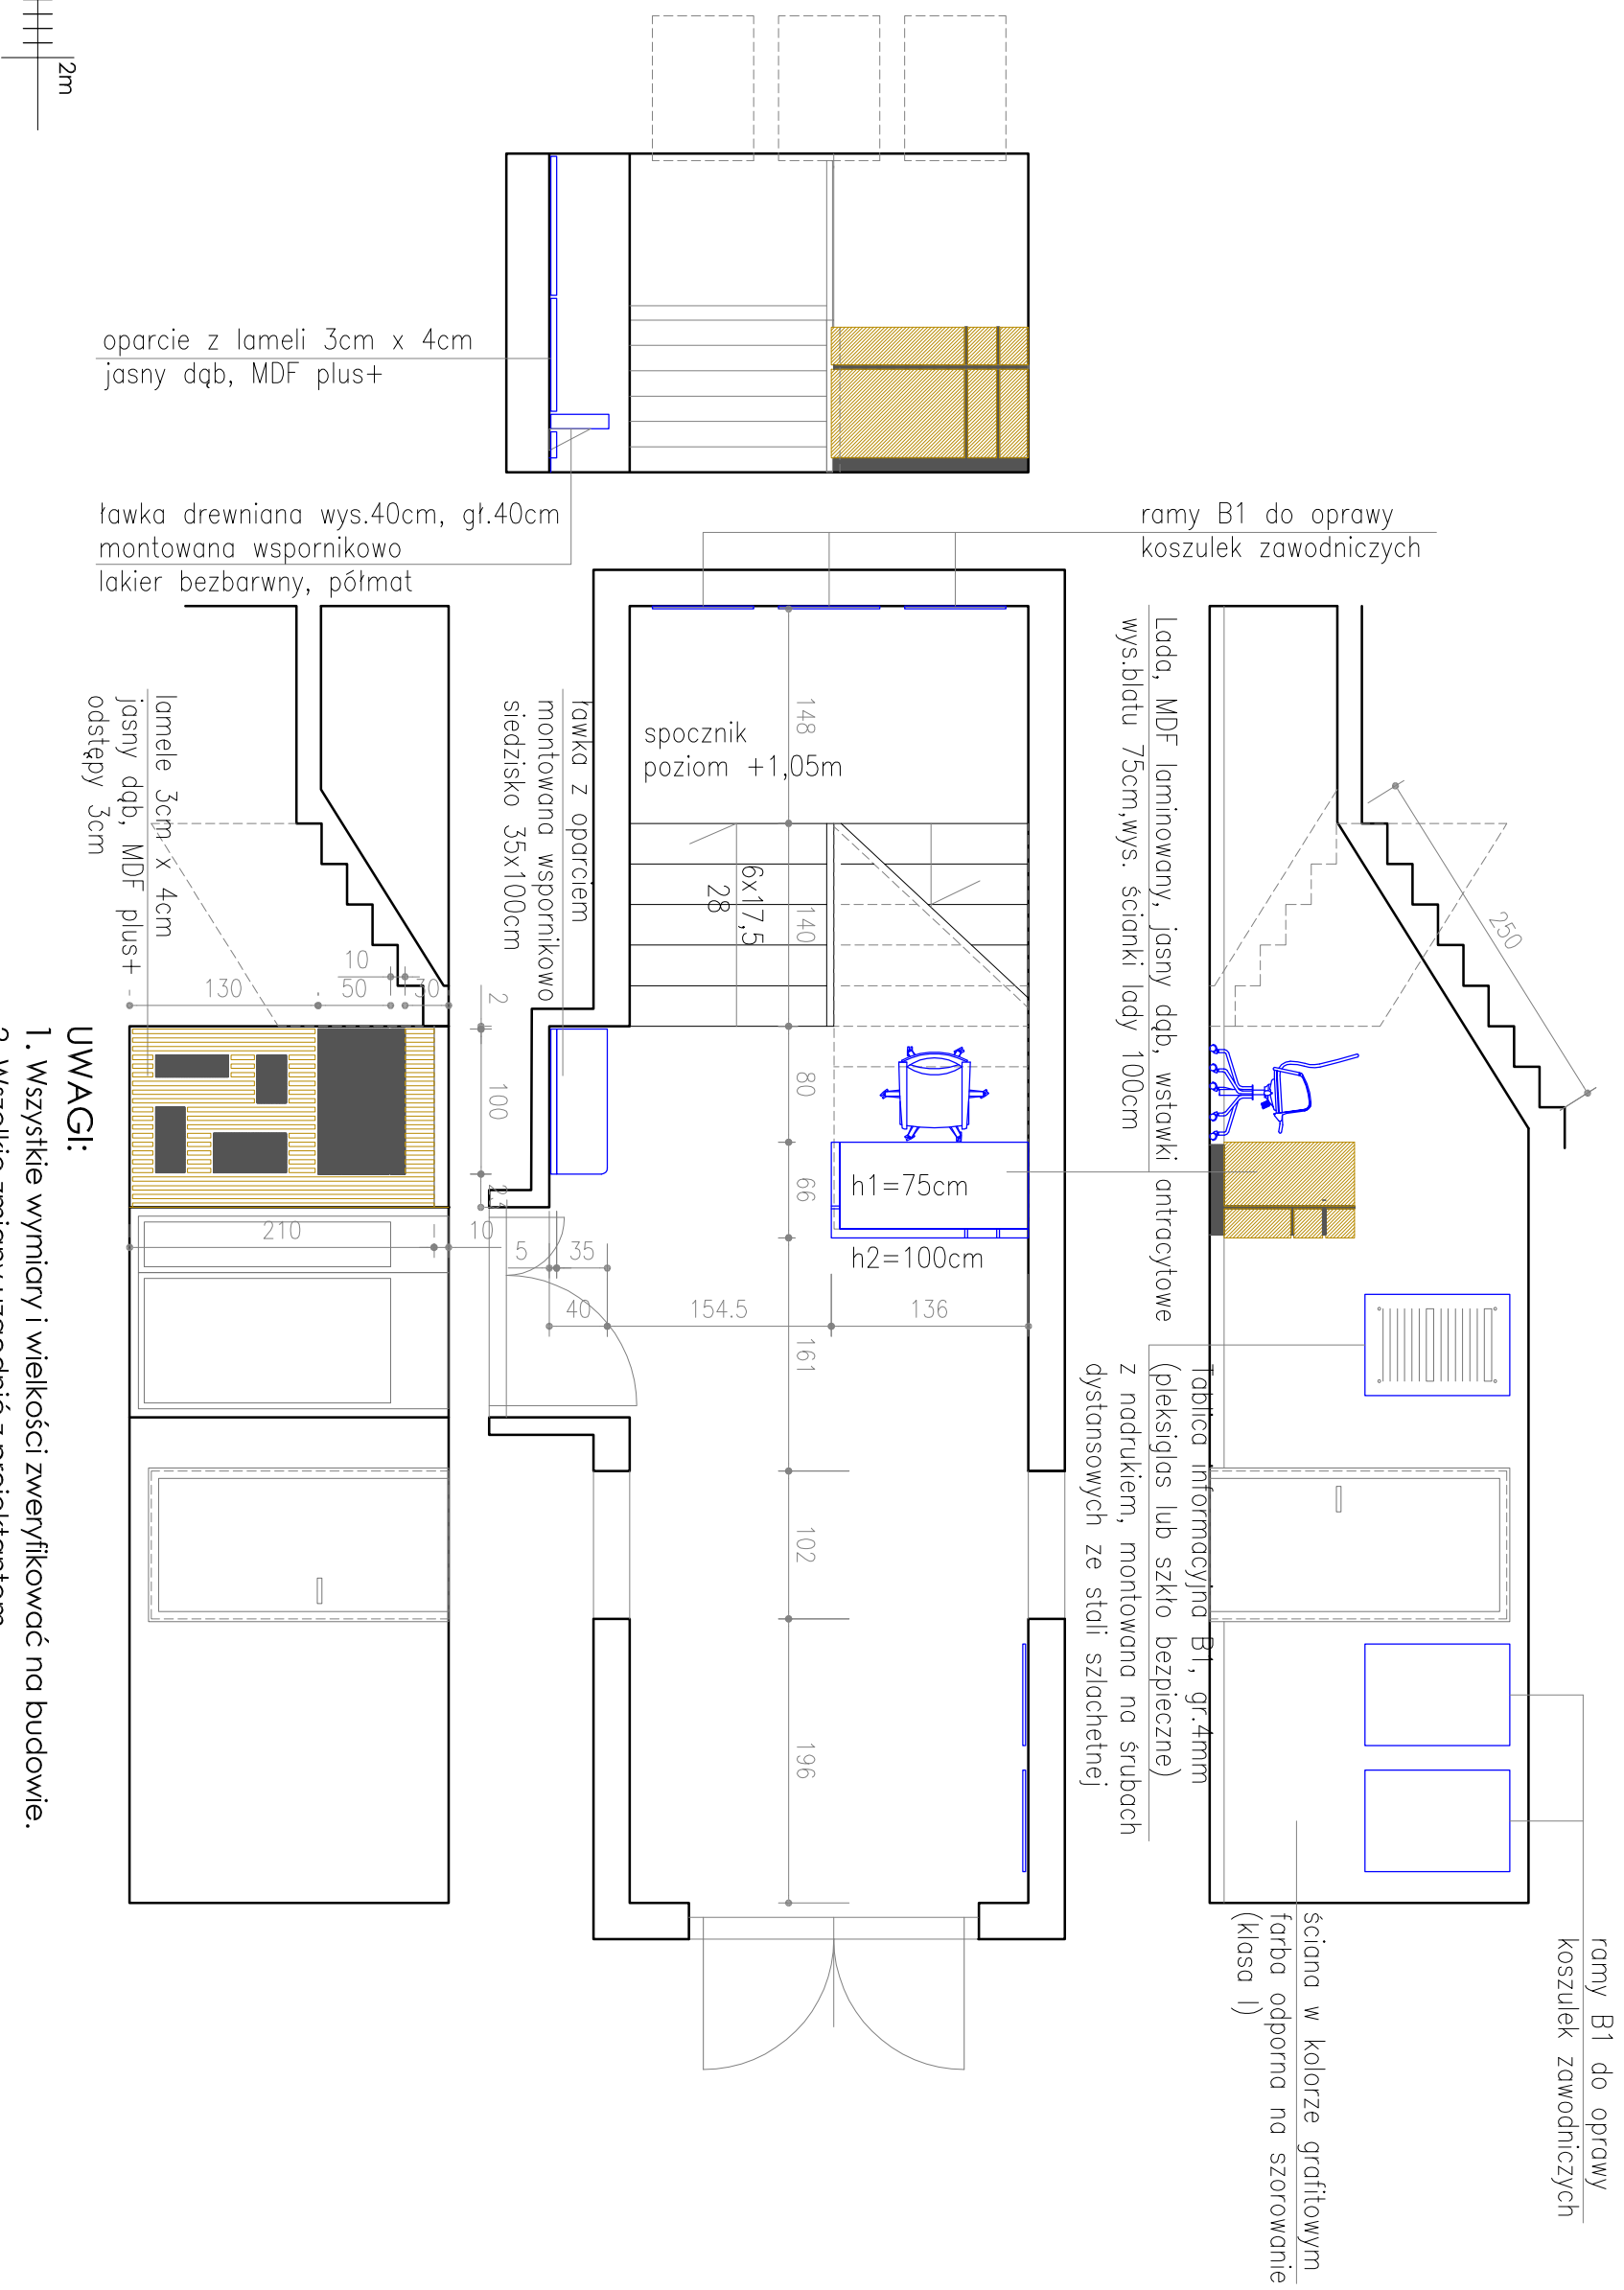

projektant: arch. Agnieszka Potoniec, 06.2021

PAWILON B - PARTER - STREFA WEJŚCIA - SKALA 1:50

rys. B.01