


PROJEKT ARANŻACJI WNEȚRZ CENTRUM SPORTU W STANIAȚKACH

Ekran projekcyjny 16:9
rozwijany ręcznie,
obszar roboczy 203x114.5cm

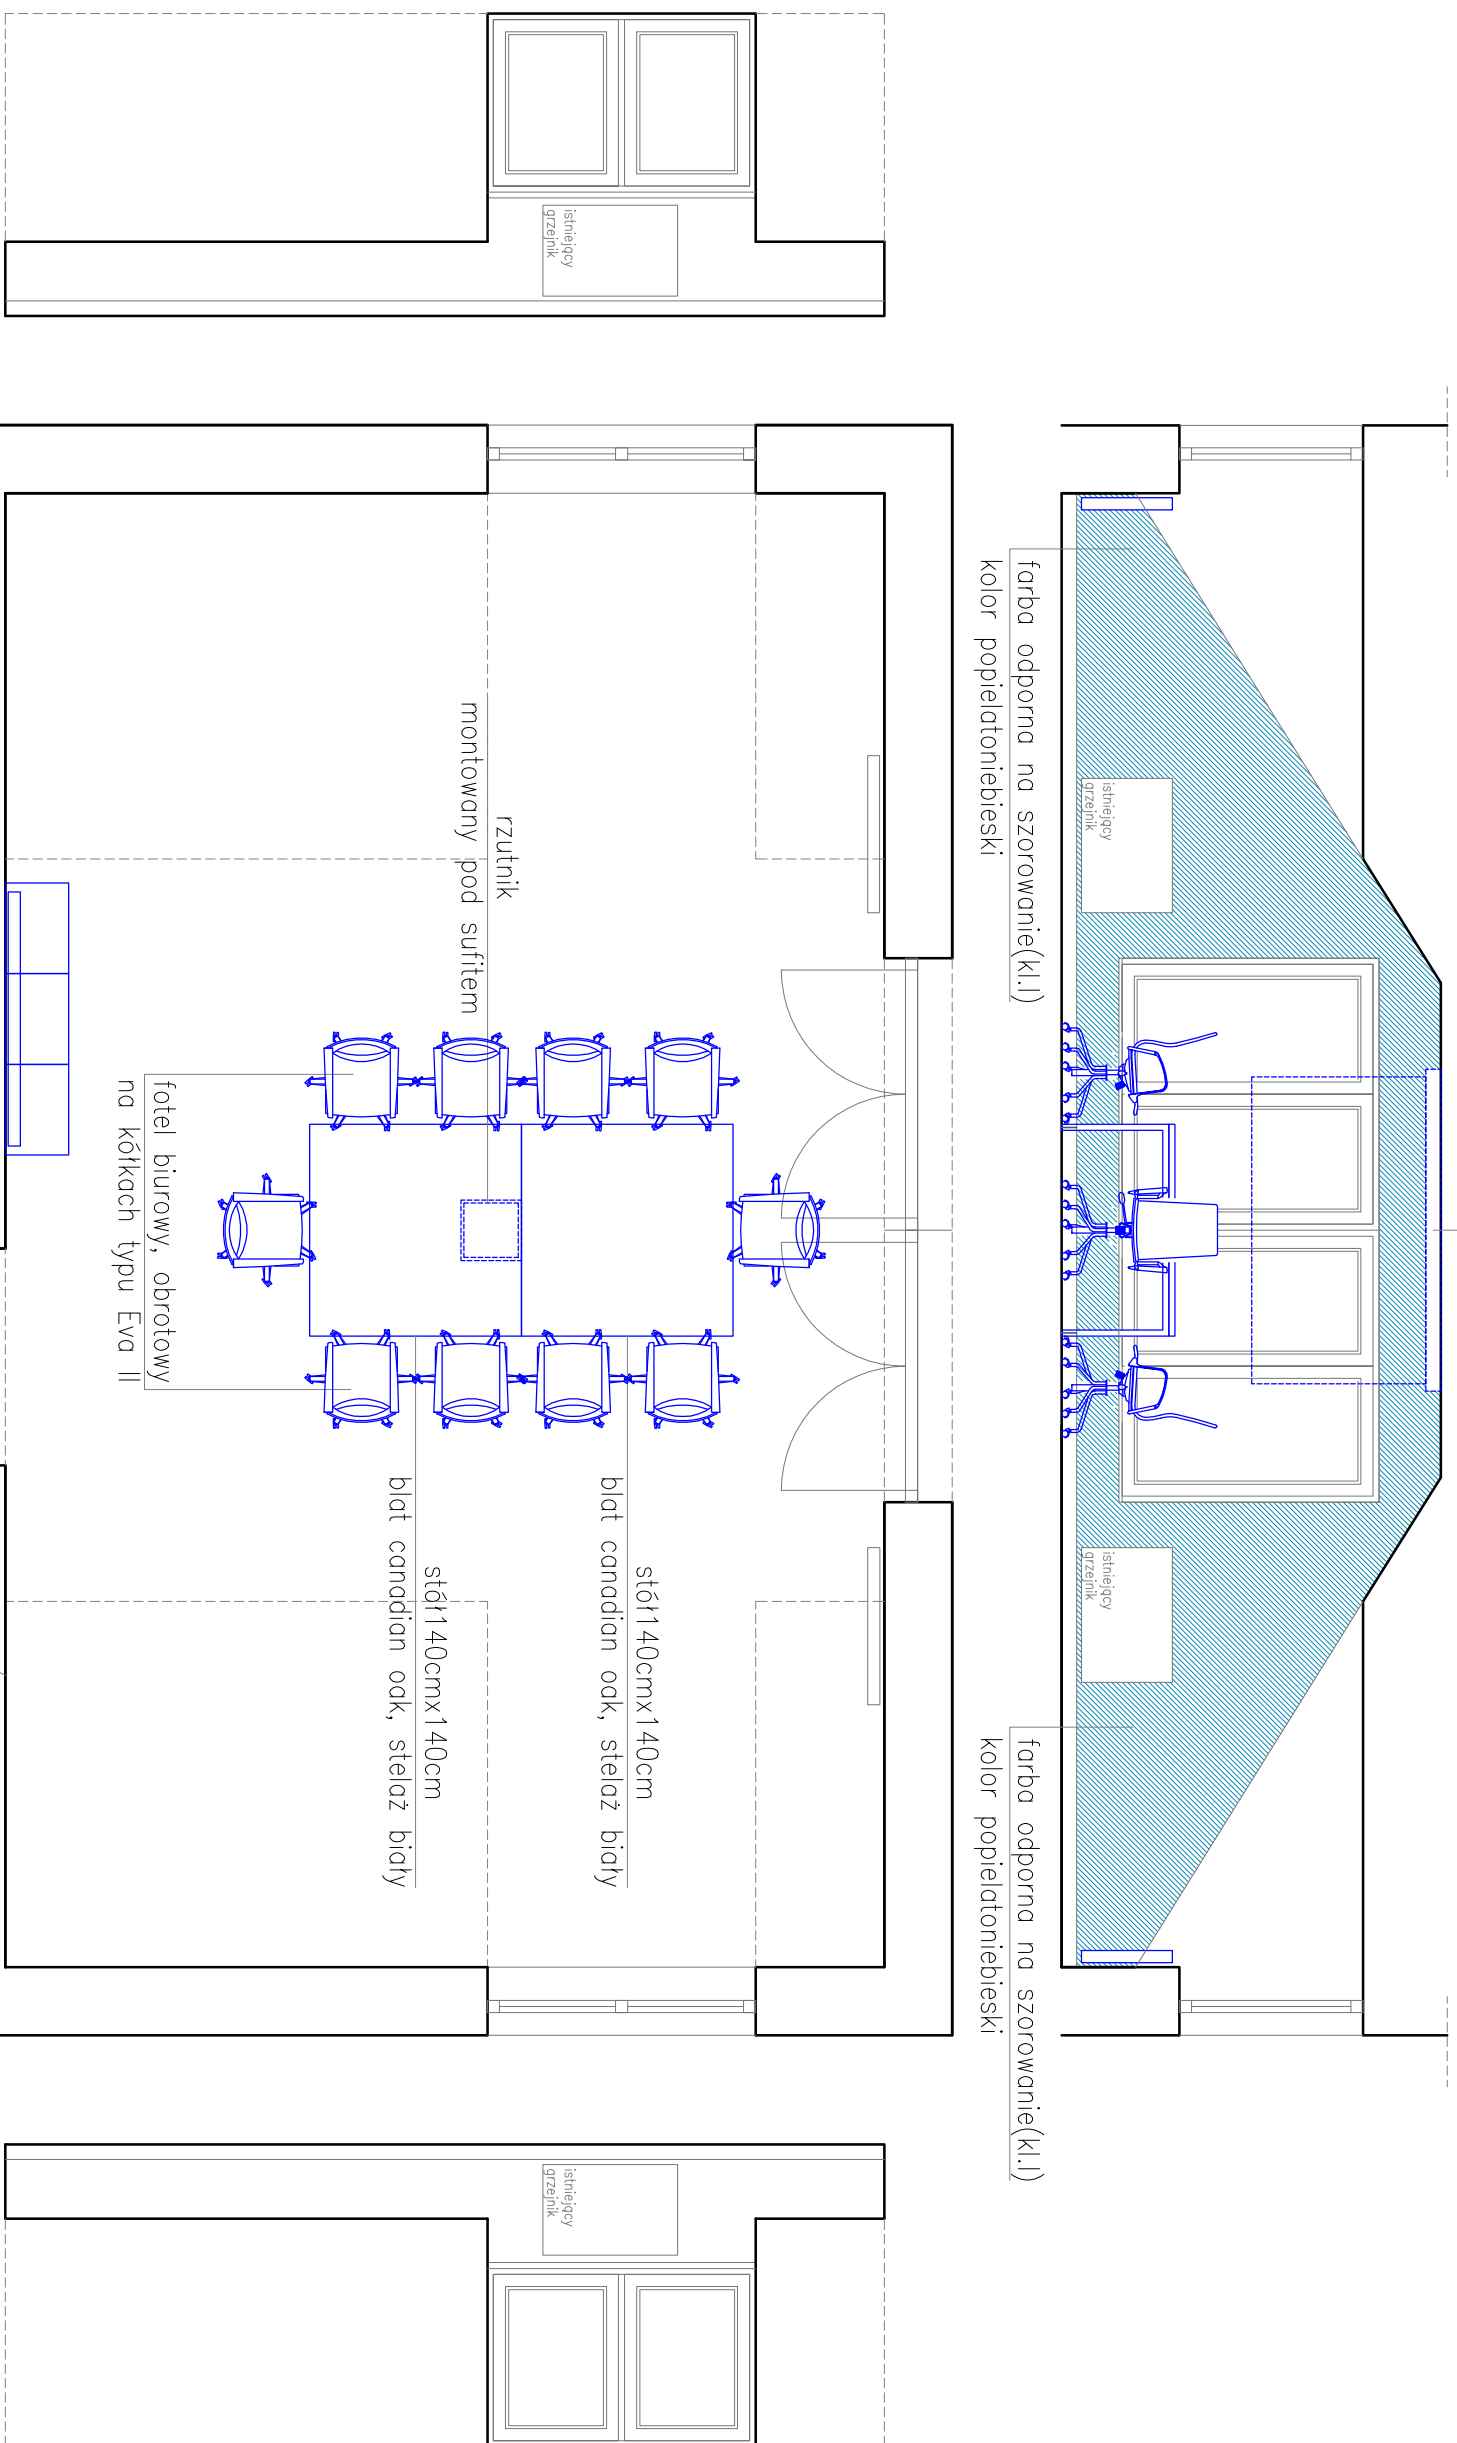

farba odporna na szorowanie(kl.)	biała szafka wisząca potrójna
kolor popielatoniebieski	"Besta" 180x38x42cm

"Soccer players" białe postacie
wzór malowany lub naklejany z fototapety winylowej

TV 65", UHD/4K,
3840 x 2160px
50Hz,Wi-Fi,Bluetooth

UWAGI:

1. Wszystkie wymiary i wielkości zweryfikować na budowie.
2. Wszelkie zmiany uzgodnić z projektantem.
3. Próbki kolorów i faktur materiałów przedstawić do akceptacji Zamawiającemu.

projektant: arch. Agnieszka Potoniec, 06.2021

