


PRZEKRÓJ NORMALNY

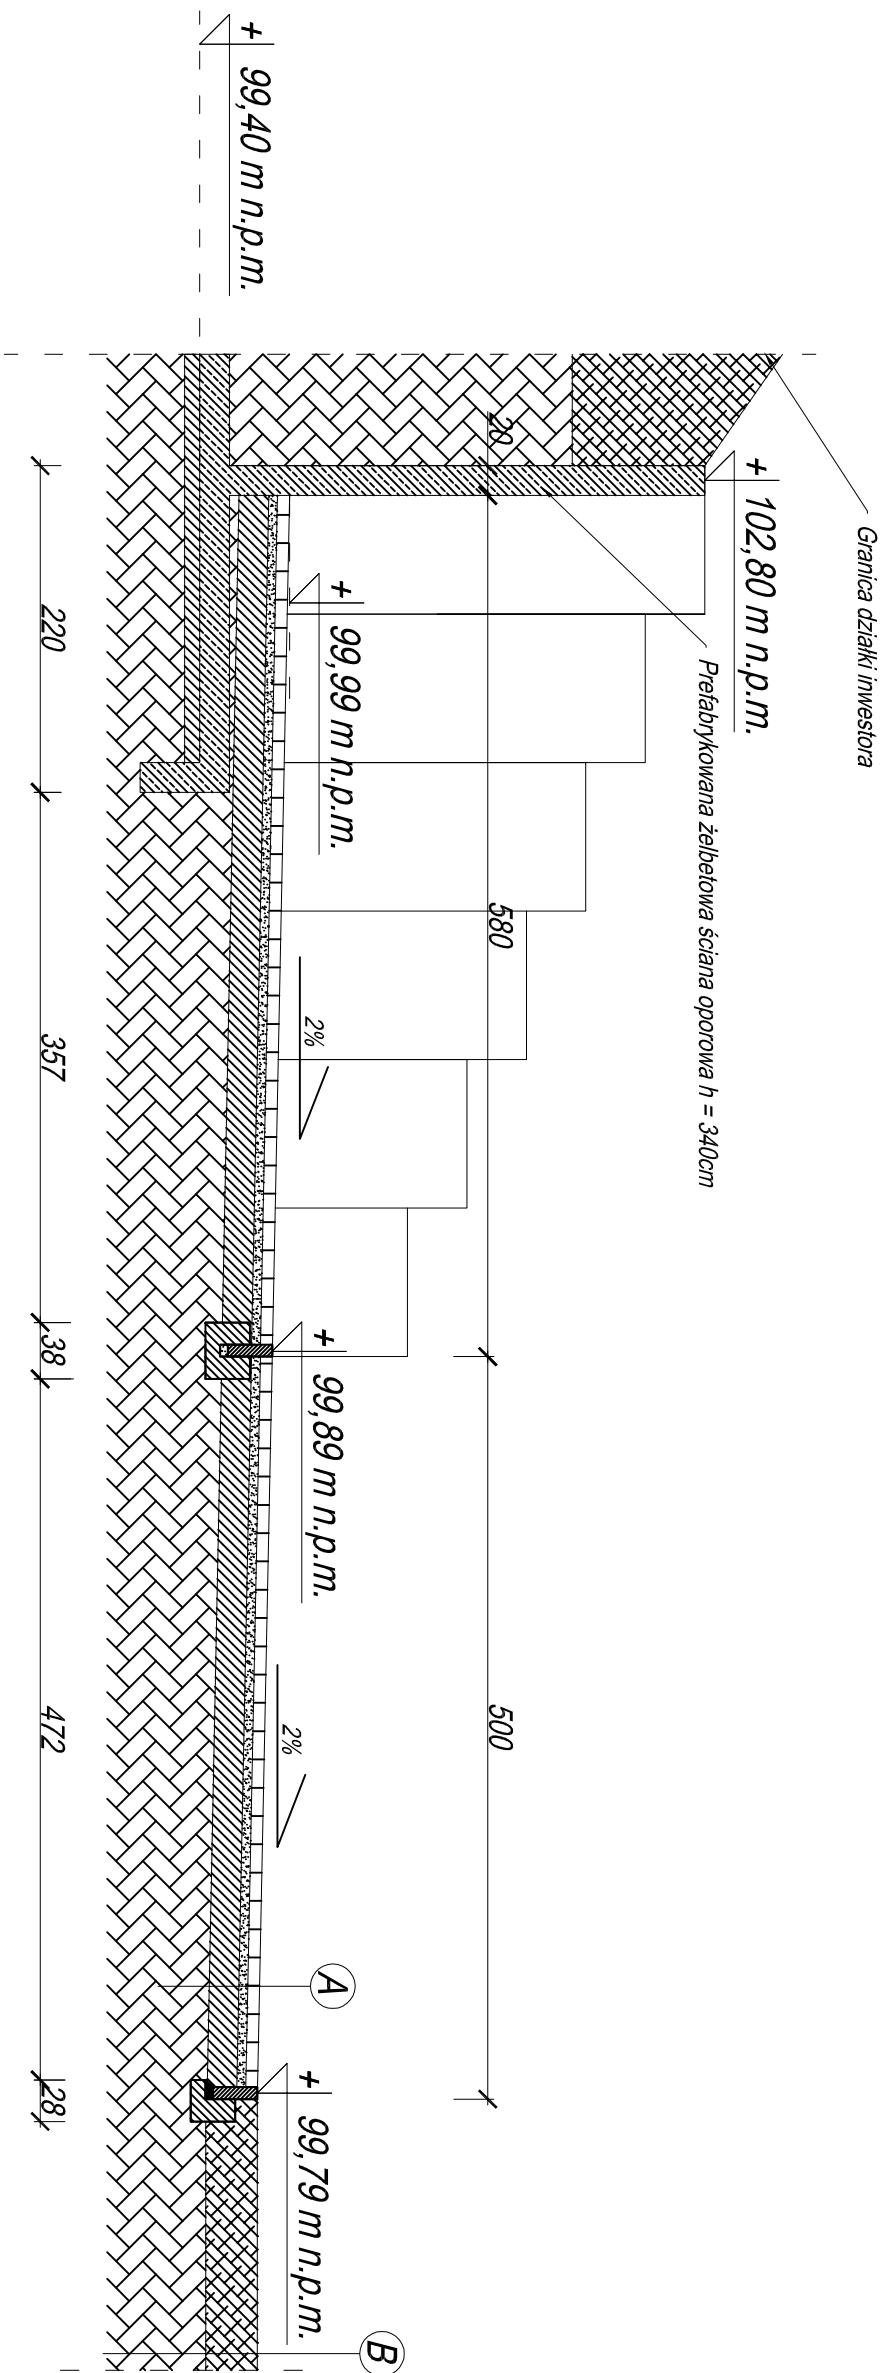

UWAGI:

Teren utwardzony, dojeżdża i dojeżdży, pozostałe drogi dojazdowe,
miejscą parkingowe wykonać analogicznie jak wyżej,
wyprofilować spadki zgodnie z rysunkiem planem zagospodarowania.
Generalnie zaprojektowano spadki 1-2%.

BIURO PROJEKTOWE FIRMA "KOWALEWSKI"		ROZBUDOWA ZESPOŁU SZKÓŁ ZAWODOWYCH	
ul. Wojska Polskiego 26, 63 - 900 Rawicz		W RAWICZU WRAZ Z	
tel.: 65 545 44 98, kom.: 605 345 588; e-mail: kowproj@o2.pl		INFRASTRUKTURĄ TOWARZYSZĄCĄ	
RYSUNEK	Nawierzchnie utwardzone przekrój poprzeczny I-I	SKALA	DATA
LOKALIZACJA	jednostka ewidencyjna: Rawicz obręb ewidencyjny: Rawicz działka nr 2987	INWESTOR	NR RYS.
Projektant	Bogdan Kowalewski	specjalność	architektura + konstrukcja
nr uprawnień		95187/Lo	podpis
			STRONA
			18