



Projektowany  
poziom terenu zewnętrznego

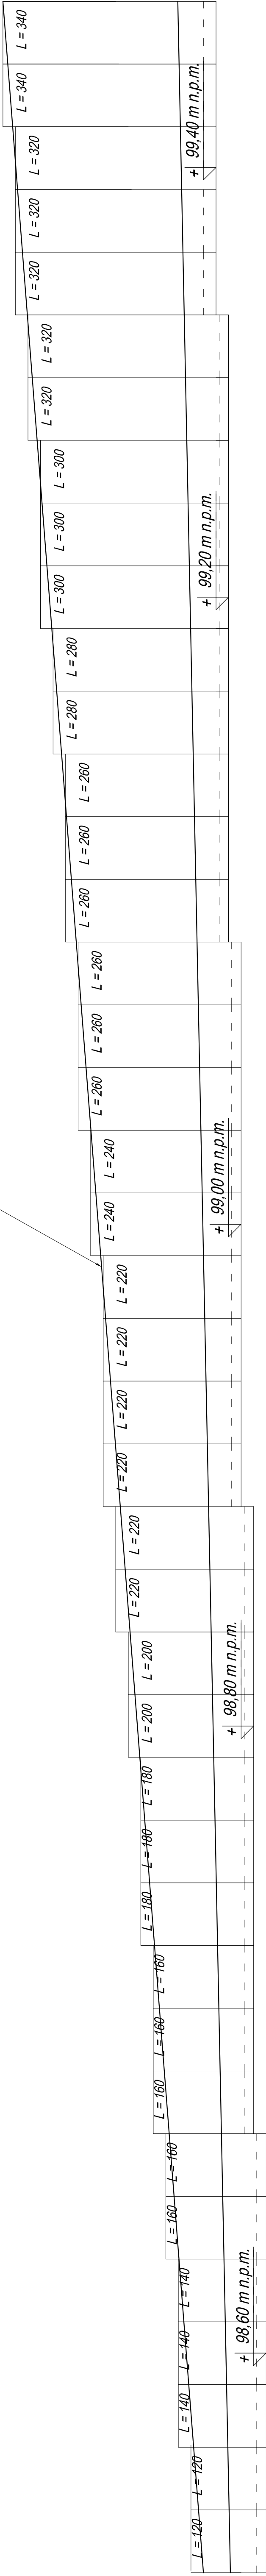

Projektowany  
poziom terenu zewnętrznego

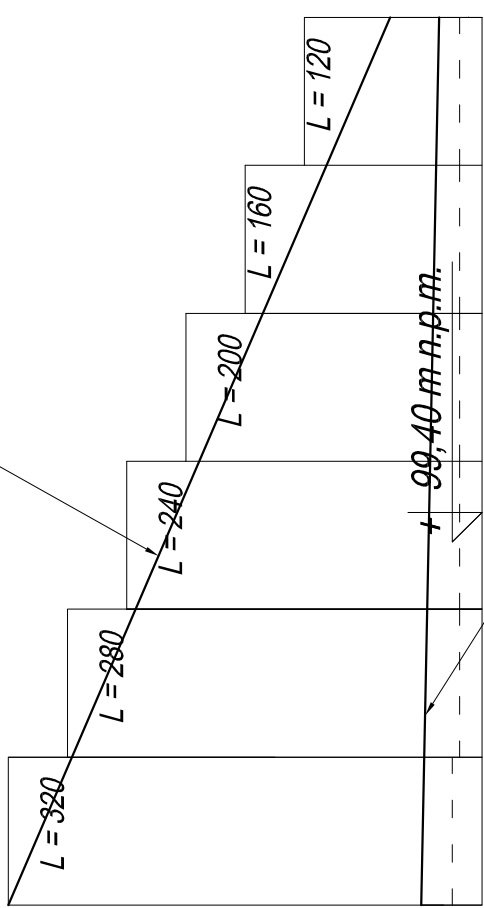

Projektowany  
poziom utwardzenia terenu

ZESTAWIENIE PREFABRYKOWANYCH ŚCIAN OPOROWYCH TYPU I

L = 340 - 2mb
L = 320- 5mb
L = 300 - 3mb
L = 280 - 2mb
L = 260 - 6mb
L = 240 - 2mb
L = 220 - 6mb
L = 200- 2mb
L = 180- 3mb
L = 160- 5mb
L = 140- 3mb
L = 120- 2mb

ZESTAWIENIE PREFABRYKOWANYCH ŚCIAN OPOROWYCH TYPU L

L = 320 - 1mb
L = 280 - 1mb
L = 240 - 1mb
L = 200 - 1mb
L = 160 - 1mb
L = 120 - 1mb

RYSUNEK	BIURO PROJEKTOWE FIRMA "KOWALEWSKI" ul. Wojska Polskiego 28, 63 - 800 Rawicz tel.: 65 545 44 98, kom. 605 345 588, e-mail: kowpro@o2.pl		OBIEKT ROZBUDOWA ZESPOŁU SZKÓŁ ZAWODOWYCH W RAWICZU WRAZ Z INFRASTRUKTURĄ TOWARZYSZĄCĄ	
	SKALA 1 : 50	DATA 02.2021.	WRF RYS.	
LOKALIZACJA	Poleśńskie autostradowe Rawicz drożka nr 2587		INWESTOR Powiat Rawicki ul. Rynek 17 63 - 900 Rawicz	
	Projektant Bogdan Kowalewski		STRONA 23	
Specjalność architektura + konstrukcja		m upr. inż.		95/187Lo podpis