


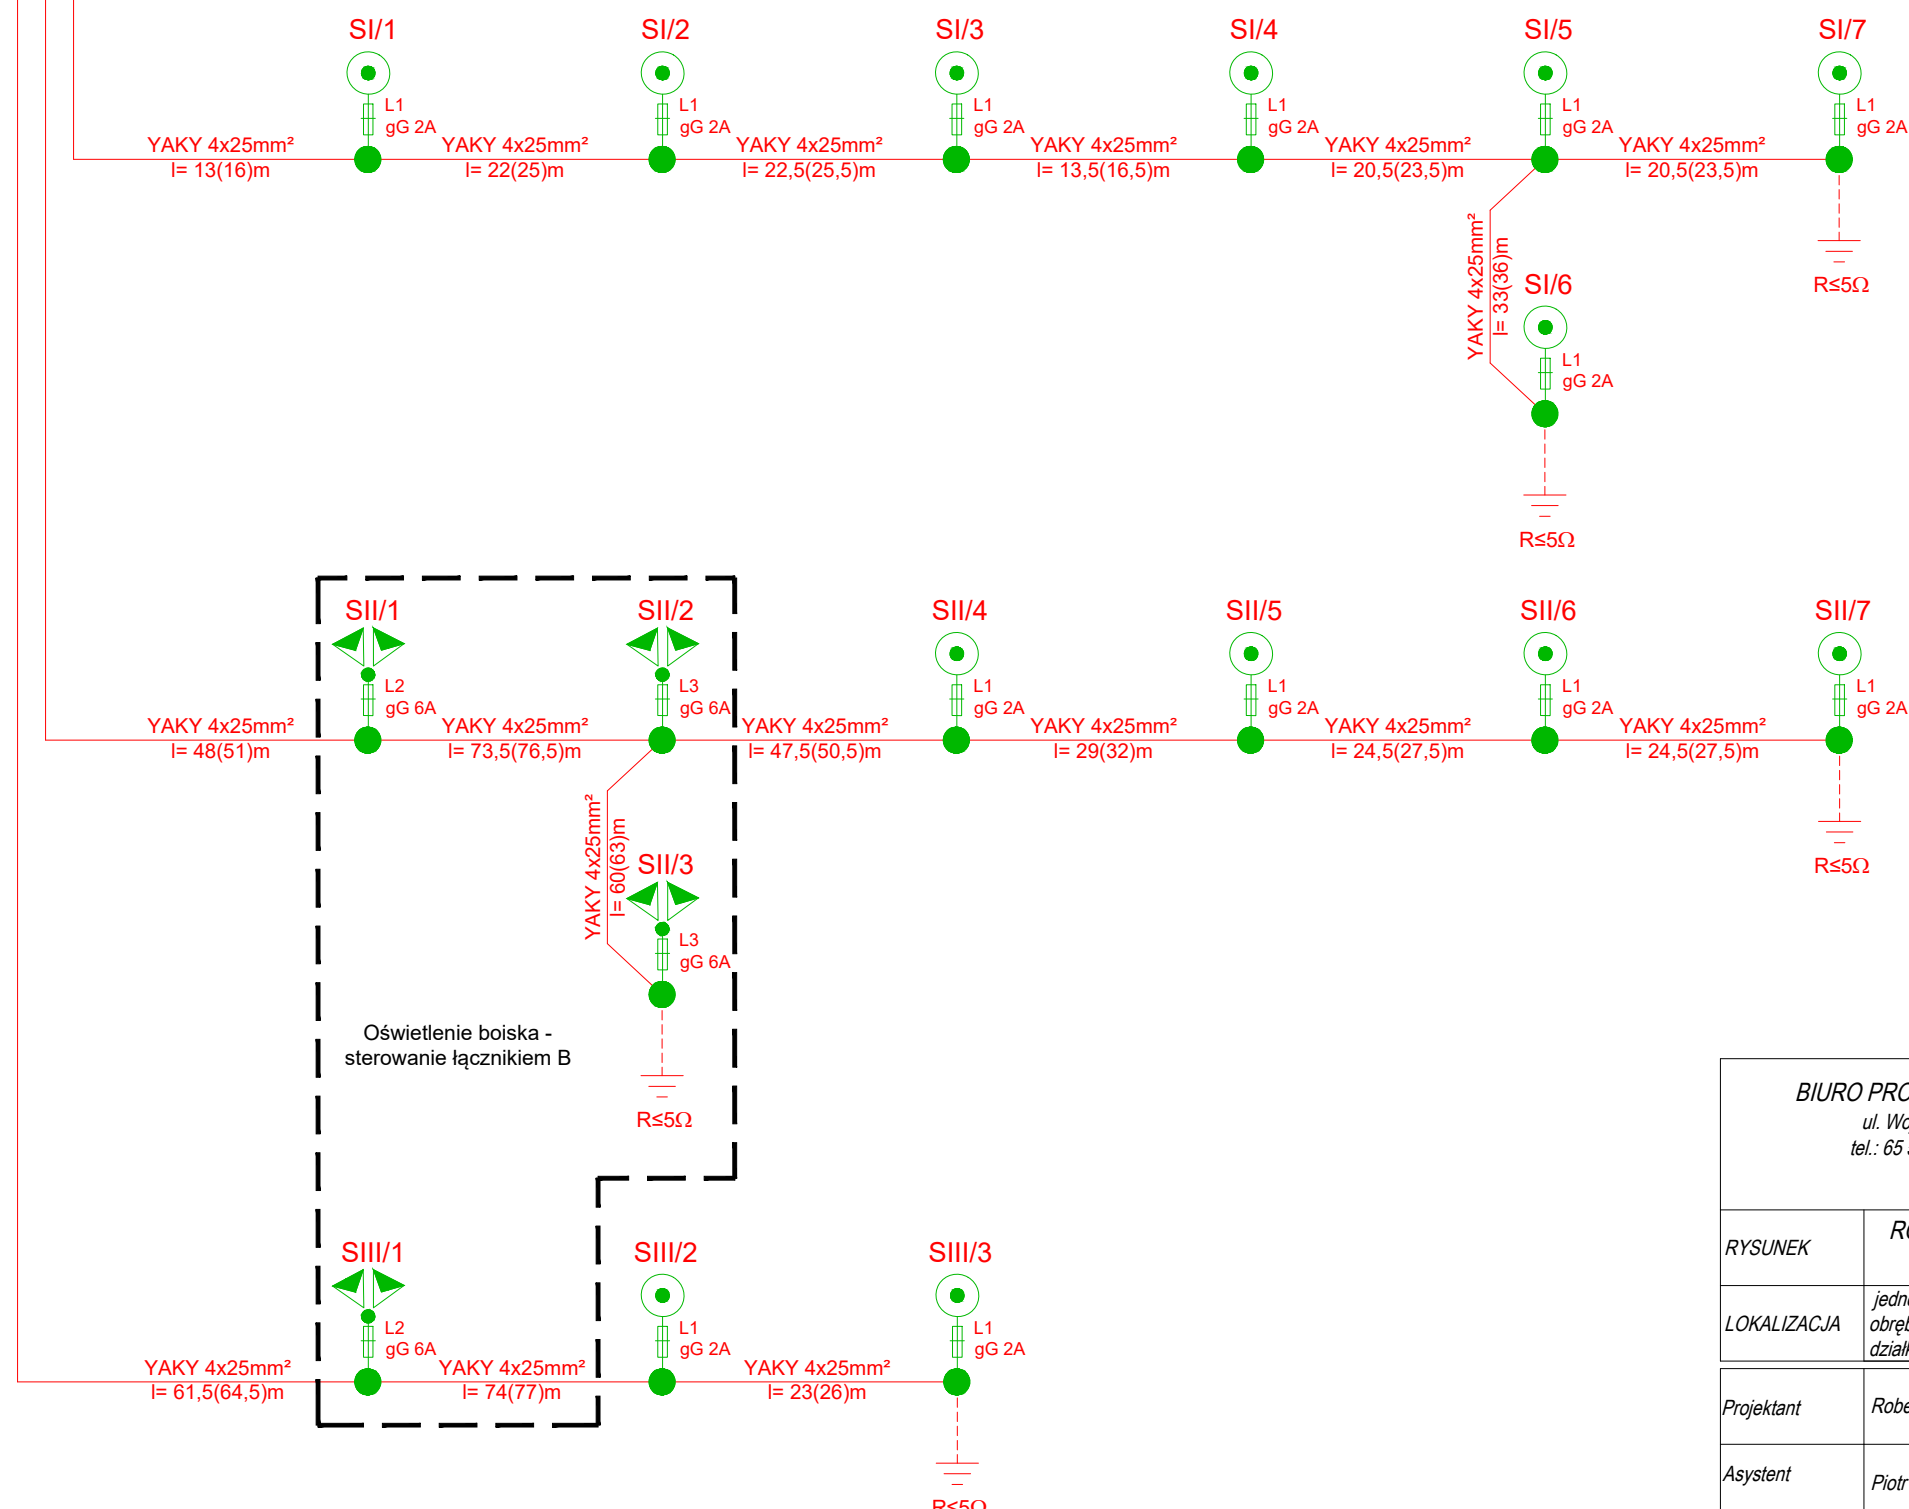

[illegible]

BIURO PROJEKTOWE FIRMA "KOWALEWSKI" ul. Wojska Polskiego 26, 63 - 900 Rawicz tel.: 65 545 44 98; kom. 605 345 588; e-mail: kowproj@o2.pl			OBIEKT		ROZBUDOWA ZESPÓŁU SZKÓŁ ZAWODOWYCH W RAWICZU WRAZ Z INFRASTRUKTURĄ TOWARZYSZĄCĄ		
RYSUNEK	ROZDZIELNICA ZK1 terenu zewnętrznego i ROZDZIELNICA ZK2 zasilania imprez		SKALA ----	DATA 04.2021	NR RYS. E24		
LOKALIZACJA	jednostka ewidencyjna: Rawicz obręb ewidencyjny: Rawicz działka nr 2987		INWESTOR	Powiat Rawicki ul. Rynek 17 63 - 900 Rawicz		STRONA	
Projektant	Robert Janrozzy	specjalność	elektryczna	nr uprawnień WKP/0146/POO/E/08 W specjalności instalacyjnej w zakresie sieci, instalacji i urządzeń elektrycznych i elektroenergetycznych.	podpis		
Asystent	Piotr Kolendowicz		elektryczna				
Asystent	Paweł Matuszkiewicz		elektryczna			