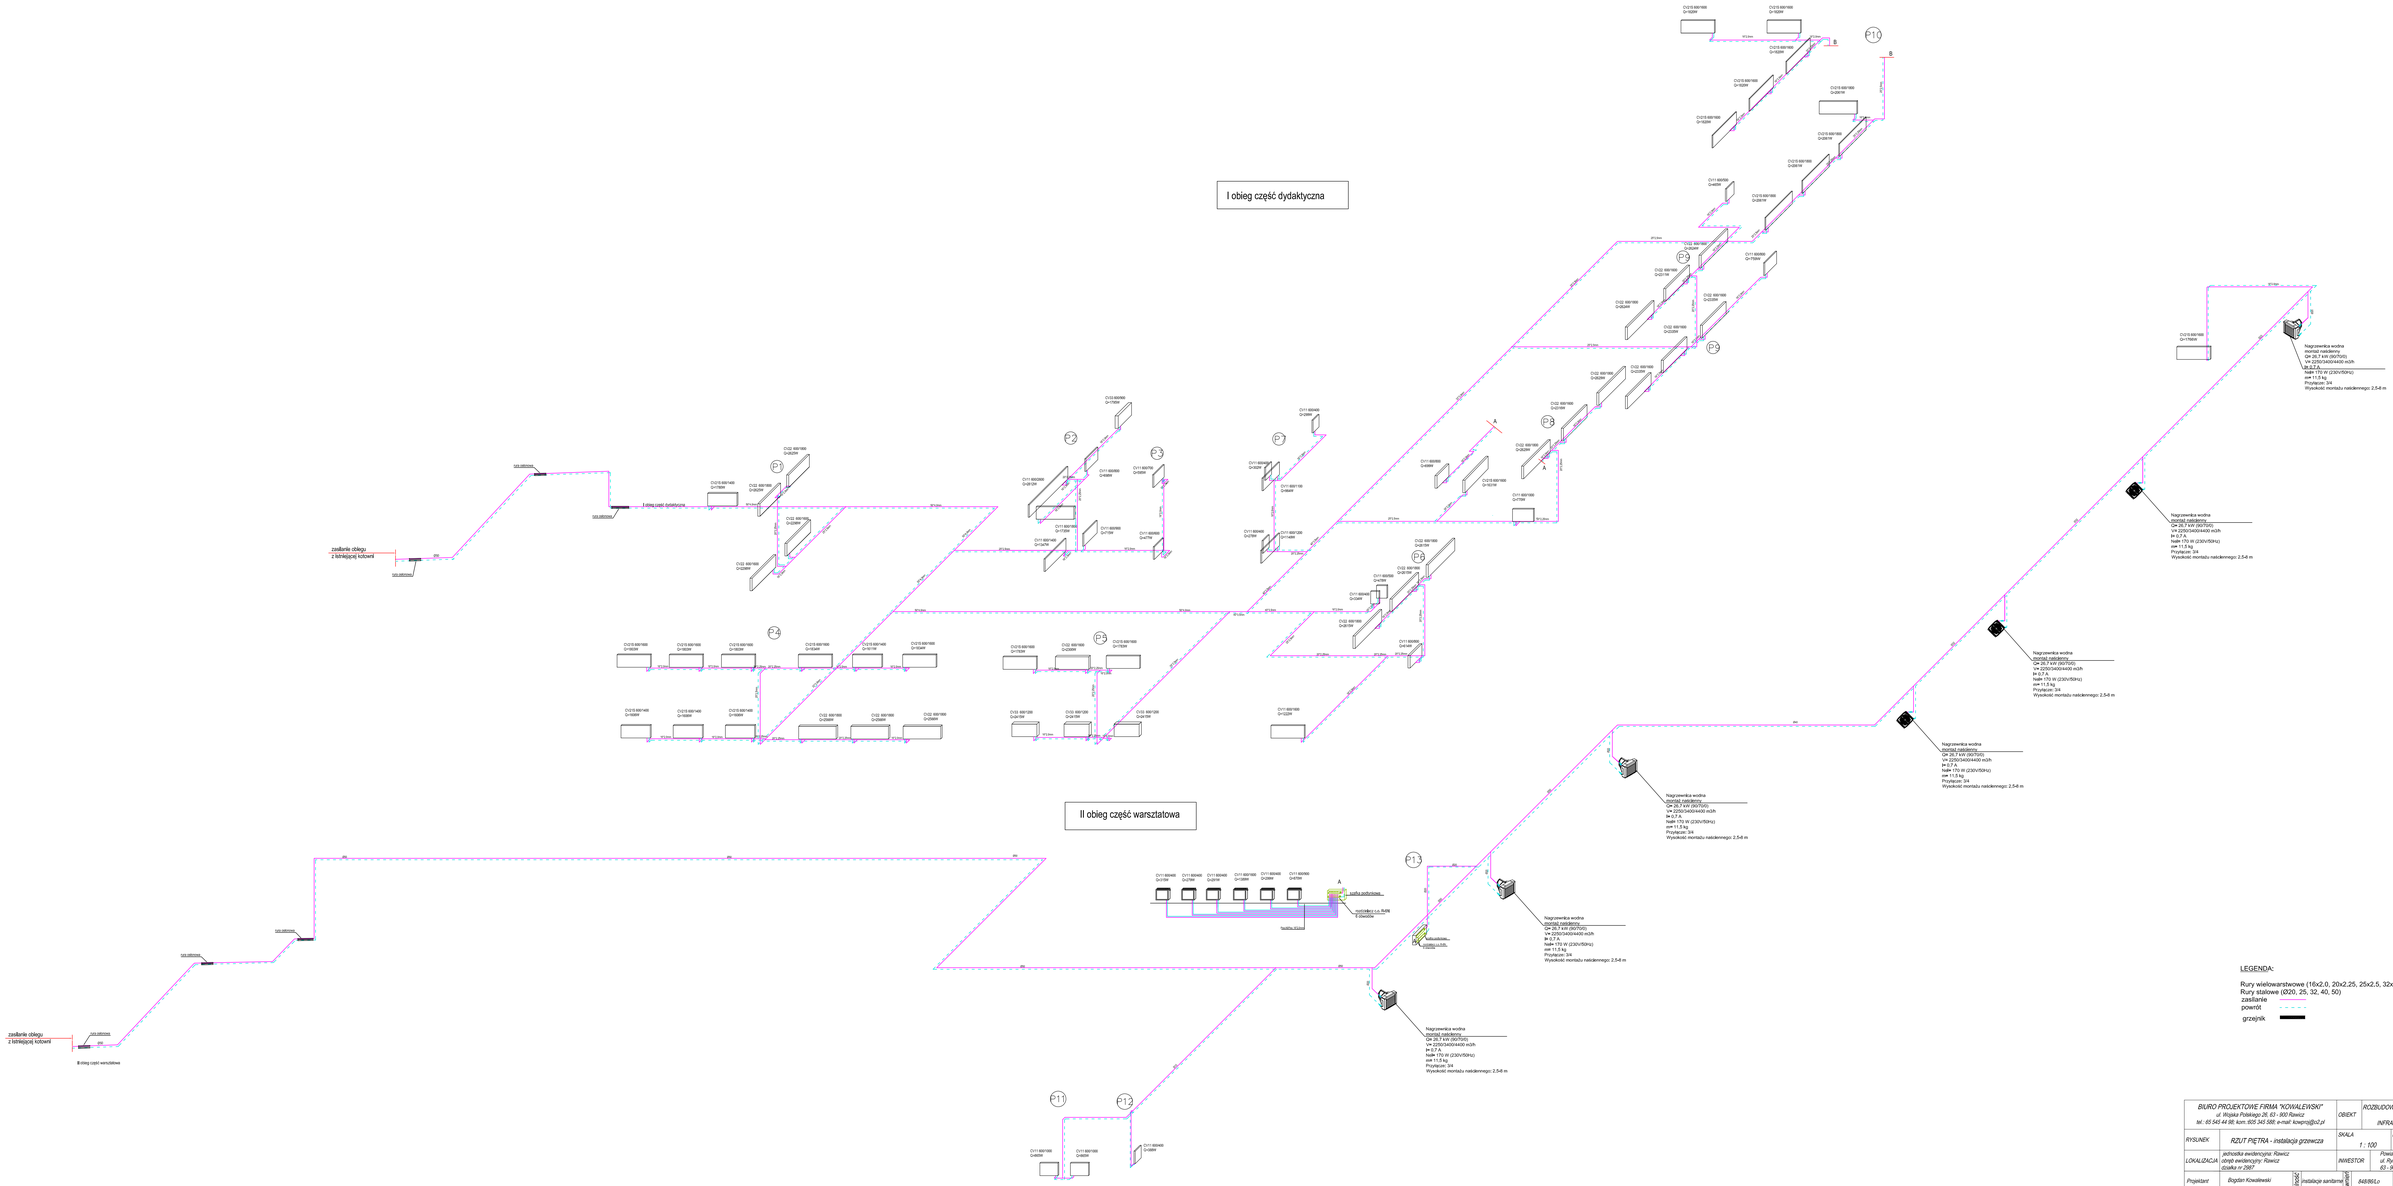

BIURO PROJEKTOWE FIRMA "KOWALEWSKI" ul. Wolska Polskiego 26, 63 - 900 Rawicz tel.: 65 543 44 88; kom. 605 345 588; e-mail: kowpro@o2.pl		OBIEKT	ROZBUDOWA ZESPOŁU SZKÓŁ ZAWODOWYCH W RAWICZU WRAZ Z INFRASTRUKTURĄ TOWARZYSZĄCĄ
RYSUNEK	RZUT PIĘTRA - instalacja grzewcza	SKALA 1 : 100	DATA 03.2021.
LOKALIZACJA	jednostka ewidencyjna: Rawicz obręb ewidencyjny: Rawicz działka nr 2987	INWESTOR	Powiat Rawicki ul. Rynek 17 63 - 900 Rawicz
Projektant	Bogdan Kowalewski		848/99/Lo

NR RYS.
1.5S
STRONA