


# Rozdzielnica RKom1

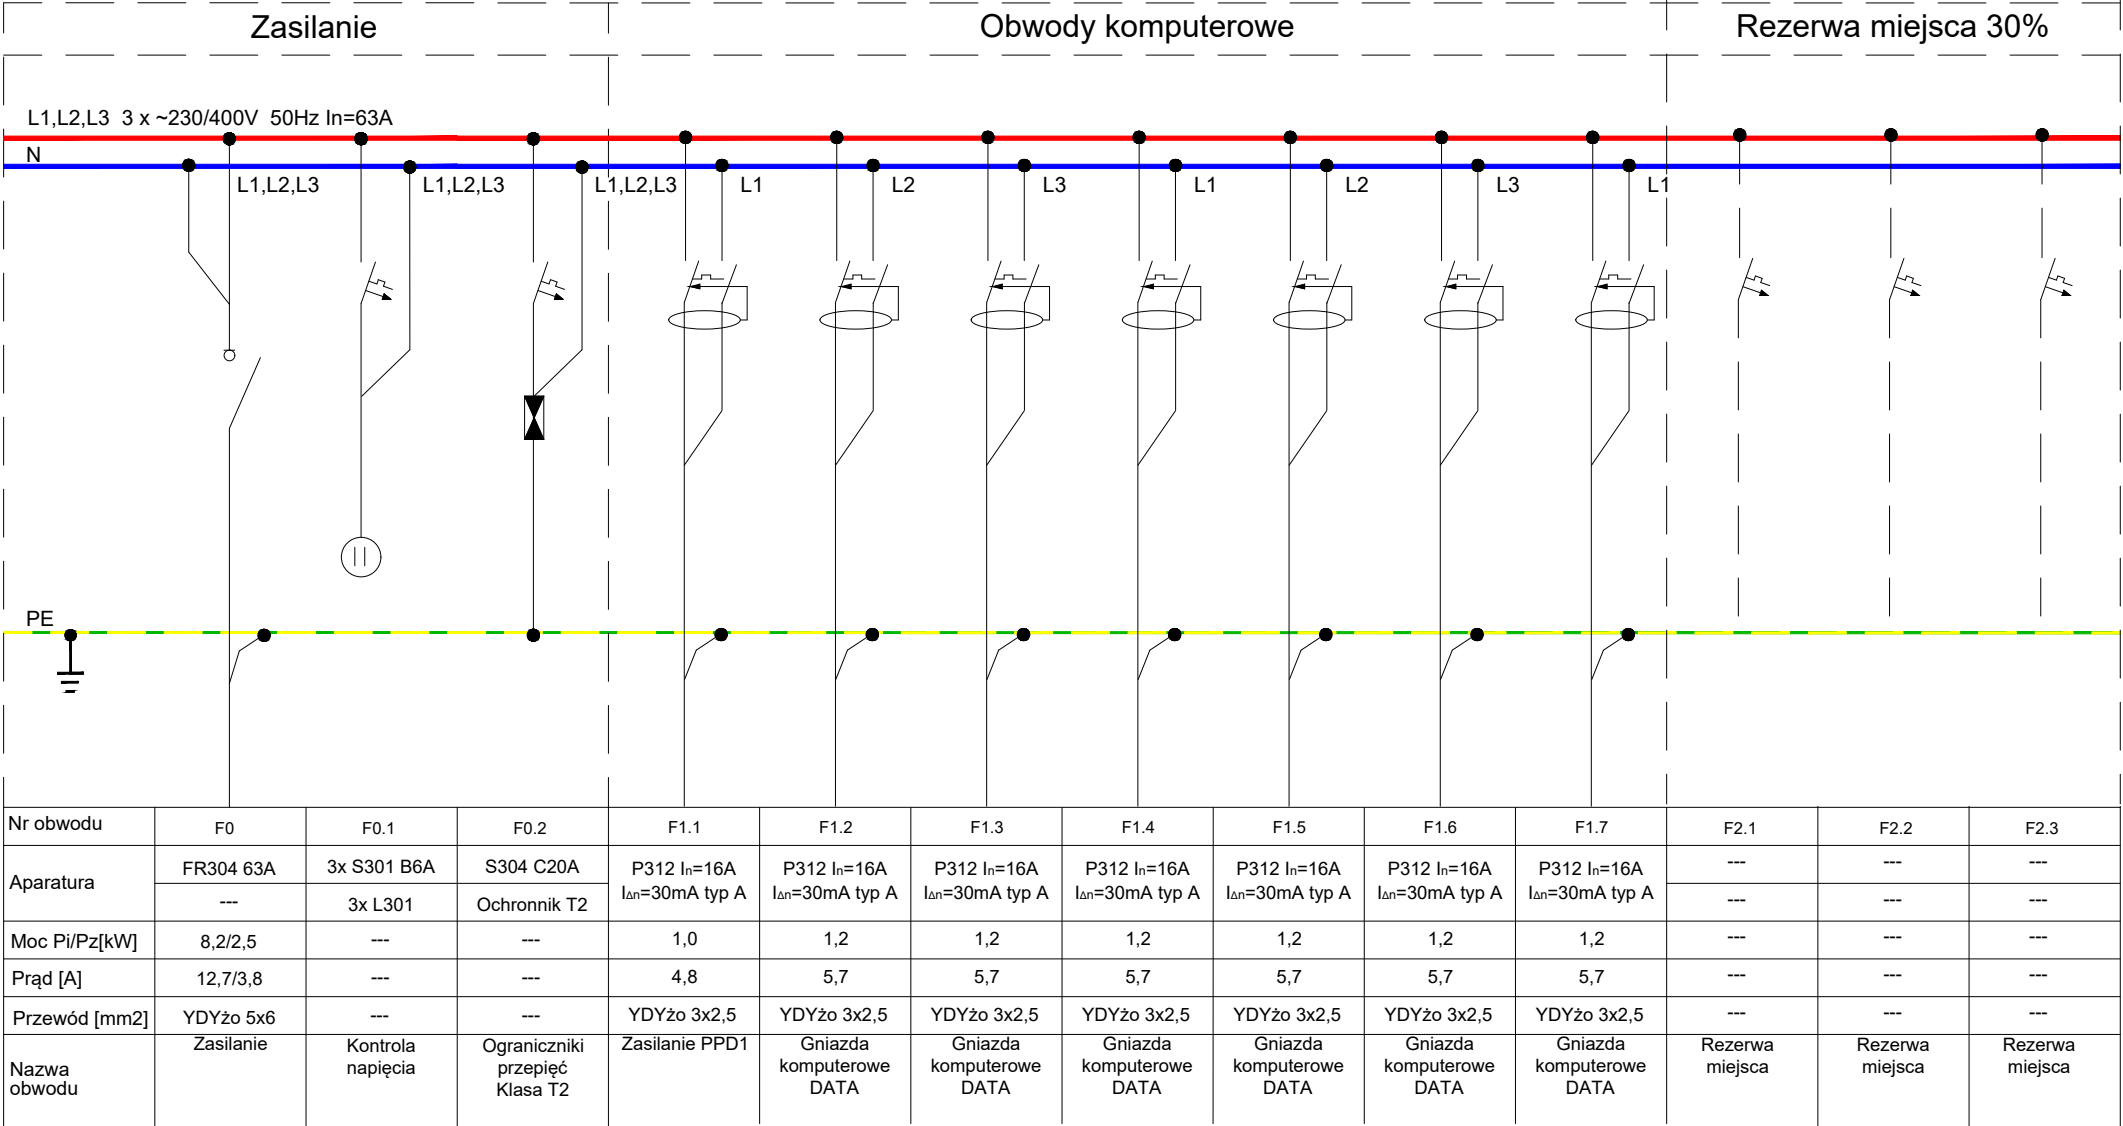

proj. YDYżo 5x6mm²  
zasilanie z RG

## UWAGI:

- Rozdzielnicę wykonać jako szafę nadtylnkową, o stopniu ochrony minimum IP40 z drzwiami metalowymi zamykanymi na klucz.
- Kabel zasilający wprowadzić górną, wyprowadzenia kabli i przewodów górną.
- W rozdzielnicy zostawić 30% rezerwy miejsca.
- Rozdzielnicę należy wyposażać w aparaturę prod. Legrand lub równoważną.
- Obudowa rozdzielnicy wraz z aparatami musi pochodzić od jednego producenta.
- W obwodach komputerowych stosować charakterystykę selektywną wyłączników różnicowo-prądowych.

BIURO PROJEKTOWE FIRMA "KOWALEWSKI" ul. Wojska Polskiego 26, 63 - 900 Rawicz tel.: 65 545 44 98; kom.: 605 345 588; e-mail: kowproj@o2.pl			OBIEKT	ROZBUDOWA ZESPOŁU SZKÓŁ ZAWODOWYCH W RAWICZU WRAZ Z INFRASTRUKTURĄ TOWARZYSZĄCĄ		
RYSUNEK	ROZDZIELNICA RKom1		SKALA	----	DATA	04.2021
LOKALIZACJA	jednostka ewidencyjna: Rawicz obręb ewidencyjny: Rawicz działka nr 2987		INWESTOR	Powiat Rawicki ul. Rynek 17 63 - 900 Rawicz		NR RYS. E19
Projektant	Robert Jamroży	specjalność	elektryczna	nr uprawnień	WKP/0146/POOE/08 W specjalności instalacyjnej w zakresie sieci, instalacji i urządzeń elektrycznych i elektroenergetycznych.	podpis
Asystent	Piotr Kolendowicz		elektryczna			
Asystent	Paweł Matuszkiewicz		elektryczna			

297x420