


PRZEKRÓJ A - A

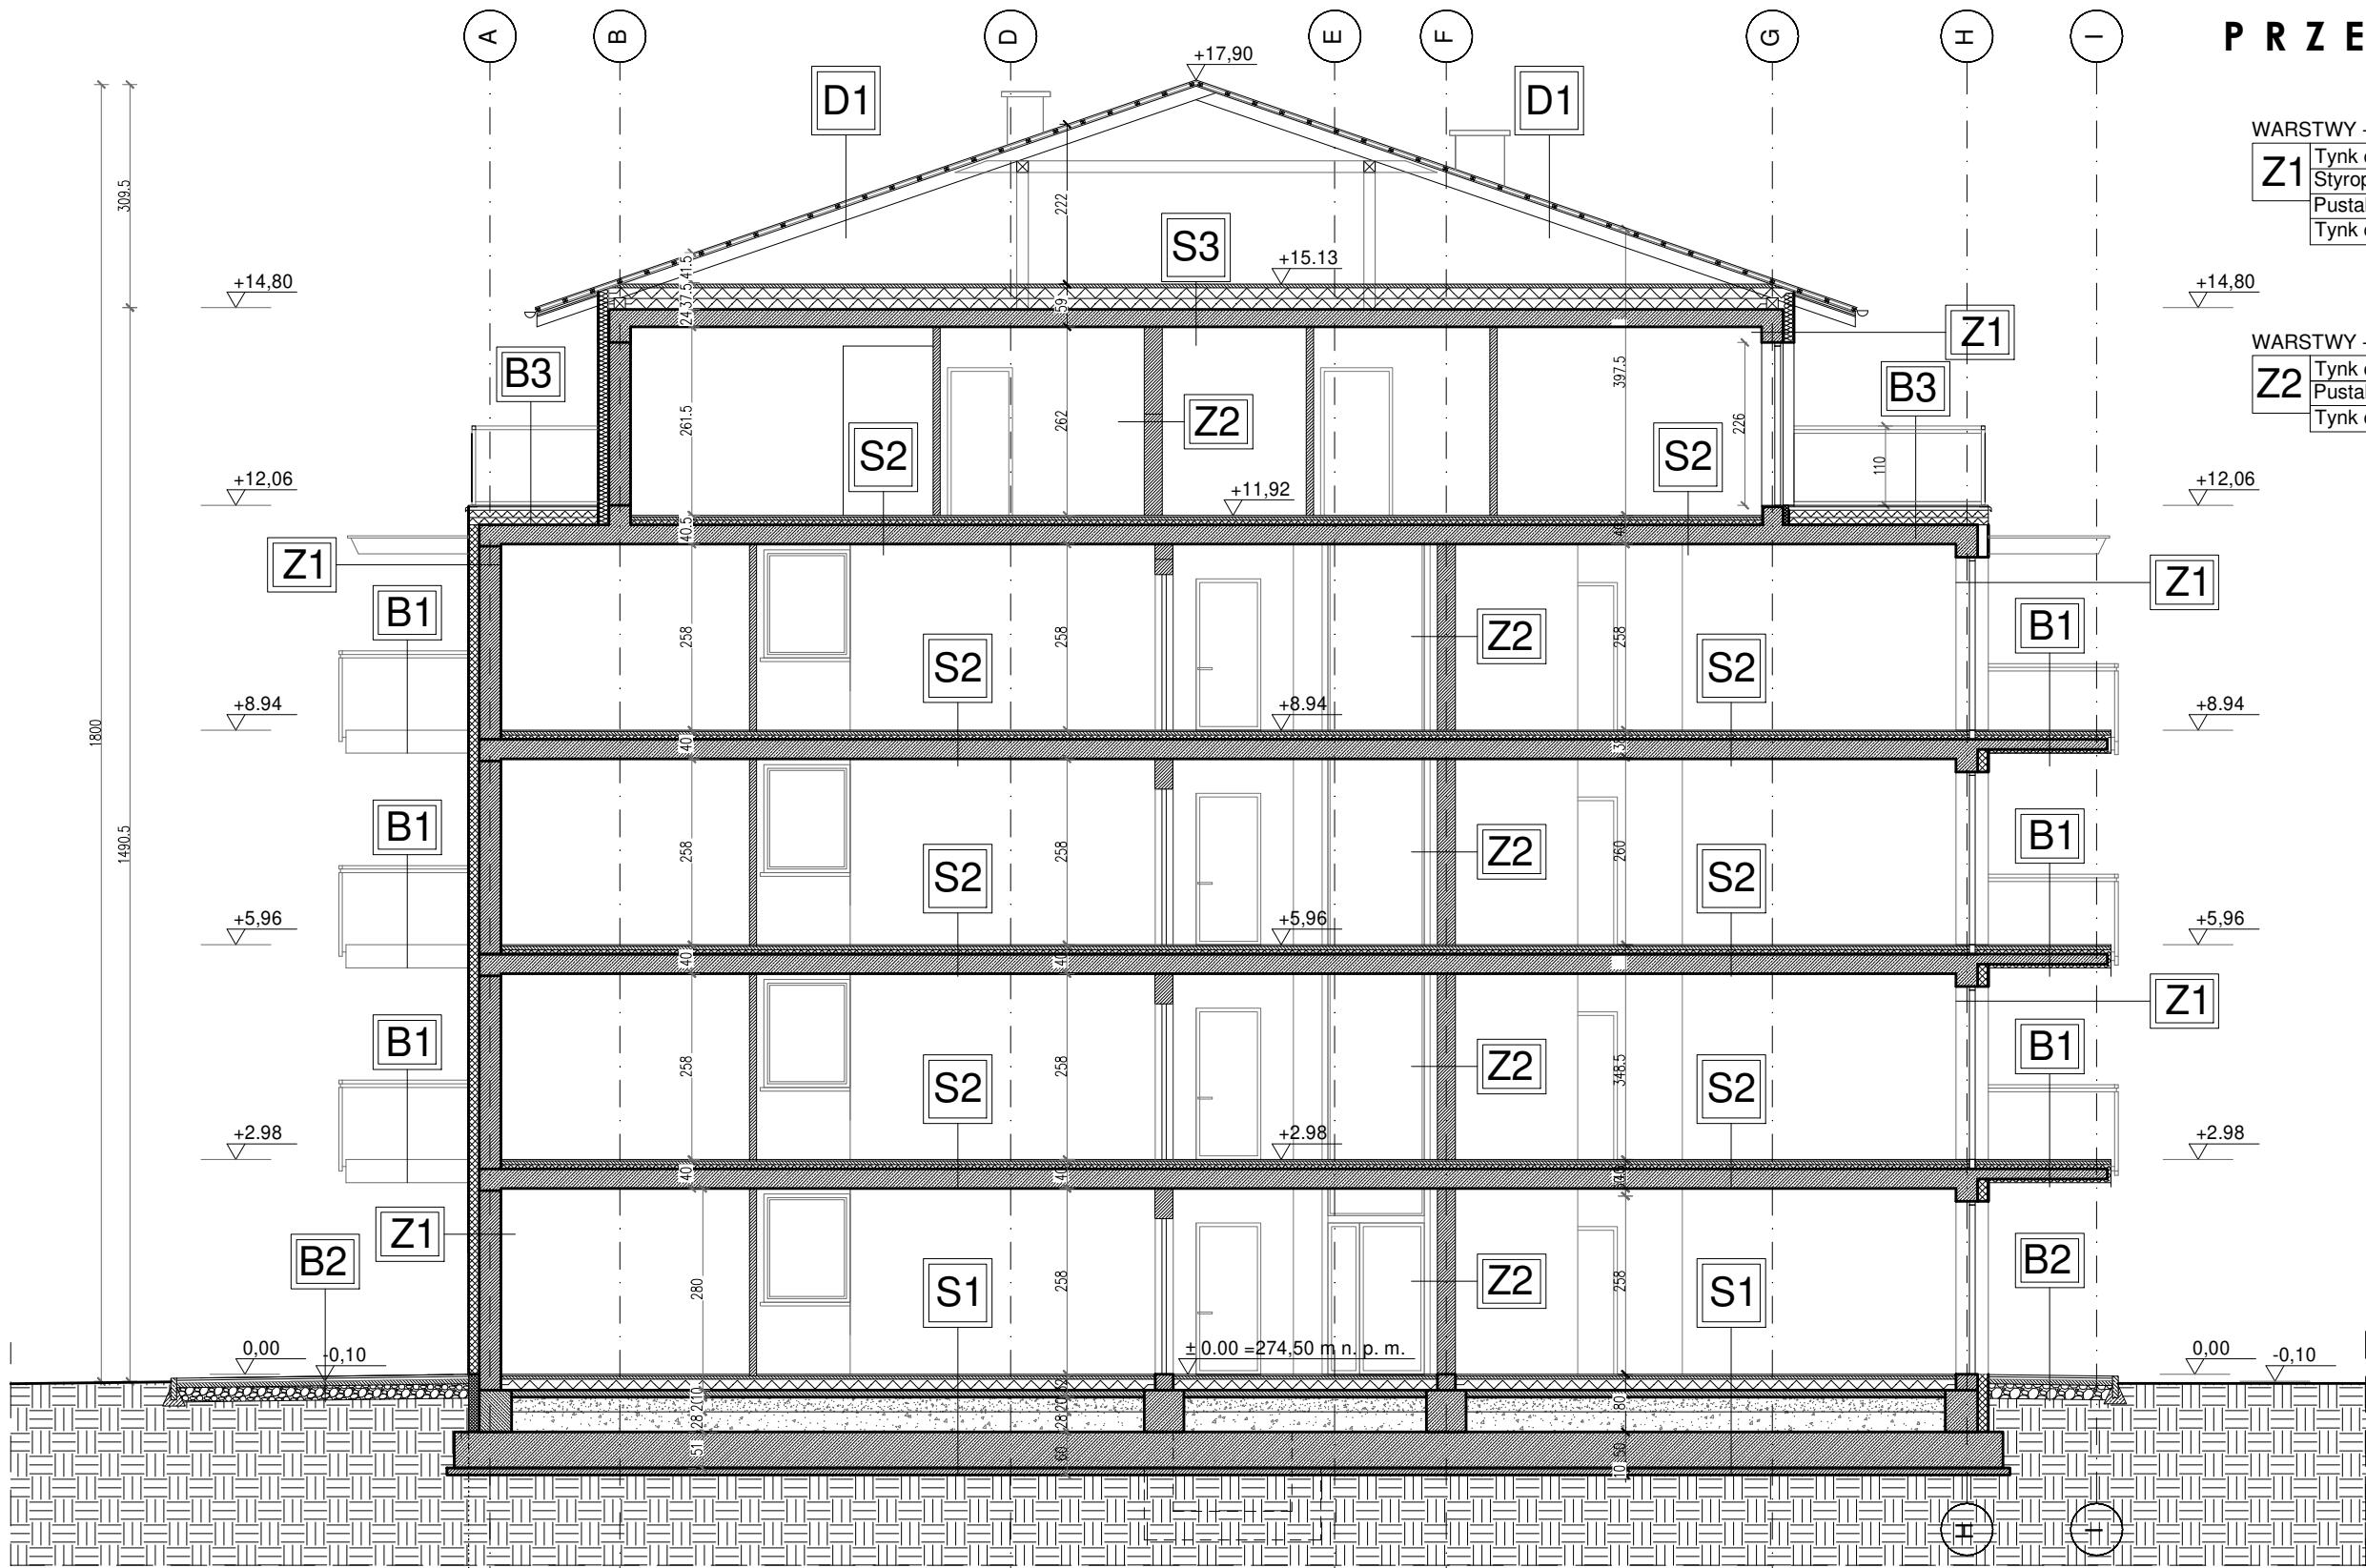

WARSTWY - Ściana zewnętrzna

Z1	Tynk cienkwaestwowy baranek 1,5mm
	Styropian EPS70, 033
	Pustak ceramiczny 30cm
	Tynk cem-wapienny 1,5cm

WARSTWY - Ściana zewnętrzna

Z2	Tynk cem-wap./gips. 1,5cm
	Pustak ceramiczny/akustyczny 25cm
	Tynk cem-wap/gips 1,5cm

WARSTWY - PODŁOGA PARTER

S1	Posadzka: płytki/pane/parkiet
	Wylewka betonowa 5cm
	Styropian - 20cm
	Chudy beton 10cm
	Podbudowa zag. mechanicznie 20cm
	Podbudowa zag. mechanicznie 28cm
	Płyta fundamentowa żelbetowa 40cm
	Chudy beton 10cm

WARSTWY - STROPY MIĘDZYKONDYGN.

S2	Posadzka: płytki/pane/parkiet
	Wylewka betonowa 5cm
	Styropian - 5cm
	Strop gęstożebrowy- 24cm
	Tynk cementowo-wapienny

WARSTWY - STROPY MIĘDZYKONDYGN.

S3	Wylewka betonowa 5cm
	Styropian EPS 100, 0036 - 20cm
	Strop gęstożebrowy- 24cm
	Tynk cementowo-wapienny

WARSTWY - BALKON

B1	Posadzka żywiczna 5mm
	Warstwa podkładowa/wyrównująca 2-5mm
	Hyroizolacja - dwuskładnikowa zaprawa mal.
	Wylewka betonowa 7-6cm
	Styropian twardy- 5cm
	Wartwa izolacji bitumicznej - papa
	Strop żelbetowy- 15cm
	Styropian - 5cm
	Tynk cienkowarstwowy

WARSTWY - DACH

D1	Blacha na rąbek (panelowa)
	Łata drewniana 12cm co 12cm
	Kontrłaty 30mm
	Membrana dachowa paroprzepuszcz.
	Krokiew 18x8cm

WARSTWY - TARAS

B3	Posadzka żywiczna 5mm
	Warstwa podkładowa/wyrównująca 2-5mm
	Hyroizolacja - dwuskładnikowa zaprawa mal.
	Wylewka betonowa 7-6cm
	Styropian twardy-20cm
	Wartwa izolacji bitumicznej - papa
	Strop gęstożebrowy- 24cm
	Tynk cementowo-wapienny

WARSTWY - TARAS ZIEMNY

B2	Deska tarasowa kompozytowa
	Legar kompozytowy
	Izolacja z papy
	Welewka betonowa 5cm
	Podbudowa pospółka 10cm
	Podudowa kliniec 15cm
	Grunt rodzimy

WARSTWY - DACH

D2	Papa termozgrzewalna 2x
	Wylewka 5-7cm
	Syropian 5cm
	Folia PE 0,3mm
	Strop żelbetowy 15cm
	styropian 5cm
	tynk elewacyjny - baranek 1,5mm

PROJEKTOWANIE, PRZYGOTOWANIE I PROWADZENIE INWESTYCJI BUDOWLANYCH ul. Gawrysia 6; 39-200 Dębica; tel/fax. 014 676 30 95; e-mail: biuro@sowaprojekt.pl			
Projekt:	PROJEKT WYKONAWCZY BUDOWY BUDYNKU MIESZKALNEGO WIELORODZINNEGO		
Inwestor:	GMINA SZERZYN, 38-246 SZERZYN 521		
Lokalizacja:	SZERZYN, DZIAŁKI NR 2795, OBRĘB SZERZYN 0001		
Przedmiot rysunku:	PRZEKRÓJ A-A		Skala: 1:100
Projektował:	mgr inż. arch. Rafał Owczarek	branża architektura	data: 10.2021r.
Nr uprawnień:	upr. proj. A-01/02 uprawnienia budowlane do projektowania bez ograniczeń w specjalności architektonicznej	branża architektura	
Sprawdził:	mgr inż. Michał Smajdor	branża architektura	Nr rys. A_07
Nr uprawnień:	upr. proj. B/PKOK/2013 uprawnienia budowlane do projektowania bez ograniczeń w specjalności architektonicznej	branża architektura	