


- UWAGI REDAKCYJNE:**
- Po aktualizacji rysunek z wcześniejszym indeksem traci ważność.
 - Projekt architektoniczny jest projektem nadrzędnym.
 - Wszystkie rozbieżności z projektami branżowymi skonsultować z Generalnym Projektantem.
 - Rysunki architektoniczne rozpatrywać z opisem technicznym, który stanowi integralną część projektu.
 - Warstwy przegród budowlanych znajdują się w opisie technicznym.
- UWAGI:**
- Wymiary elementów żelbetowych należy odczytywać w powiązaniu z rysunkami branży konstrukcyjnej, rozbieżności skonsultować z projektantem.
 - Pokrycie należy wykonać z blachy stalowej powlekanej, ocynkowanej lub Tytan-cynku, dopuszcza się zastosowanie paneli systemowych.
 - Materiał, technikę mocowania oraz metody ich obróbki należy dostosować do pokrycia.
 - Należy stosować się do zaleceń i ograniczeń producenta dotyczących narzędzi stosowanych do obróbki materiałów.
 - Przyjęty minimalny spadek dachu dostosować do wymagań określonych przez właściwego producenta pokrycia


Schemat obróbek blacharskich

1 : 5

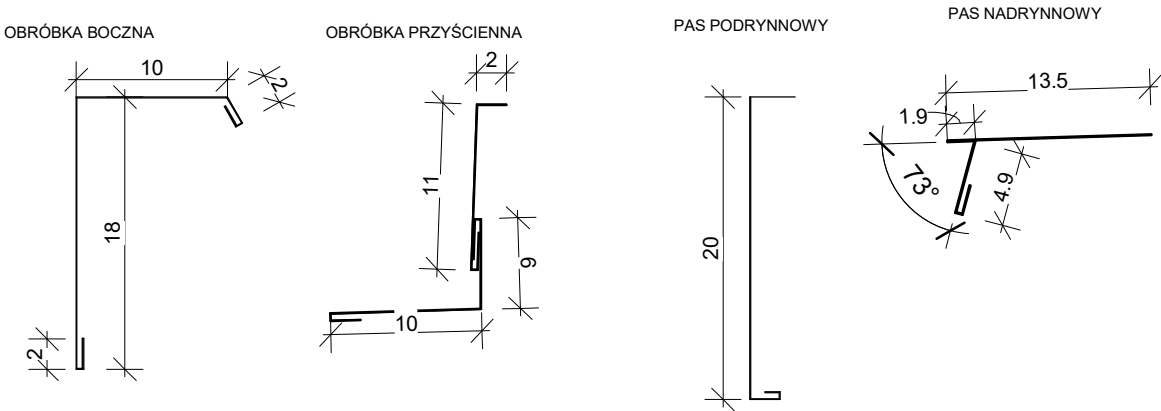

Detal zadaszenia nad wejściem

1 : 10

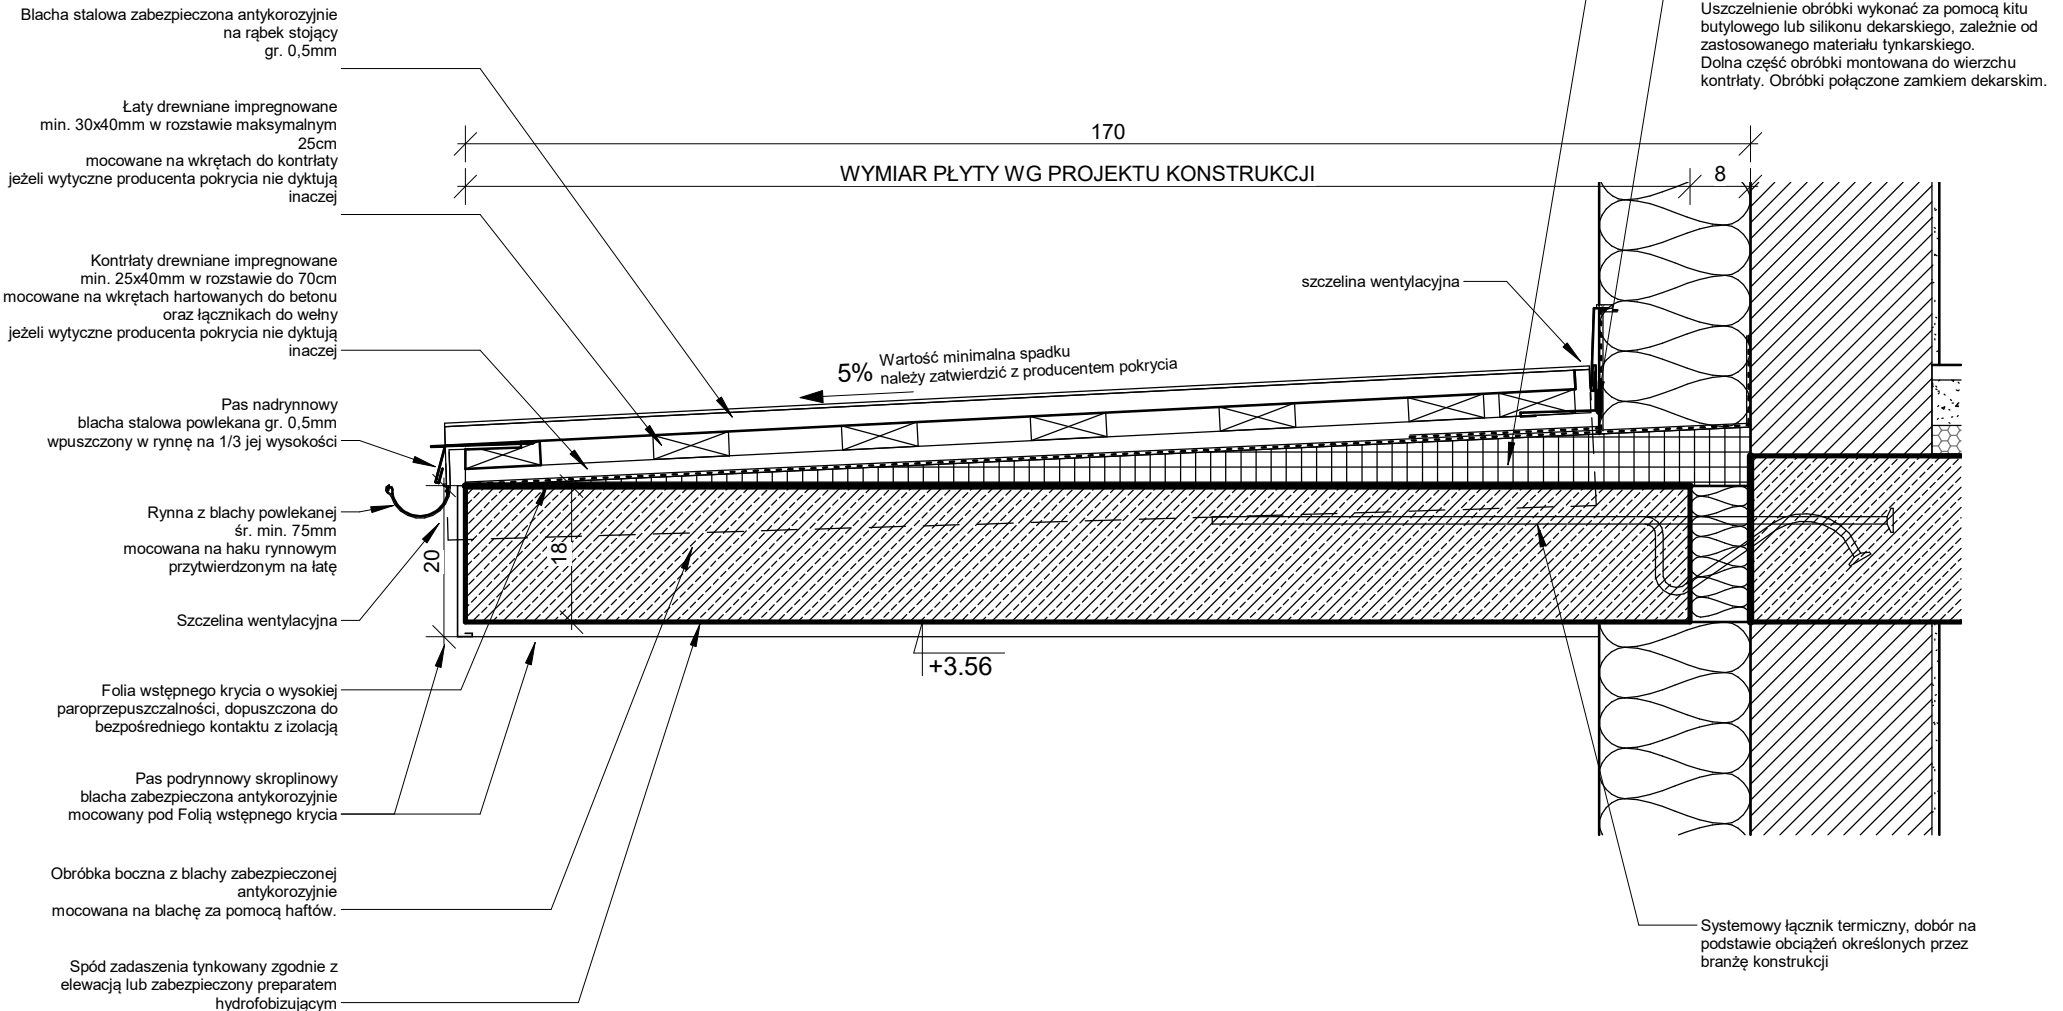

- Uwaga:
- Nie należy odmierzać wymiarów z rysunku, ani używać go jako szablonu.
 - Wszystkie roboty należy wykonywać zgodnie z Polskimi Normami, "Warunkami technicznymi wykonania i odbioru robót ,budowlano-montażowych" opracowanymi przez Instytut Techniki Budowlanej oraz zasadami wiedzy i sztuki budowlanej.
 - Wszystkie wymiary i rzędne należy sprawdzić na budowie.
 - Wszelkie elementy ruchome , elementy wyposażenia , w szczególności elementy stolarki i ślusarki okiennej i drzwiowej, obudów instalacji należy zamawiać i wykonywać/ montować na podstawie zweryfikowanych obmiarów rzeczywistych wykonanych na obiekcie.
 - Wszelkie materiały użyte na projekcie , rozwiązania techniczne i urządzenia muszą odpowiadać normom bezpieczeństwa ppoż i bhp , posiadać odpowiednie atesty i aprobaty do stosowania w budownictwie.
 - W zakresie wyspecyfikowanych robót należy uwzględnić całość prac związanych z ich wykonaniem niezbędnych z punktu widzenia sztuki budowlanej, dających gwarancję prawidłowego wykonania, nawet jeśli nie zostały one szczegółowo przedstawione dokumentacji.

Inwestor | Investor

SZPITAL WOJEWÓDZKI
w Poznaniu

ul. Juraszów 7-19
60-479 Poznań

Projektant

graphit
#beAhead

Stępińska 22/30/424
00-739 Warszawa
(22) 718 30 40
www.graphit.pl

Projektant	mgr inż. arch. Paweł Łaguna	MA/017/15	
Współpraca	mgr inż. arch. Bartosz Laskowski		
Sprawdził	mgr inż. arch. Tomasz Adam Ożarowski	MA/047/18	
	Imię , Nazwisko	Nr upr.	Podpis

Branża Architektura

Nazwa i adres inwestycji

Budowa kuchni centralnej,budynku gospodarczo-technicznego, zbiornika retencyjnego oraz rozbiórka budynku gospodarczego, ul. Juraszów 7/19 Poznań, działka nr 2/21, obręb Gołęcin

Nazwa Rysunku

Detal zadaszenia nad wejściem

Faza projektu	Skala	Data
Projekt wykonawczy		11.02.2022

Nr	Faza	Wyk	Branża	Typ	Strefa	Poziom	Nr rysunku
21009	- PW -	GIT -	AR -	DR -	ZA -	LX -	44014