




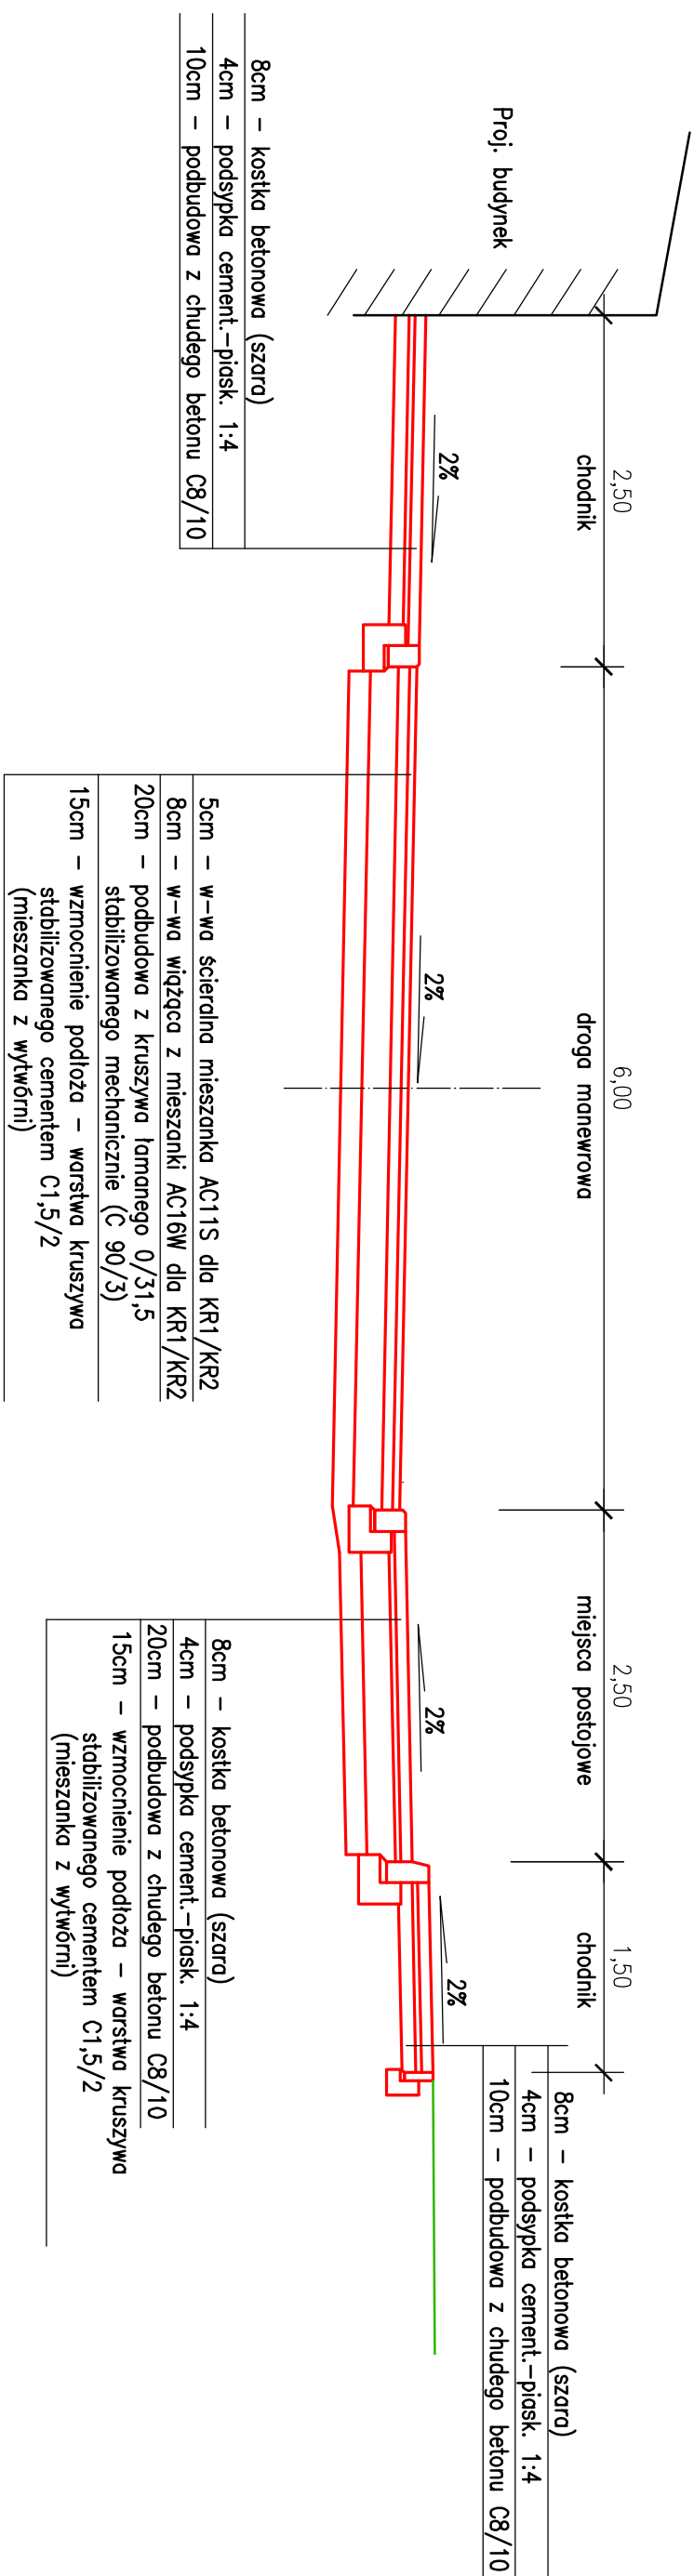


**PRZEMKŮJ A-A**

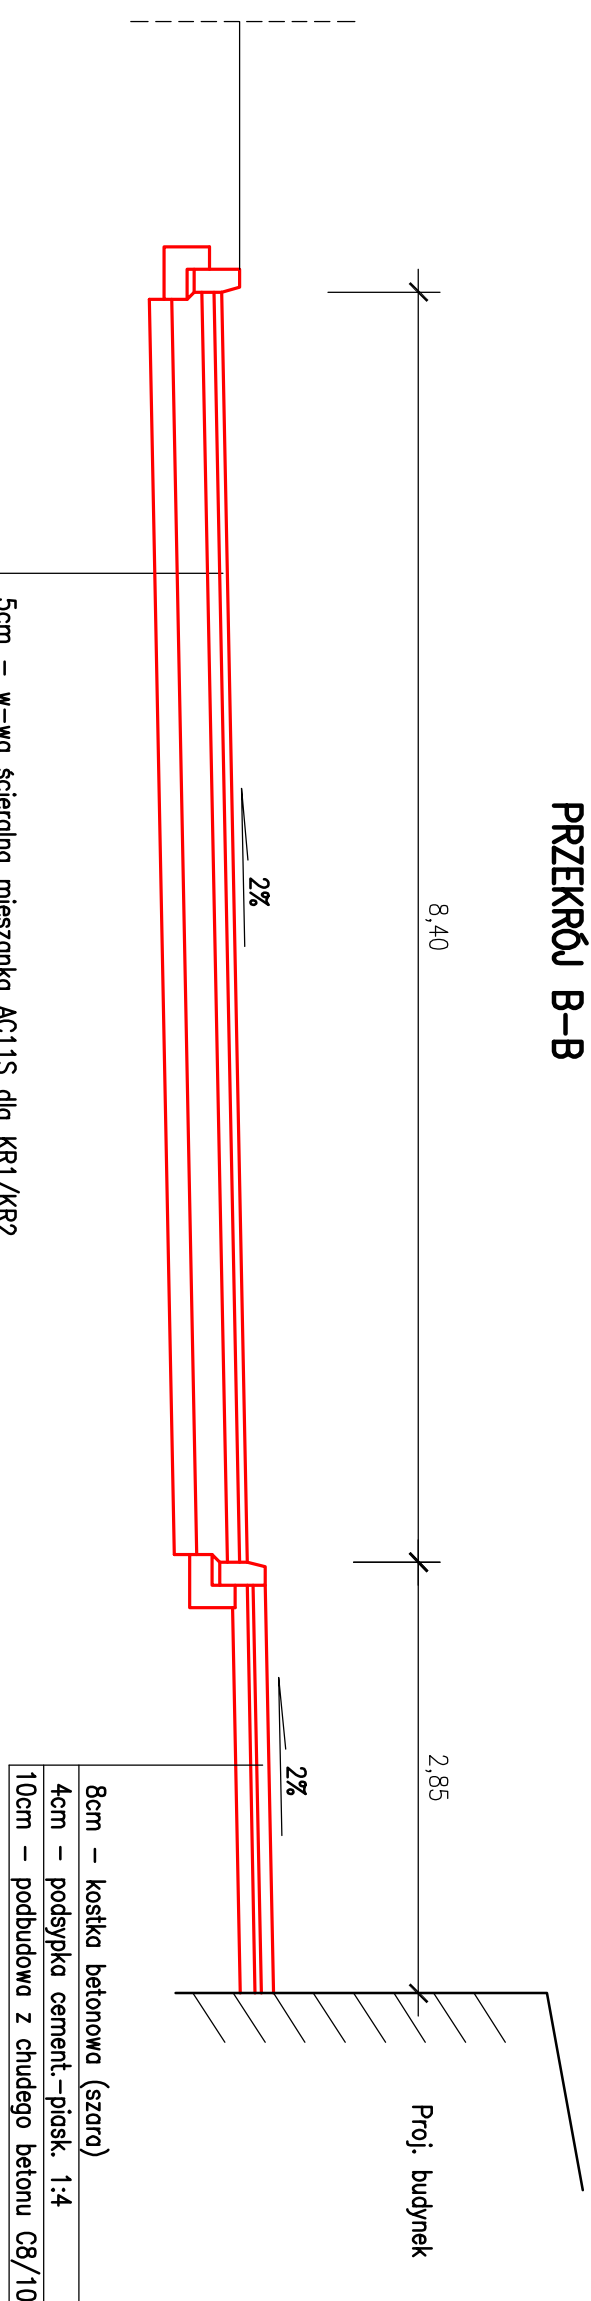

## PRZEKRÓJ C-C

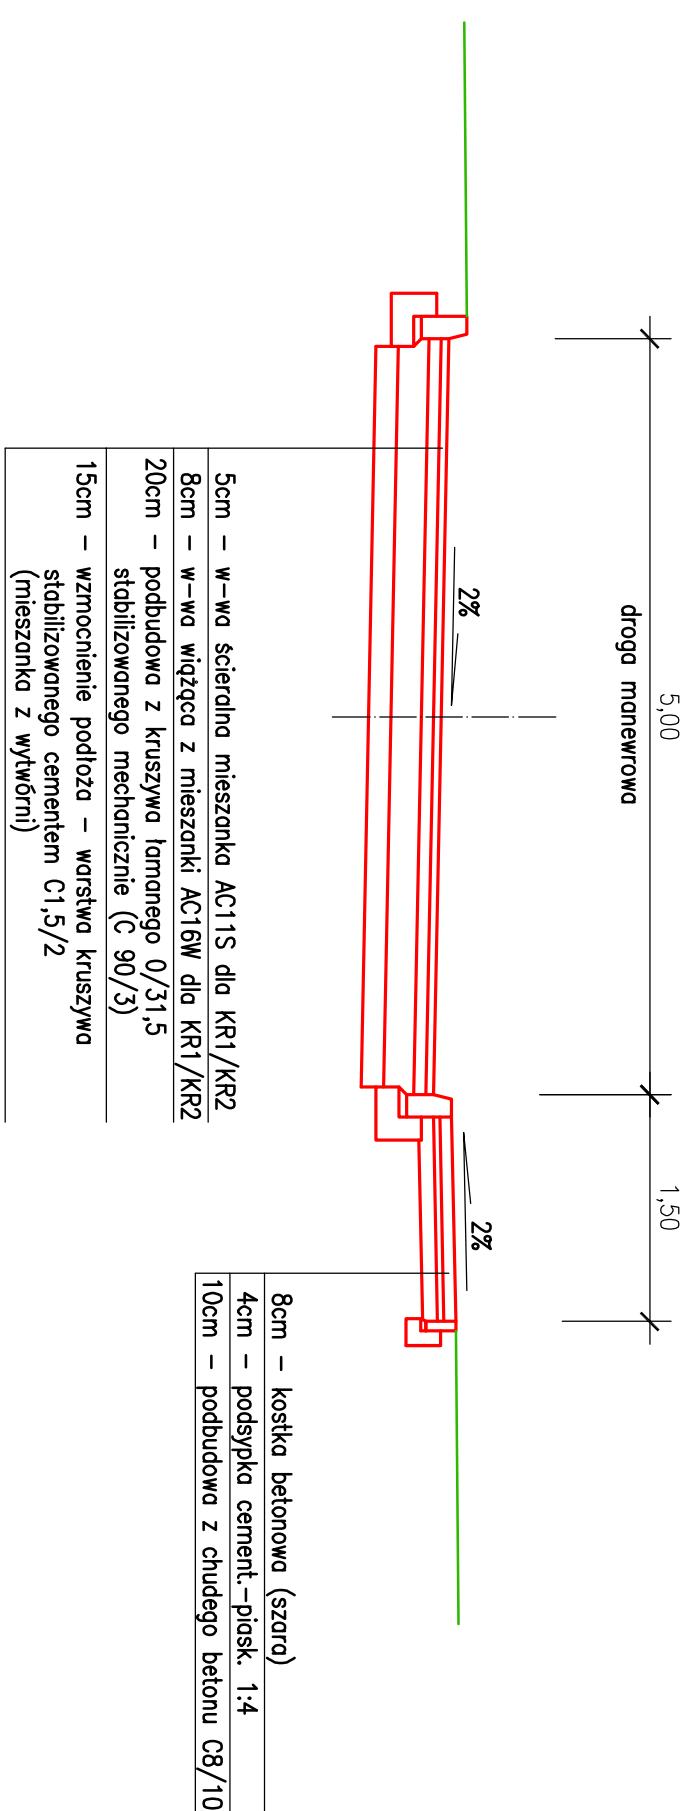

- |   |                                  |
|---|----------------------------------|
|  | Krawężnik typu lekkiego 15x30 cm |
|  | Krawężnik najszerszy 15x22 cm    |
|  | Obreże betonowe 6x20 cm          |
- Wszystkie obramowania układane na ławach z betonu C12/15

Wszystkie obramowania układane na ławach z betonu C12/15

|  |                            |  |        |
|--|----------------------------|--|--------|
| Inwestor   Investor  |                            | ul. Juraszów 7-19<br>60-479 Poznań   |        |
| SZPITAL WOJEWÓDZKI<br>w Poznaniu   |                            |  |        |
| Projektant   |                            | graphi <i>t</i><br>#beahead<br>Stępińska 22/30/424<br>00-739 Warszawa<br>(22) 718 30 40<br>www.graphi.pl |        |
| Projektant   | mgr inż. Piotr Strzemiński | WKP0089/P00D004  |        |
| Sprawdzający   | mgr inż. Krzysztof Nowak   | WKP0089/P00D012  |        |
|  | inż. , Nazwisko            | Nr. upr.   | Pogłos |
|  |                            |  |        |
| DROGI  |                            |  |        |
| Nazwa i adres inwestycji   Project Name and Address<br>Budowa Kuchni Centralnej dla Szpitala Wojewódzkiego<br>w Poznaniu |                            |  |        |
| Nazwa Rysunku   Drawing Title  |                            |  |        |
| Faza:<br>PT/PW   | Skala:<br>1:50             | Data:<br>11.02.2022  |        |
| Project<br>No.   | Stage                      | Origin   | Role   |
| -  | -                          | -  | -      |
| D-2  |                            |  |        |