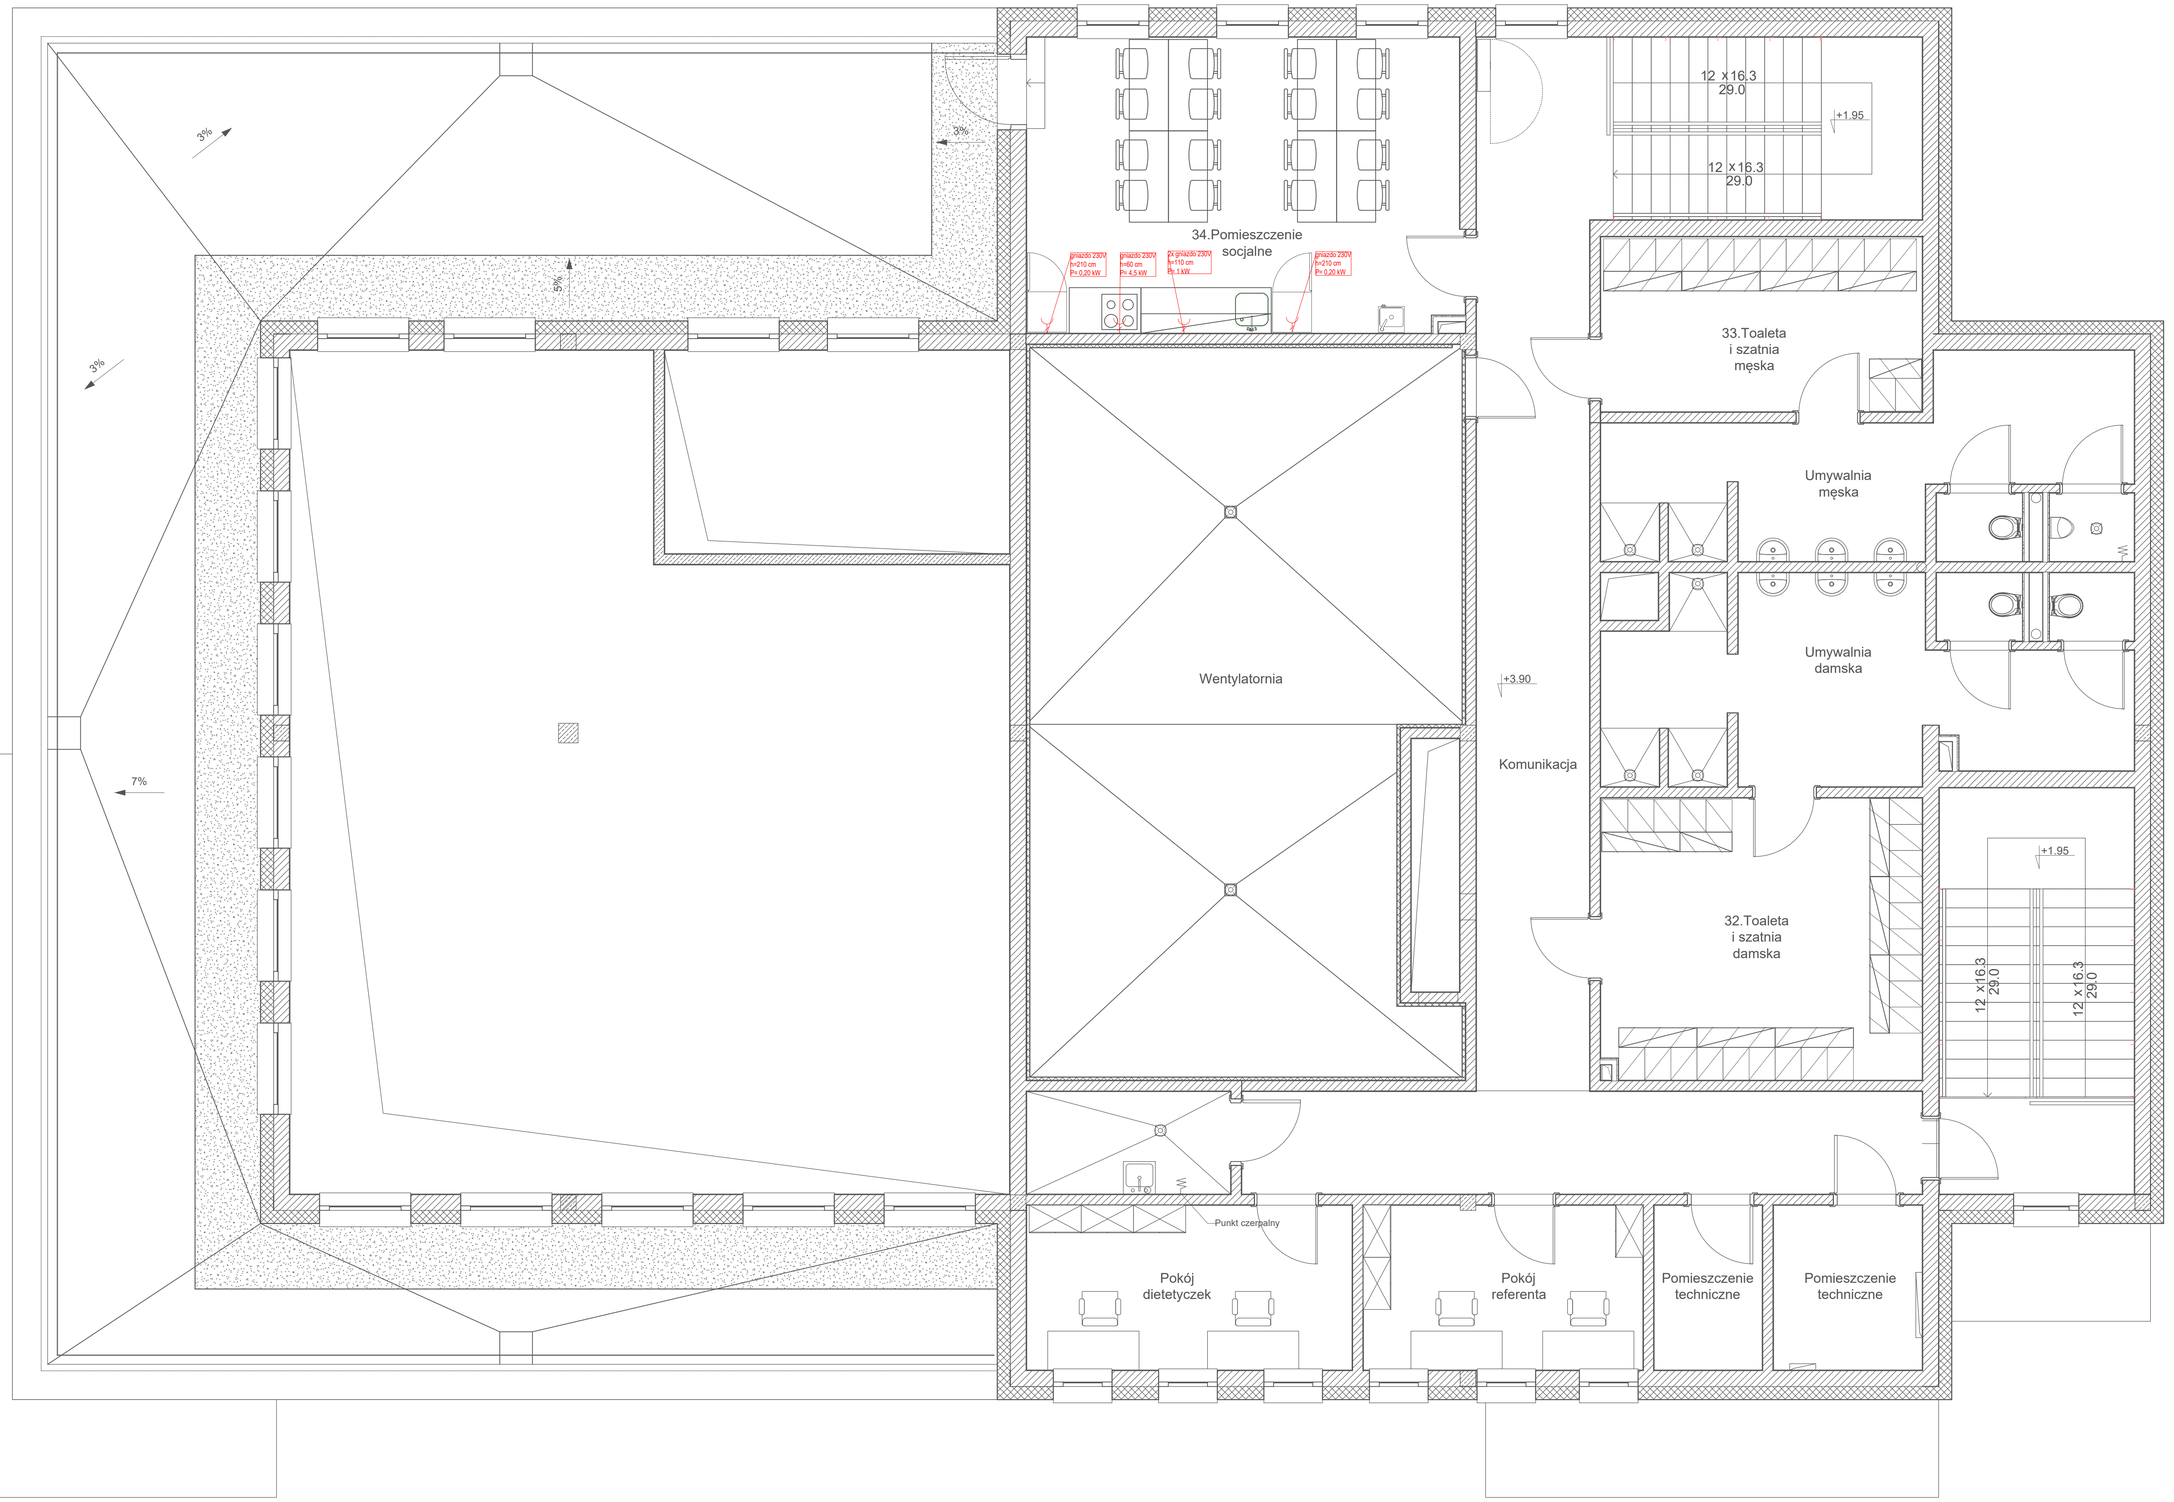

Uwaga:
1. Nie nale ży odmierzać wymiarow z rysunku, ani używać go jako szablonu.
2. Wszystkie roboty należy wykonywać zgodnie z Polskimi Normami, "Warunkami technicznymi wykonania i odbioru robot ,budowlano-montażowch" opracowanymi przez Instytut Techniki Budowlanej oraz zasadami wiedzy i sztuki budowlanej.
3. Wszystkie wymiary i rzędne należy sprawdzić na budowie.
4. Wszelkie elementy ruchome , elementy wyposażenia , w szczególności elementy stolarki i ślusarki okiennej i drzwiowej, obudow instalacji należy zamawiać i wykonywać/ montować na podstawie zweryfikowanych obmiarow rzeczywistych wykonanych na obiekcie.
5. Wszelkie materiały użyte na projekcie , rozwiązania techniczne i urządzenia muszą odpowiadać normom bezpieczeństwa pooż i bhp , posiadać odpowiednie atesty i aprobaty do stosowania w budownictwie.
6. W zakresie wyspecyfikowanych robot należy uwzględnić całość prac związanych z ich wykonaniem niezbędnych z punktu widzenia sztuki budowlanej, dających gwarancję prawidłowego wykonania, nawet jeśli nie zostały one szczegołowo przedstawione dokumentacji.

Inwestor | Investor

SZPITAL WOJEWÓDZKI
w Poznaniu

ul. Juraszów 7-19
60-479 Poznań

Projektant

Graph'it
Stępińska 22/30/424
00-739 Warszawa
(22) 718 30 40
www.graphit.pl

Projektant	mgr inż. Michał Stępień	Podpis	

Branża: Technologia

Nazwa i adres inwestycji

Budowa kuchni centralnej,budynku gospodarczo-technicznego, zbiornika retencyjnego oraz rozbiórka budynku gospodarczego, ul. Juraszów 7/19 Poznań, działka nr 2/21, obręb Golęcin

Nazwa Rysunku

Wytyczne elektryczne

Faza projektu	Skala	Data
Projekt Techniczny	1:50	11.02.2022

Poziom: I piętro

Nr rysunku: 4