


1. Po aktualizacji rysunek z wcześniejszym indeksem traci ważność.
2. Projekt architektoniczny jest projektem nadrzędnym.
3. Wszystkie rozbieżności z projektami branżowymi skonsultować z Głównym Projektantem.
4. Rysunki architektoniczne rozpatrywać z opisem technicznym, który stanowi integralną część projektu.
5. Warstwy przegród budowlanych znajdują się w opisie technicznym.

1. Wymiary podano w centymetrach
2. Wymiary sprawdzić w naturze
3. Kolorystyka i specyfikacja tynków zewnętrznych wg karty kolorów
4. Tynk zewnętrzny na wysokości do 30cm od poziomu gruntu należy wykonać jako cokolowy hydrofobowy dopuszczony do stosowania w miejscach szczególnie narażonych na bezpośrednie działanie wilgoci, wysoce wytrzymały odporny na uszkodzenia mechaniczne, zabrudzenia, rozwój grzybów, zmywanie i szorowanie.
5. Wymiary konstrukcji oraz warstw chodników zewnętrznych według odpowiednich opracowań branżowych
6. Prace związane z zabezpieczeniami przeciwohrownymi należy wykonać ze szczególną starannością, zgodnie z zaleceniami producenta w ramach rozwiązań systemowych.

1 : 10

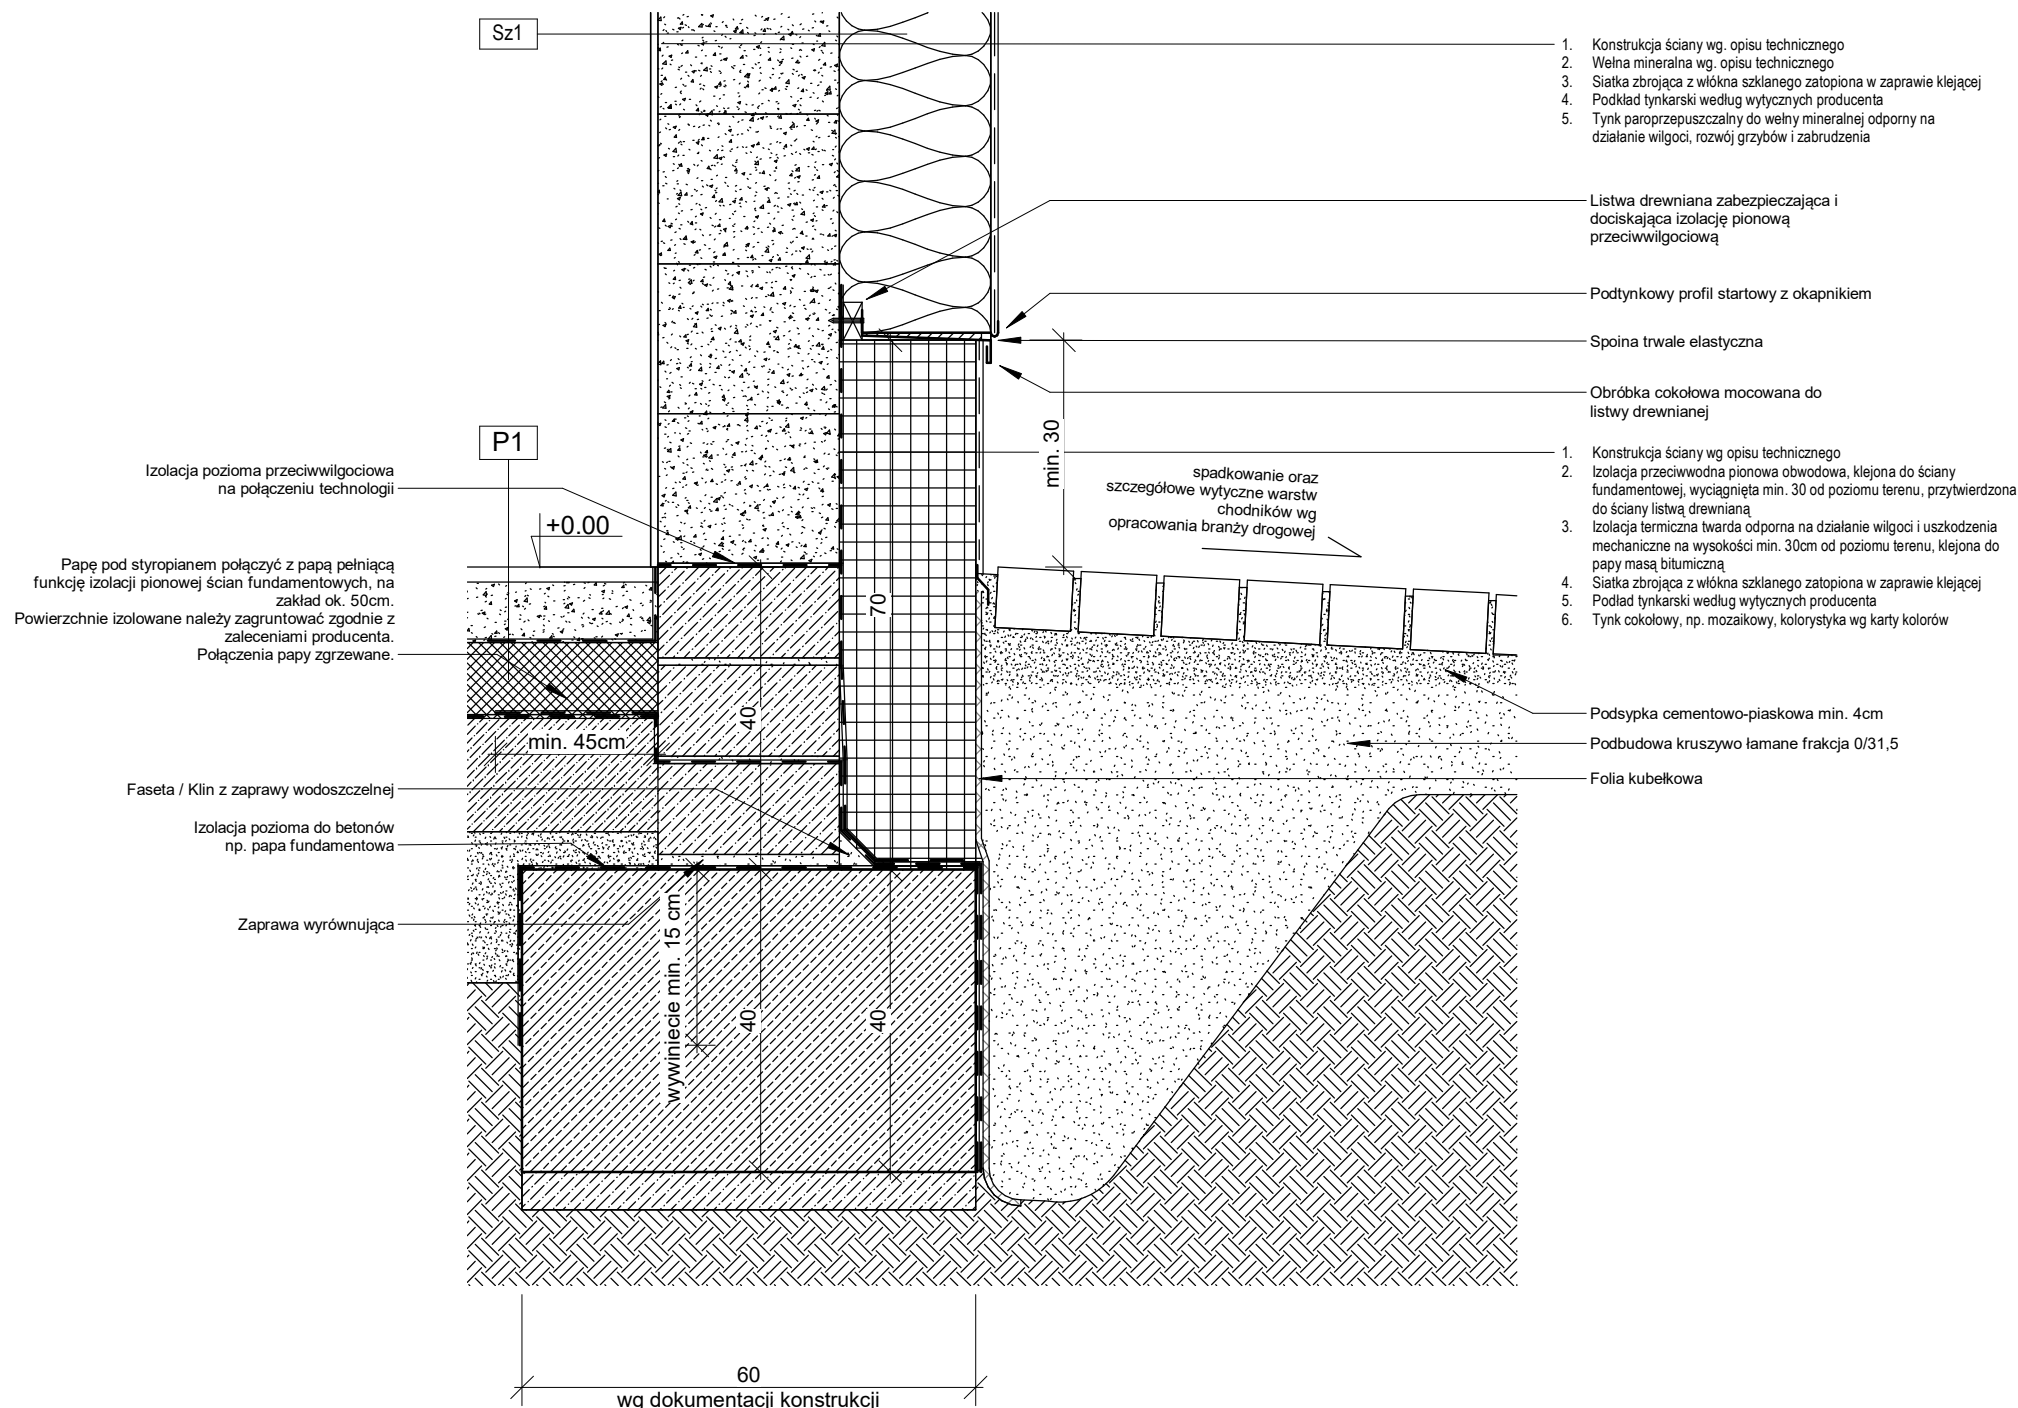

1. Nie należy odmierzać wymiarów z rysunku, ani używać go jako szablonu.
2. Wszystkie roboty należy wykonywać zgodnie z Polskimi Normami, "Warunkami technicznymi wykonania i odbioru robót ,budowlano-montażowych" opracowanymi przez Instytut Techniki Budowlanej oraz zasadami wiedzy i sztuki budowlanej.
3. Wszystkie wymiary i rzędne należy sprawdzić na budowie.
4. Wszelkie elementy ruchome , elementy wyposażenia , w szczególności elementy stolarki i ślusarki okiennej i drzwiowej, obudów instalacji należy zamawiać i wykonywać/ montować na podstawie zweryfikowanych obmiarów rzeczywistych wykonanych na obiekcie.
5. Wszelkie materiały użyte na projekcie , rozwiązania techniczne i urządzenia muszą odpowiadać normom bezpieczeństwa ppoż i bhp , posiadać odpowiednie atesty i aprobaty do stosowania w budownictwie.
6. W zakresie wyspecyfikowanych robót należy uwzględnić całość prac związanych z ich wykonaniem niezbędnych z punktu widzenia sztuki budowlanej, dających gwarancję prawidłowego wykonania, nawet jeśli nie zostały one szczegółowo przedstawione dokumentacją.

SZPITAL WOJEWÓDZKI
w Poznaniu

ul. Juraszów 7-19
60-479 Poznań

graph*it*
#beAhead

Stępińska 22/30/424
00-739 Warszawa
(22) 718 30 40
www.graphit.pl

Projektant	mgr inż. arch. Paweł Łaguna	MA/017/15	
Współpraca	mgr inż. arch. Bartosz Laskowski		
Sprawdził	mgr inż. arch. Tomasz Adam Ożarowski	MA/047/18	
	Imię , Nazwisko	Nr upr.	Podpis

Branża	Architektura
--------	--------------

Budowa kuchni centralnej, budynku gospodarczo-technicznego,
zbiornika retencyjnego oraz rozbiórka budynku gospodarczego,
ul. Juraszów 7/19 Poznań, działka nr 2/21, obręb Golecin

Detal Izolacji fundamentu

Faza projektu					Skala			Data		
Projekt wykonawczy								11.02.2022		
Nr	Faza	Wyk	Branża	Typ	Strefa	Poziom	Nr rysunku			
21009	- PW	- GIT	- AR	- DR	- ZA	- LX	- 44015			