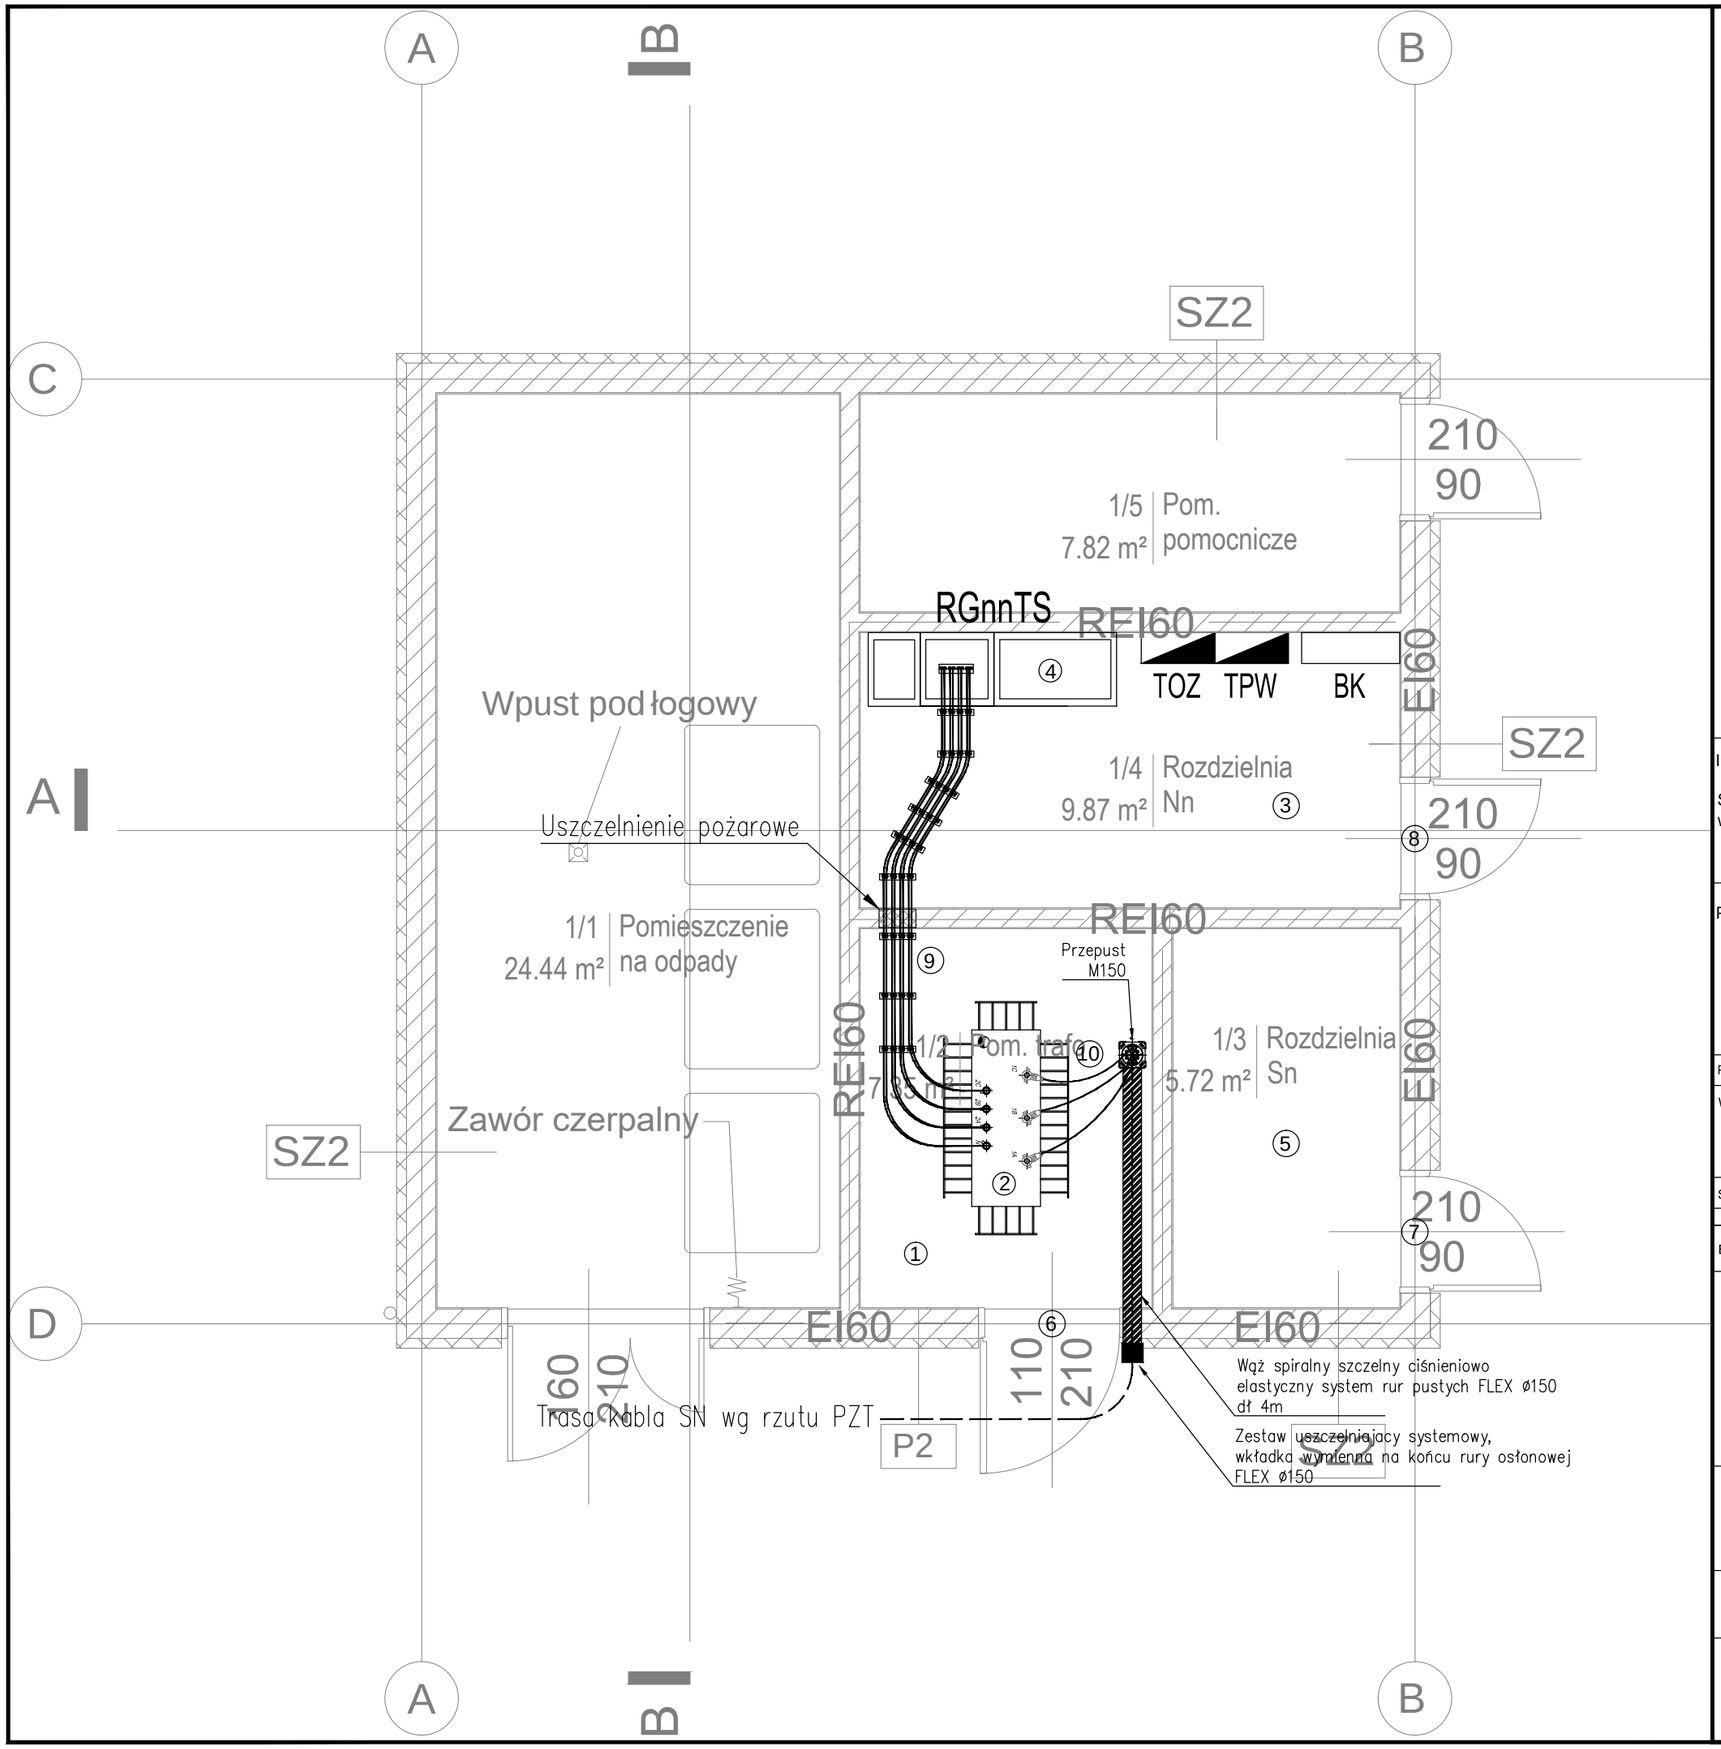

LEGENDA:

1). komora transformatora;
2). transformator;
3). rozdzielnia nn;
4). rozdzielnica nn;
5). rozdzielnica SN;
6). drzwi do komory transformatorowej;
7). drzwi do rozdzielni SN
8). drzwi do rozdzielni nn
9). kable nn;
10). kable SN;

Inwestor | Investor

SZPITAL WOJEWÓDZKI
w Poznaniu

ul. Juraszów 7-19
60-479 Poznań

Projektant

graphit
#beAhead

Stępińska 22/30/424
00-739 Warszawa
(22) 718 30 40
www.graphit.pl

Projektant	mgr inż. Łukasz Chołuj	MAZ/0058/PWBE/20	
Współpraca			
Sprawdził	mgr inż. Krzysztof Osuch	MAZ/0595/PWOE/12	
	Imię , Nazwisko	Nr upr.	Podpis

Branża: Elektryczna

Nazwa i adres inwestycji | Project Name and Adress

Budowa kuchni centralnej, budynku gospodarczo-technicznego, zbiornika retencyjnego oraz rozbiórka budynku gospodarczego, ul. Juraszów 7/19 Poznań, działka nr 2/21, obręb Golęcin

Tytuł rysunku | Drawing title

RZUT ROZMIESZCZENIA URZĄDZEŃ

Faza/Phase:	Skala/Scale:	Data/Date:
Projekt Wykonawczy	1:50	11.02.2022

Project. No.	Stage	Origin.	Role	Doc. Type	Zone	Level	Number
21009	PW	GIT	EL	DW	ZA	LA	61104