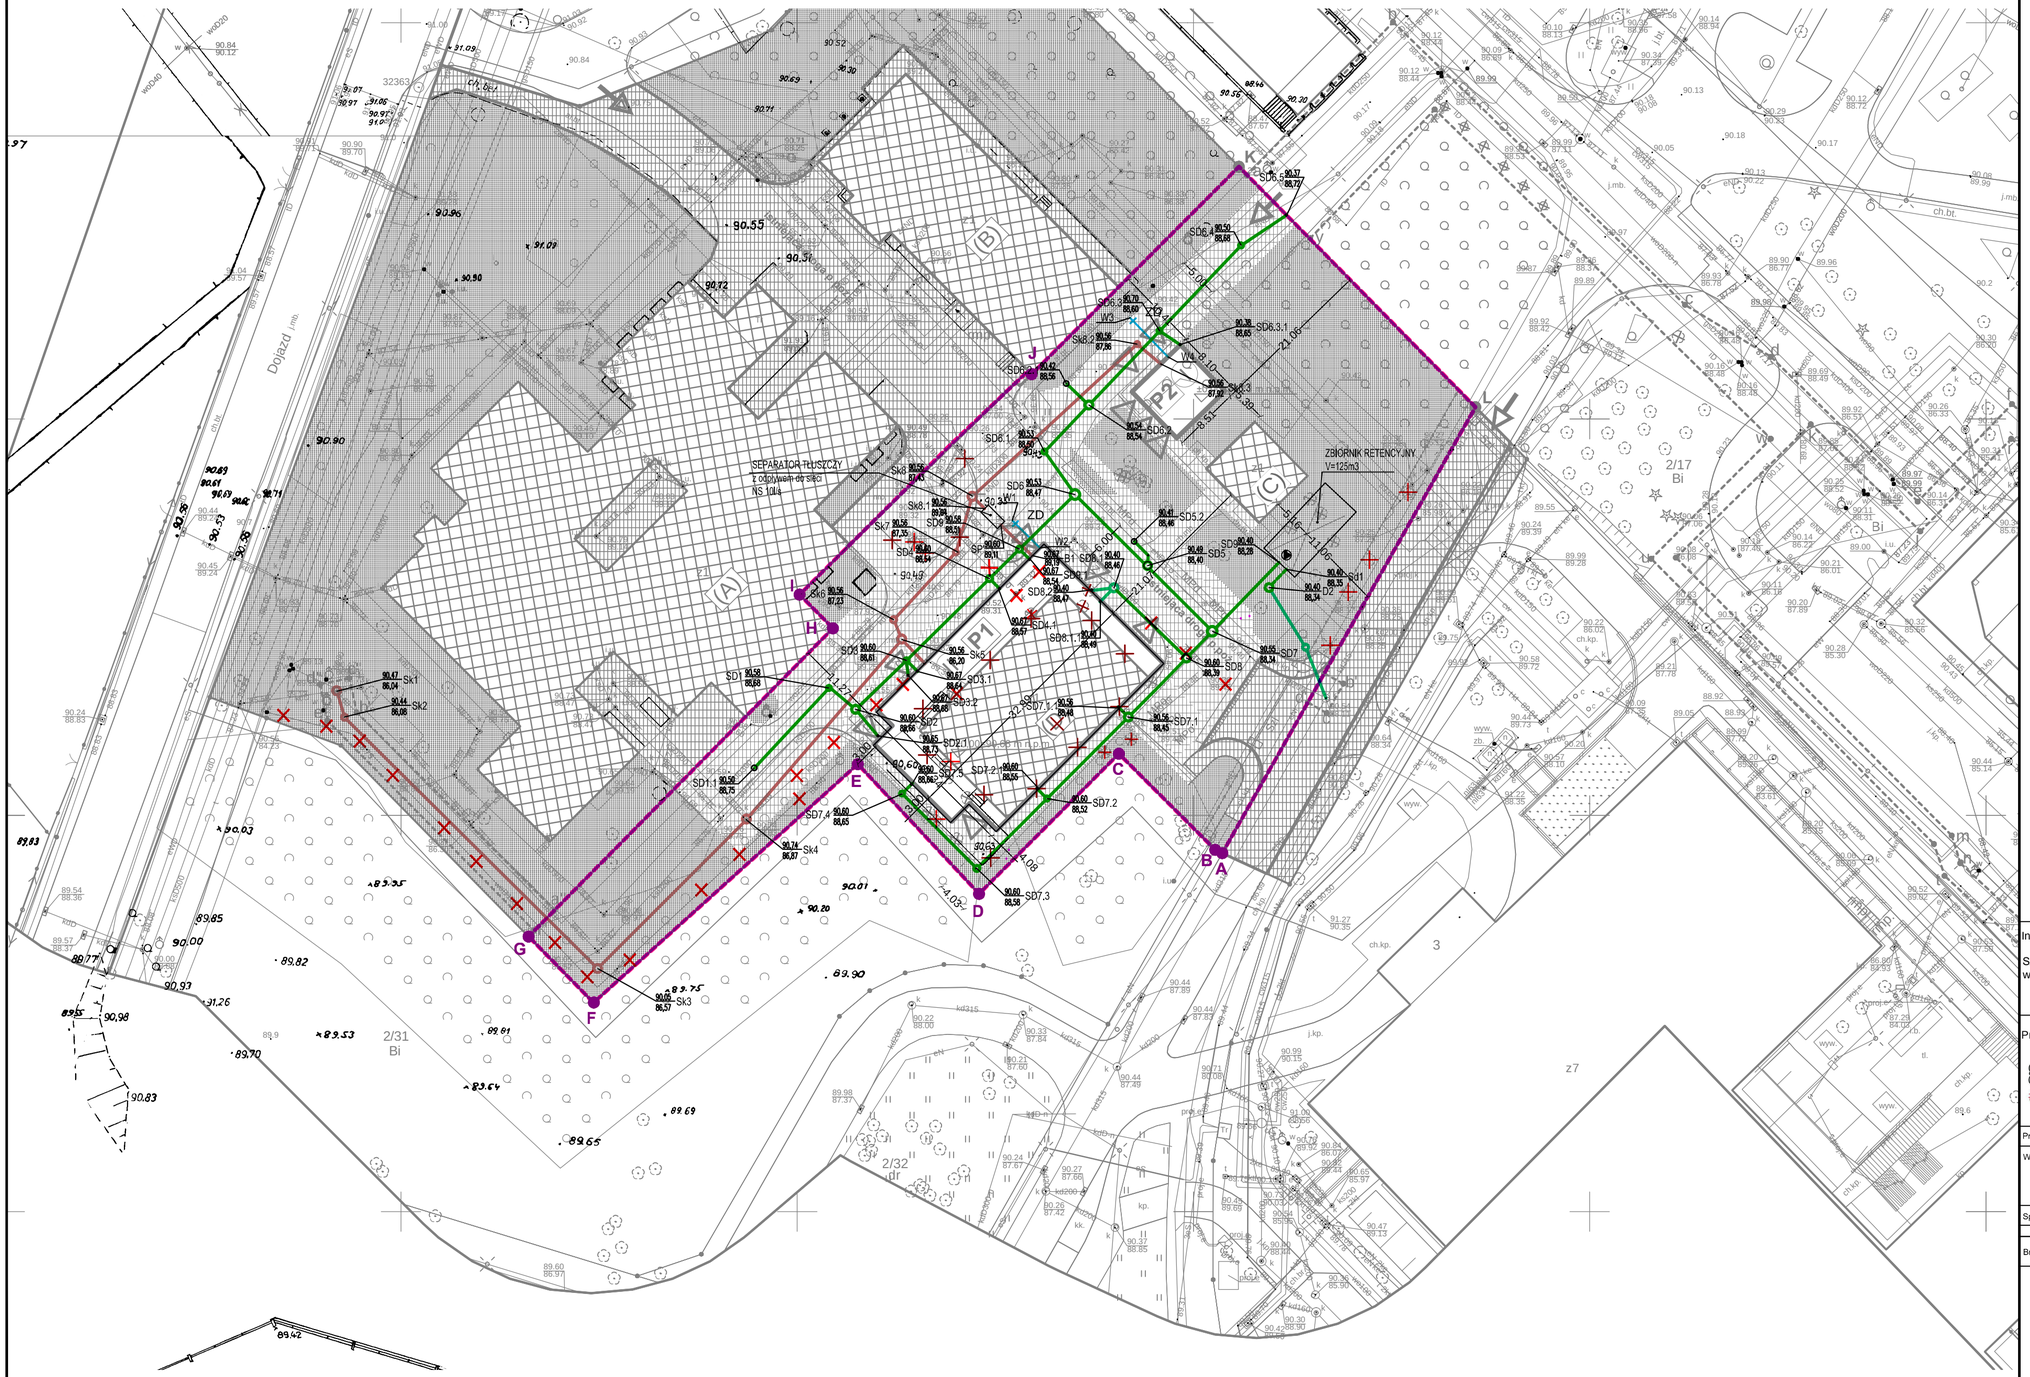

LEGENDA:

- PROJ. PRZYŁĄCZE WODOCIĄGOWE
- PROJ. PRZYŁĄCZE KANALIZACJI SANITARNEJ
- PROJ. PRZYŁĄCZE KANALIZACJI DESZCZOWEJ
- PROJ. ZEWNĘTRZNA INST. KANALIZACJI DESZCZOWEJ CIŚNIENIOWEJ
- PROJ. ZEWNĘTRZNA INST. KANALIZACJI DESZCZOWEJ GRAWITACYJNEJ

ZD ZASUWA PRZEPOMPOWNIA ŚCIEKÓW

elementy do demontażu lub pozostawienia w gruncie

Inwestor | Investor

SZPITAL WOJEWÓDZKI
w Poznaniu

ul. Juraszów 7-19
60-479 Poznań

Projektant

graphit #beAhead

Stępińska 22/30/424
00-739 Warszawa
(22) 718 30 40
www.graphit.pl

Projektant	mgr inż. Kamila Baraniak	WKP/0157/PWOS/16	
Współpraca	mgr inż. Kinga Łosiewicz		
	mgr inż. Iwona Borowska		
Sprawdził	mgr inż. Katarzyna Kawka	LUB/0130/PBS/15	
	Imię , Nazwisko	Nr upr.	Podpis

Branża: Sanitarna

Nazwa i adres inwestycji | Project Name and Adress

Budowa instalacji zewnętrznej wodociągowej, kanalizacji sanitarnej i deszczowej dla nowo budowanych budynków kuchni centralnej i budynku techniczno - gospodarczego, ul. Juraszów 7-19 w Poznaniu,
działki nr 2/21, 2/17, obręb Golęcin, arkusz 27

Tytuł rysunku | Drawing title
ZEWNĘTRZNE INSTALACJE WOD-KAN

Faza/Phase:	Skala/Scale:	Data/Date:
Projekt Wykonawczy	1:500	11.02.2022

Project. No.	Stage	Origin.	Role	Doc. Type	Zone	Level	Number
21009	PW	GIT	TU	XX	XX	XX	01001