



SZCZEGÓŁ UŁOŻENIA KANALIZACJI

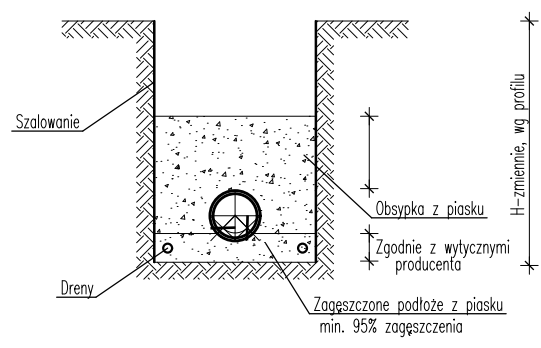

UWAGA!
W razie wykrycia braków, problemów wykonawczych lub nieścisłości, należy niezwłocznie skontaktować się z autorami niniejszego opracowania.
Wszystkie wymiary należy sprawdzić na budowie.

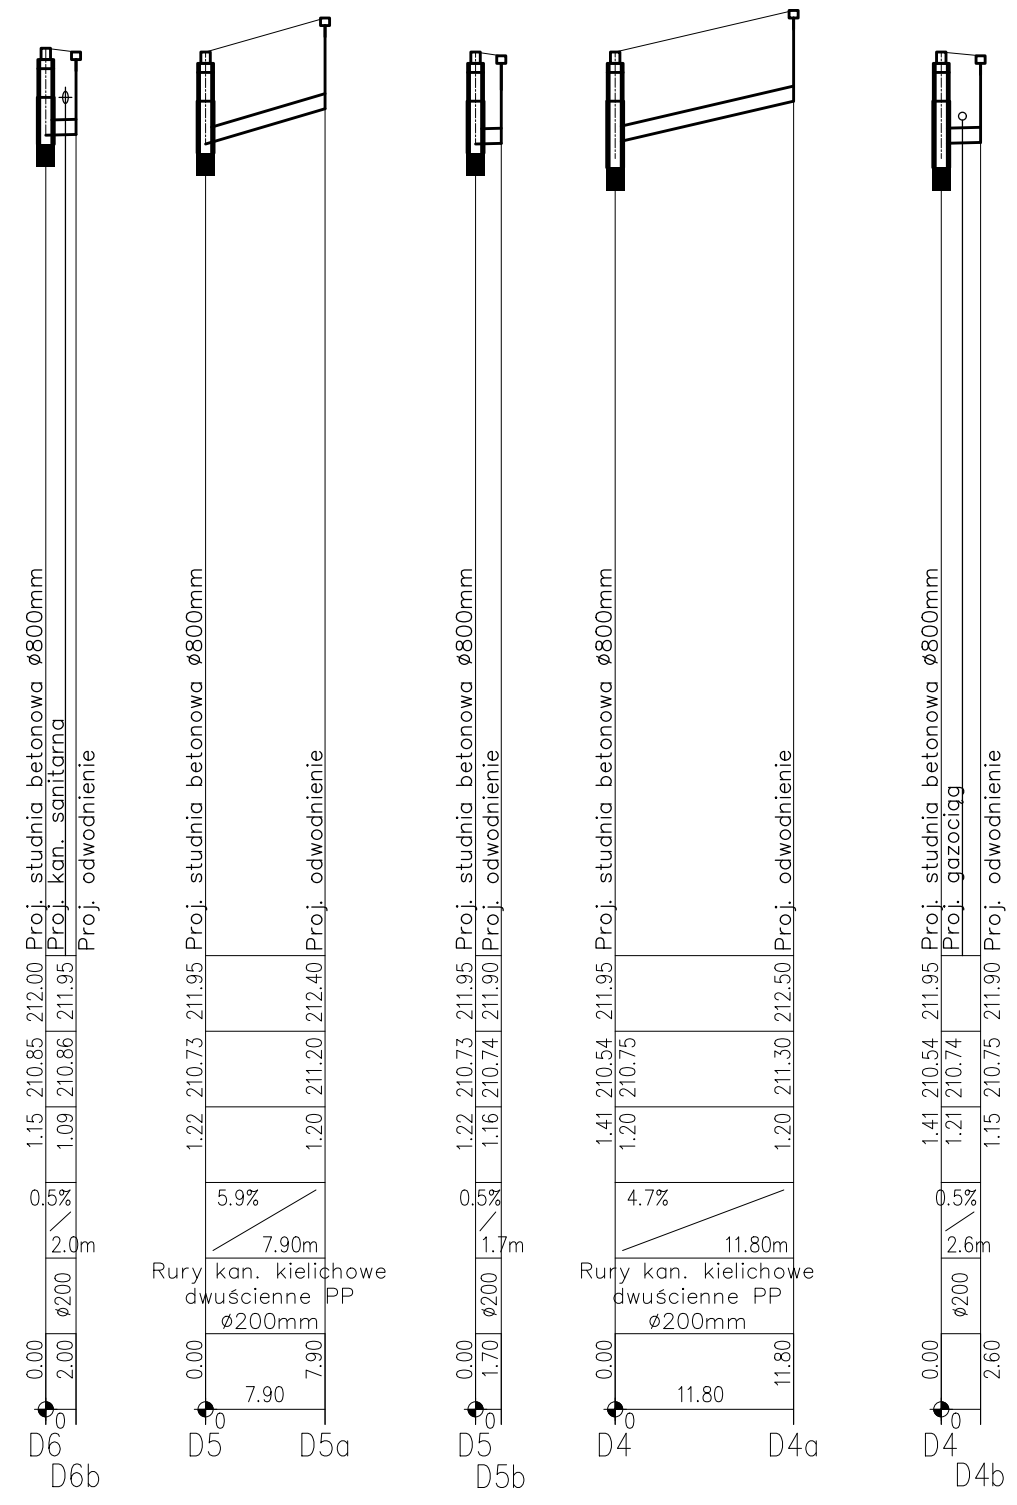

PROJEKTANT: mgr inż. Zbigniew Pietrzyk MAP/0465/POOS/11	PODPIS	TEMAT PROJEKTU	PROJEKT KANALIZACJI DESZCZOWEJ DLA BUDYNKU USŁUGOWEGO (BUDYNEK OCHOTNICZEJ STRAŻY POŻARNEJ) ZLOKALIZOWANEGO NA DZIAŁCE NR 525, OBRĘB 0011 ZAKRZÓW, GMINA NIEPOŁOMICE	
		INWESTOR ADRES	GMINA NIEPOŁOMICE PLAC ZWYCIĘSTWA 13, 32-005 NIEPOŁOMICE	
		TEMAT RYSUNKU	PROFILE INSTALACJI KANALIZACJI DESZCZOWEJ – CZ. 1	SKALA
		BRANŻA	SANITARNA	1:100/500
		STADIUM	PROJEKT BUDOWLANY	NR RYS.
		DATA	STYCZEŃ 2022	02
PRAWA AUTORSKIE ZASTRZEŻONE. ROZPOWSZECZNIANIE DOZWOLONE TYLKO ZA ZGODĄ PROJEKTANTA				