



Schemat ideowy LAN

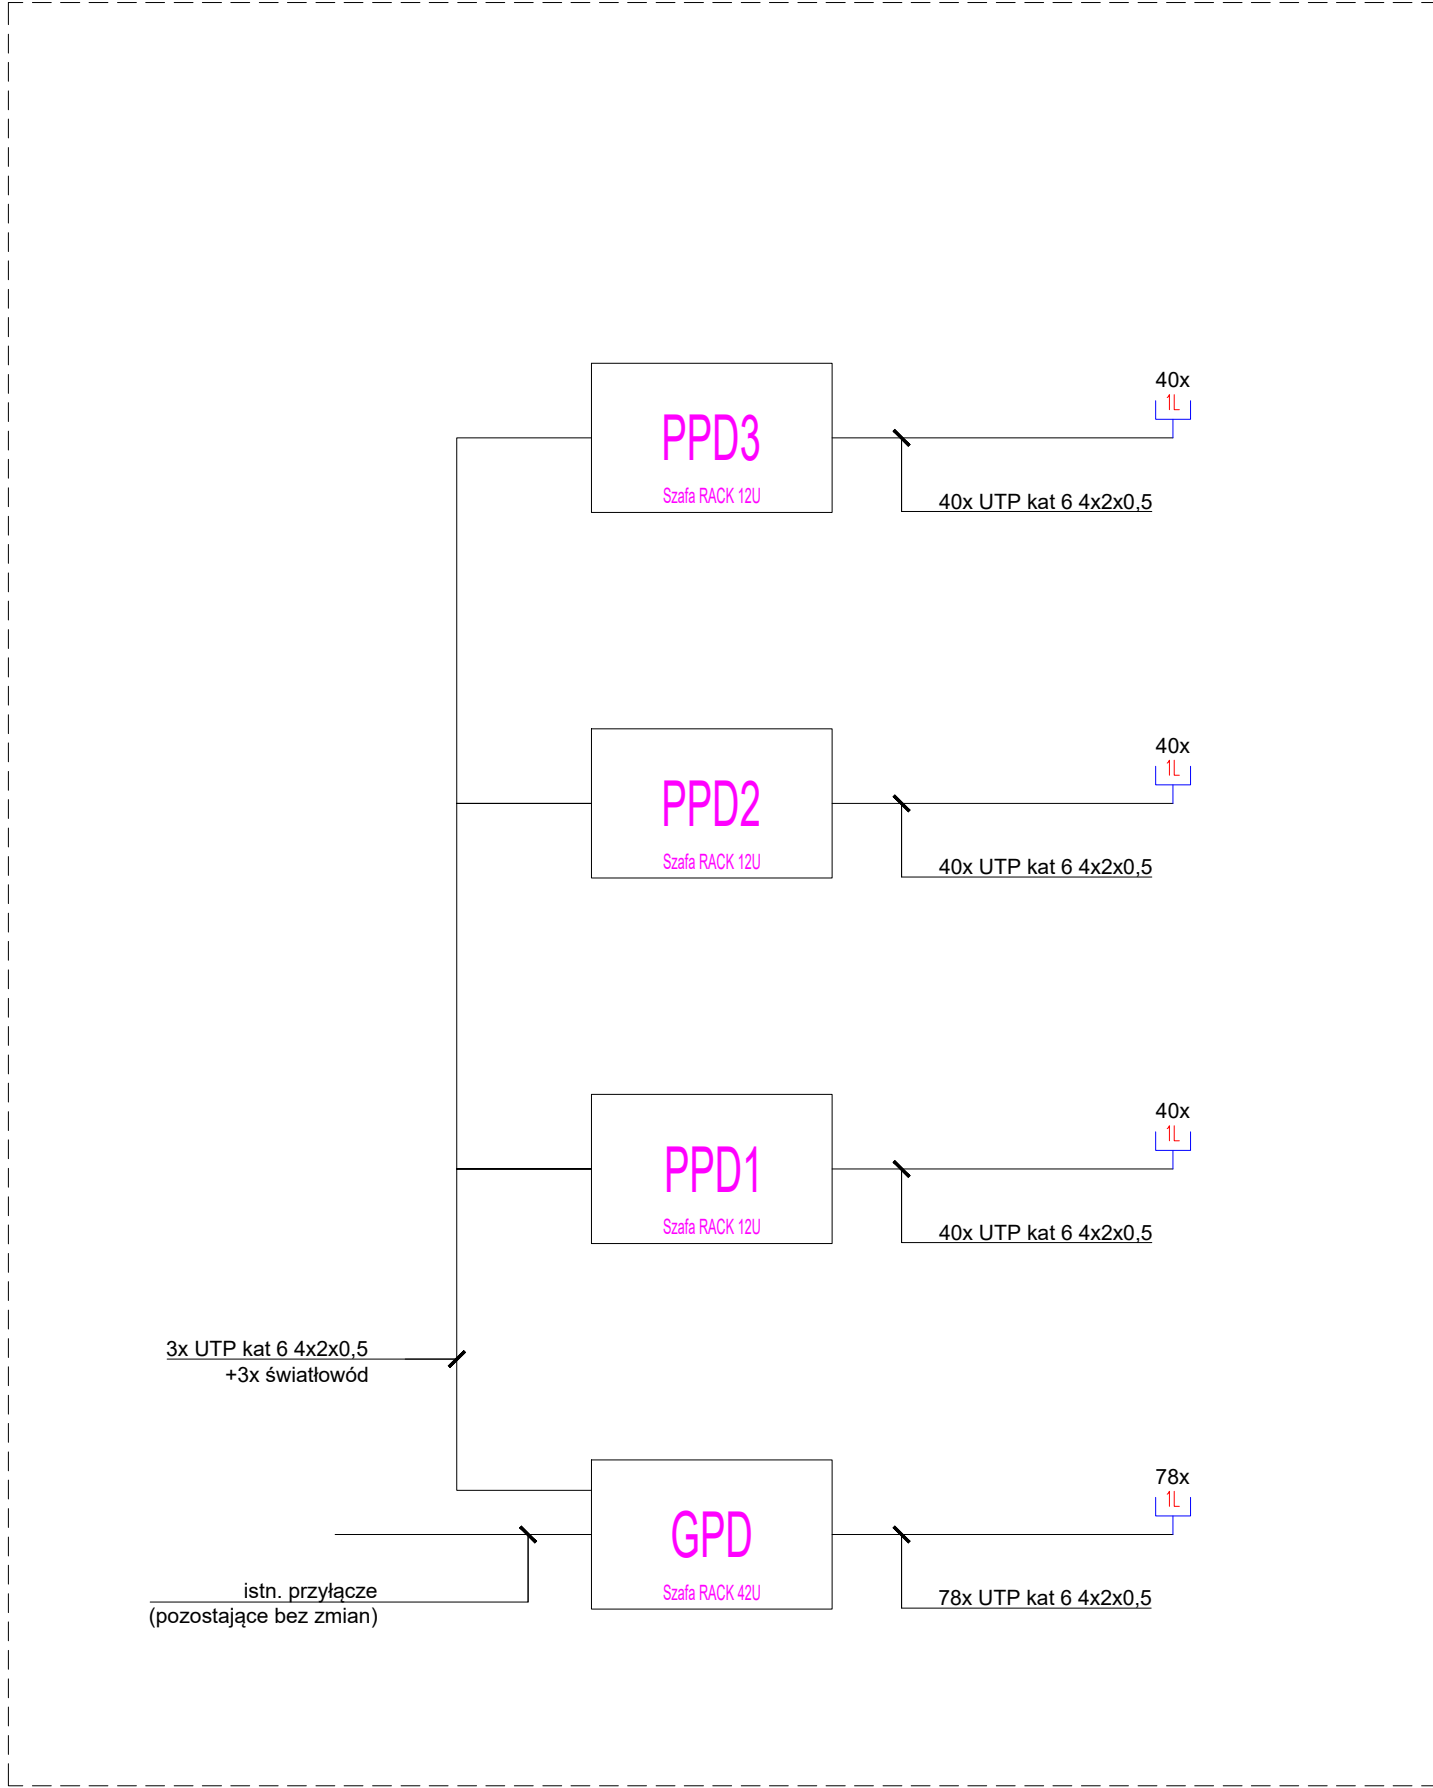

Schemat ideowy zasilania

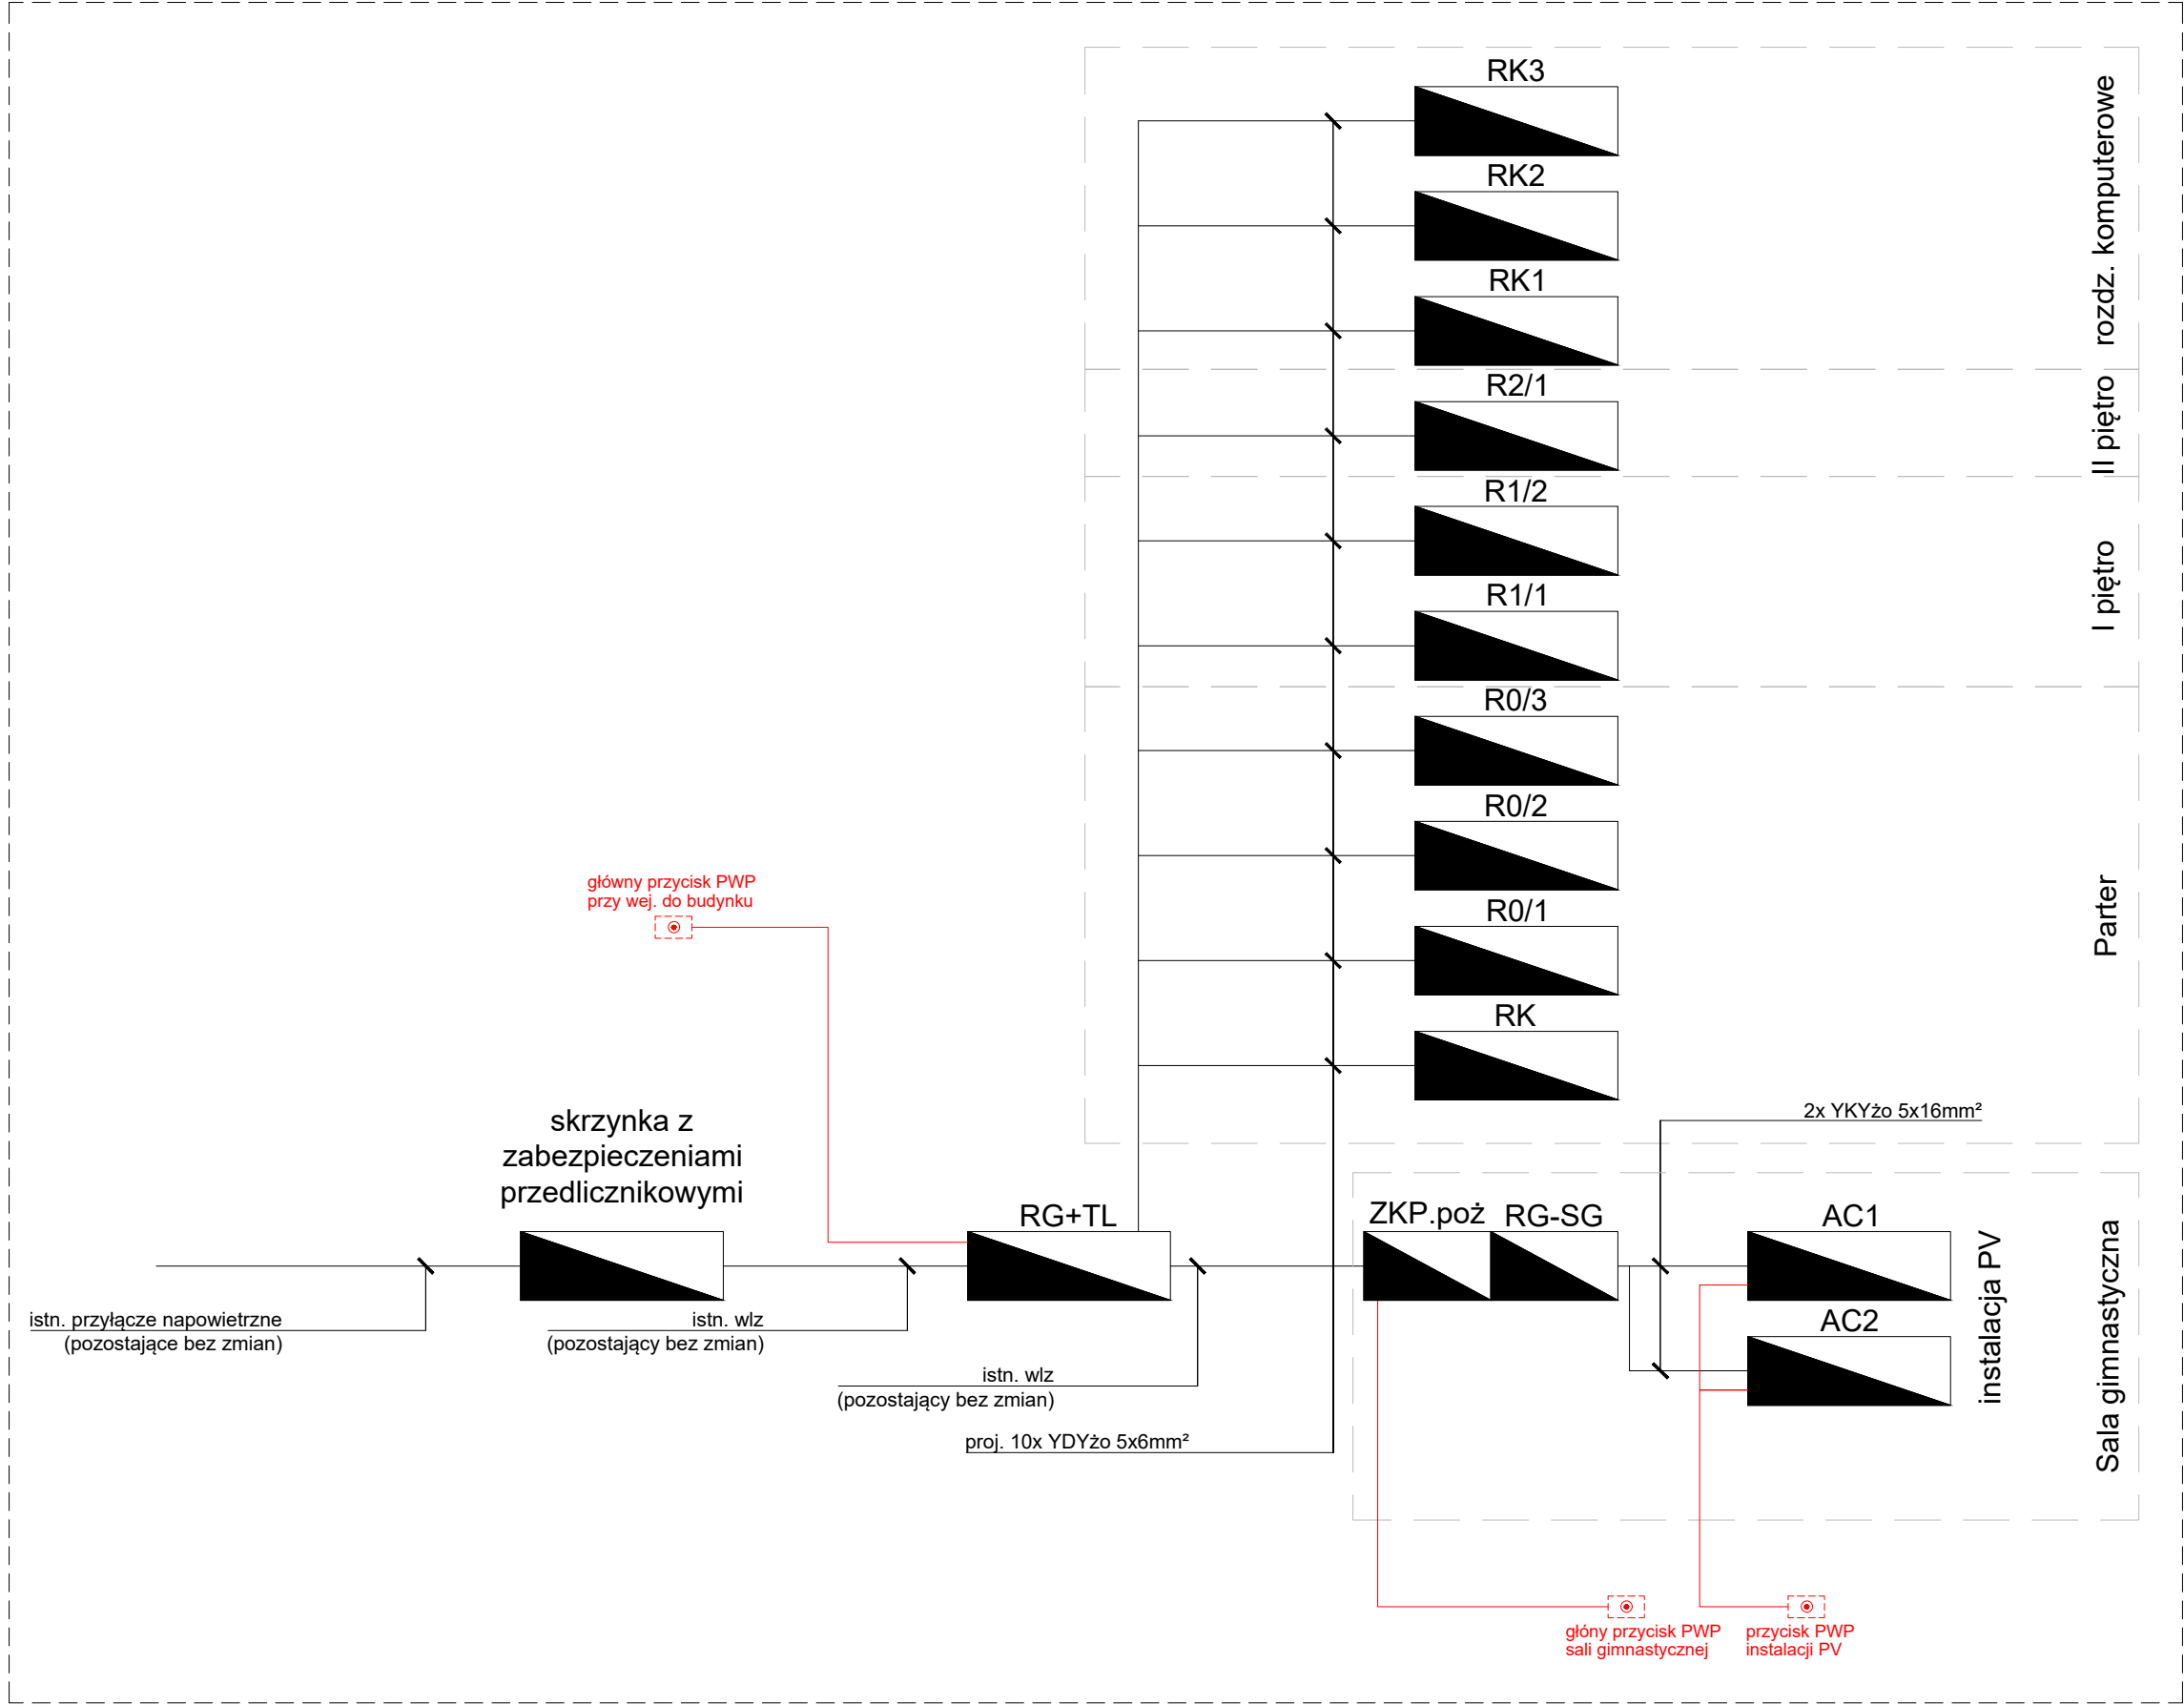

DP-BUD Piotr Matysiak ul. Zofii Rybickiej-Cichońskiej 8b/4 63-900 Rawicz	420/930		Inwestor: Powiat Rawicki ul. Rynek 17 63-900 Rawicz	
	Skala: ----	Data: 12.2020		
	Adres inwestycji: ul. Dworcowa 29 obręb: Bojanowo działka nr 671/6;		Nazwa projektu/Obiekt: <b>TERMOMODERNIZACJA BUDYNKU A ZESPOŁU SZKÓŁ PRZYRODNICZO- TECHNICZNYCH CENTRUM KSZTAŁCENIA USTAWICZNEGO W BOJANOWIE</b>	
	Branża: ELEKTRYCZNA		Nazwa rysunku: SCHEMAT IDEOWY ZASILANIA	
	Projektant: inz. Robert Jamrozy		Nr rysunku: E11	Nr arkusza:
	Asystent: inz. Piotr Kolendowicz		Nr uprawnień: WKP/0146/P00E/08	