




OKNO 02
SKALA 1-20

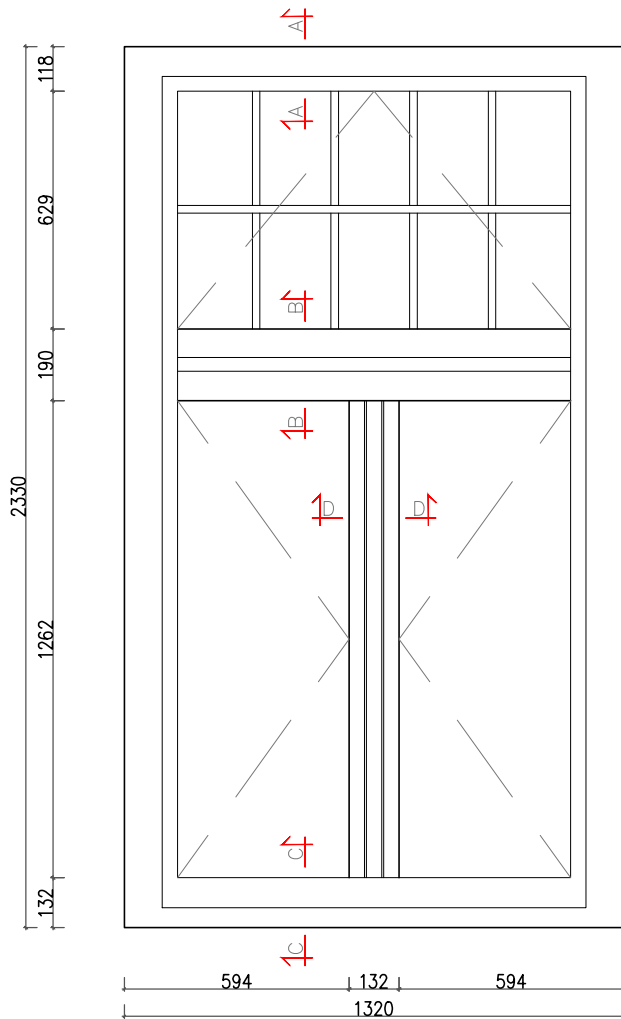


PRZĘKRÓJ A-A
RAMA GÓRNA I BOCZNA
SKALA 1-5

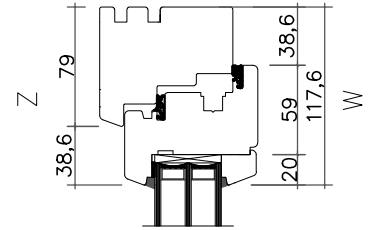


PRZĘKRÓJ B-B
ŚLEMIĘ
SKALA 1-5

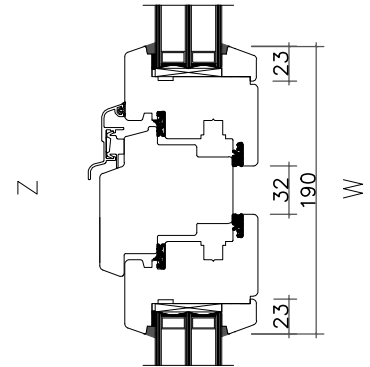


PRZĘKRÓJ C-C
RAMA DOLNA
SKALA 1-5

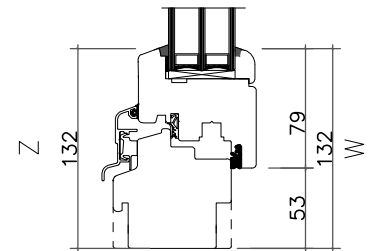

PRZĘKRÓJ D-D
SŁUPEK PIONOWY
SKALA 1-5

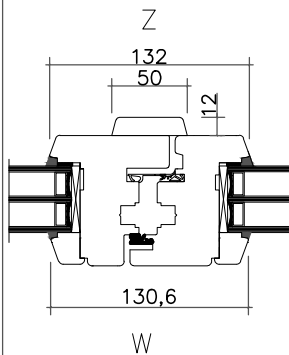

SZPROS NAKLEJANY
SKALA 1-5

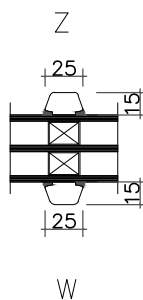

UWAGI

STOLARKA OKIENNA DREWNIANA SOSNOWA KLEJOWA WARSTWOWO (Z MIN. 4 WARSTW DREWNA) ŁĄCZONA MIKROWCZEPAMI

* Współczynnik przenikania ciepła dla okna $U < 0,9 \text{ W}/(\text{m}^2 \times \text{K})$

* Szklenie zespolonym pakietem 3-szybowym

ze szkłem niskoemisyjnym

* montaż stolarki tzw. "ciepły montaż" z użyciem taśm paroszczelnych od wewnątrz i taśm paroprzepuszczalnych do zewnątrz

* okna o odpowiedniej odporności ogniowej wykonać o konstrukcji skrzynkowej

DP-BUD Piotr Matysiak
ul. Zofii Rybickiej-Cichońskiej 8b/4
63-900 Rawicz

	Format rysunku: 210/297	Faza projektu: PW	Inwestor: Powiat Rawicki ul. Rynek 17 63-900 Rawicz	
	Skala: 1: 20	Data: 09.2021		
	Adres inwestycji: ul. Dworcowa 29 obręb: Bojanowo działka nr 671/9;		Nazwa projektu/Obiekt: TERMOMODERNIZACJA BUDYNKU A ZESPOŁU SZKÓŁ PRZYRODNICZO- TECHNICZNYCH CENTRUM KSZTAŁCENIA USTAWICZNEGO W BOJANOWIE	
	Branża: ARCHITEKTURA		Nazwa rysunku: OKNO 02	
	Autor projektu: mgr inż. arch. Piotr Koński		Nr rysunku: Rys. nr 9B	Nr arkusza: Ark. nr 52B
		Nr uprawnień: Upr.nr WP-01A/OKK/UpB/26/2007 spec. architektoniczna do projektowania bez ograniczeń	Podpis:	