



# NIEPOŁOMICE


Wzmocnienie Belki B.1  
szt. 3  
skala 1:50

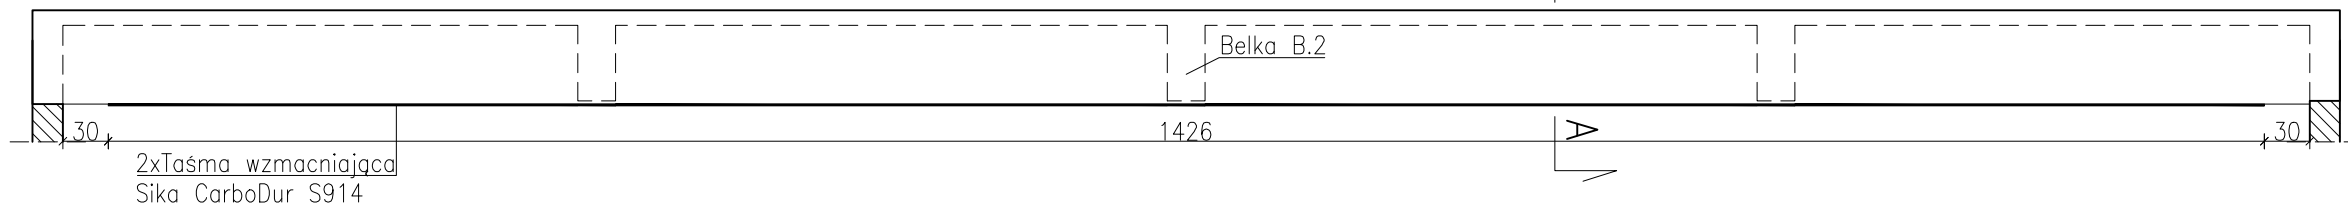


Wzmocnienie Belki B.2  
szt. 1  
skala 1:50

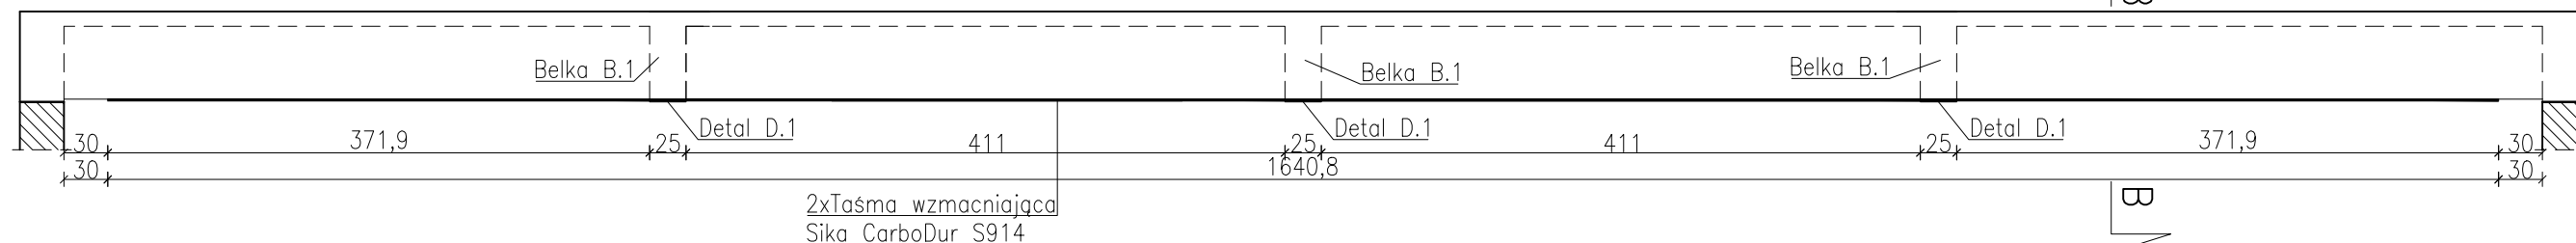


Przekrój A-A  
skala 1:25

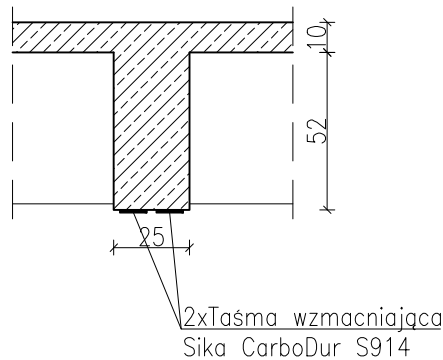

Przekrój B-B  
skala 1:25

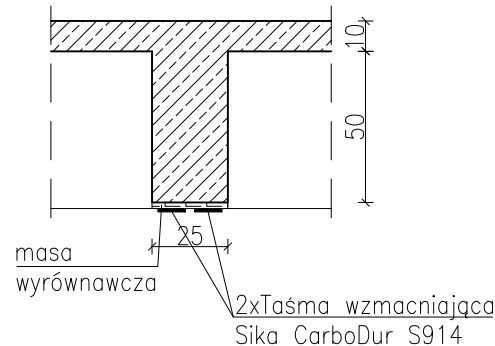

Detal D.1  
Wyrównanie powierzchni belek  
skala 1:25

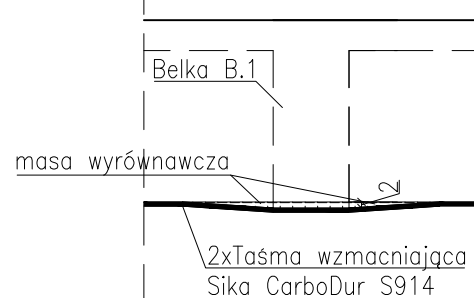

## ZESTAWIENIE TAŚM CFRP

<i>Element</i>	<i>Nazwa</i>	<i>długość[mm]</i>	<i>sztuk</i>
<i>Belka B.1</i>	<i>Sika CarboDur S914</i>	14,28	6
<i>Belka B.2</i>	<i>Sika CarboDur S914</i>	16,41	2

INWESTYCJA:

Projekt Naprawy Budynku Społecznej  
Szkoły Podstawowej im. Lady Sue Ryder  
w Niepołomicach

INVESTOR:

Gmina Niepołomice  
pl. Zwycięstwa 12,  
32-005 Niepołomice

BIURO PROJEKTÓW:

KB - PROJEKTY KONSTRUKCYJNE Spółka z o.o.  
ul. Łokietka 8C/70 30-010 Kraków  
tel: +48 12 4310449  
e-mail: wieslaw.bereza@oepk.pl

OPRACOWANIE:

dr inż. Wiesław Bereza

nr uprawnień: 146/2001

mgr inż. Mirosław Bielecki

nr uprawnień: MAP/0071/POOK/11

WSPÓŁPRACA:

mgr inż. Marcin Piechaczek

TYTUŁ RYSUNKU:

Wzmocnienie belek B.1, B.2

BRANŻA  
KONSTRUKCJA

FAZA	PROJEKT NAPRAWY
------	-----------------

DATA
12.202

SKALA
1:25/50

OPRAC.  
MP

REWIZJA
-

NR RYS.	KB-09
---------	-------

Przedmiotowy projekt jest chroniony prawem autorskim zgodnie z ustawą z dnia 4 lutego 1994 roku. Powielanie, zwielokrotnienie egzemplarzy, odsprzedaż lub jakiegokolwiek inne wprowadzenie do obrotu, udostępnianie osobom trzecim, a także opracowanie w formie projektu wykonawczego bez zgody autora jest wzbronione.