



# NIEPOŁOMICE


Wzmocnienie Belki B.5  
szt.2  
skala 1:50

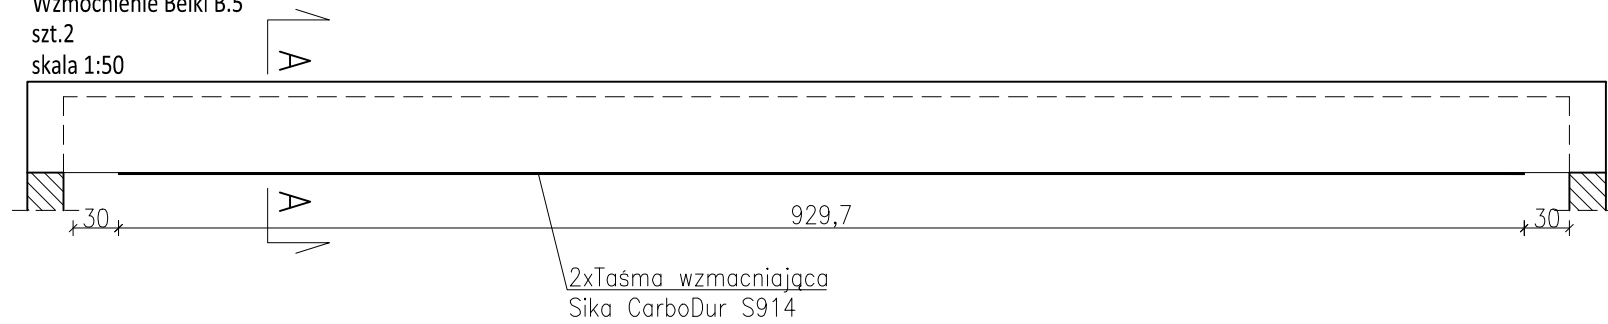


Przekrój A-A  
skala 1:25

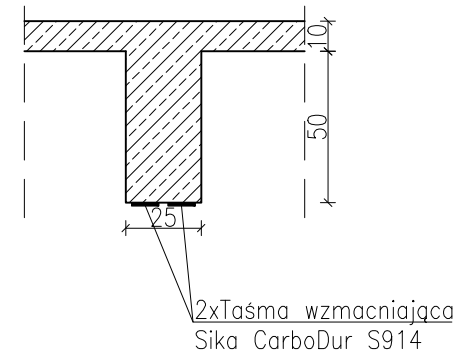


Wzmocnienie Belki B.6  
szt.3  
skala 1:50

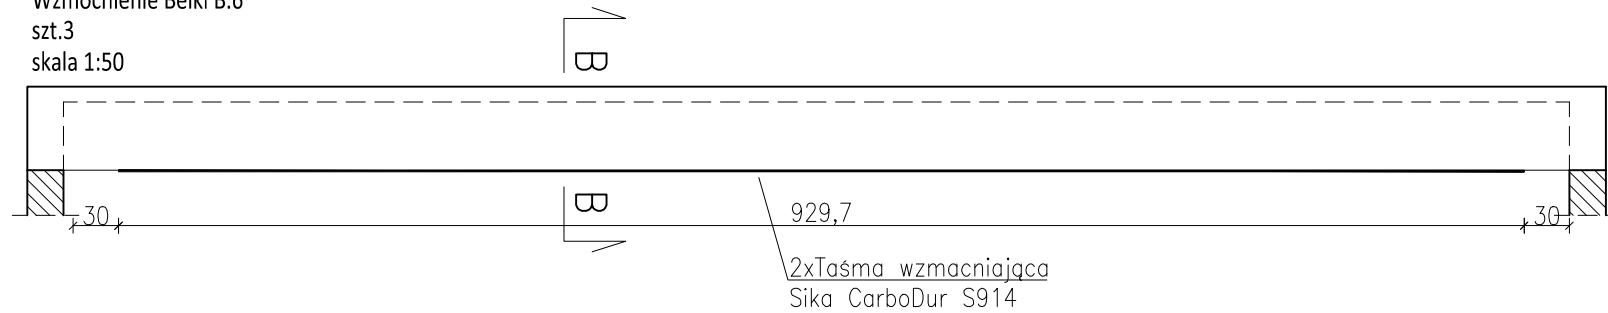


Przekrój B-B  
skala 1:25

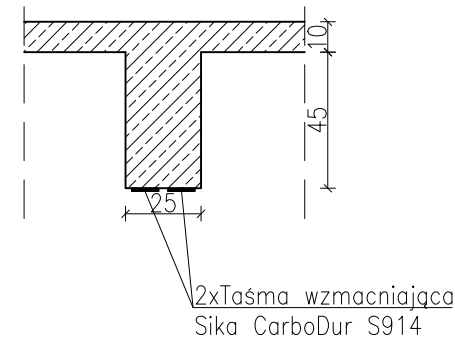


Wzmocnienie Belki B.7  
szt.2  
skala 1:50

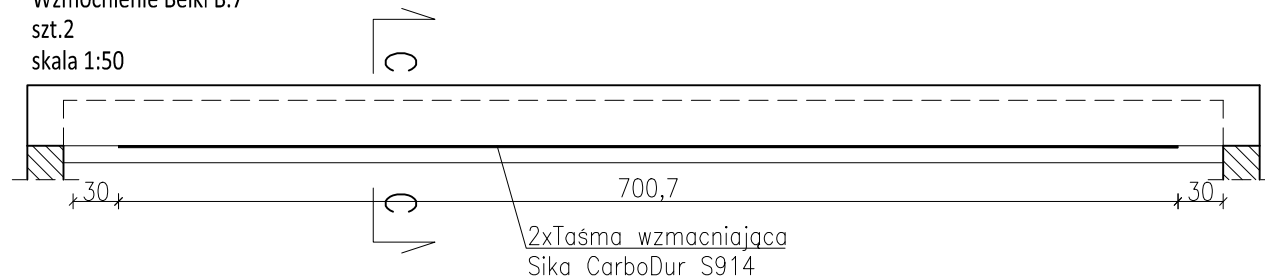


Przekrój C-C  
skala 1:25

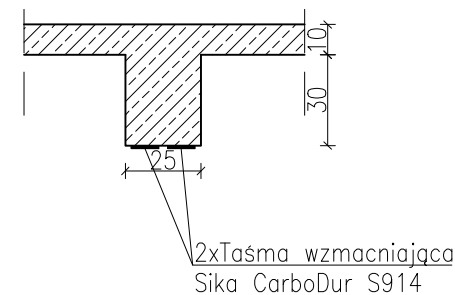

Wzmocnienie Belki B.8  
szt.1  
skala 1:50

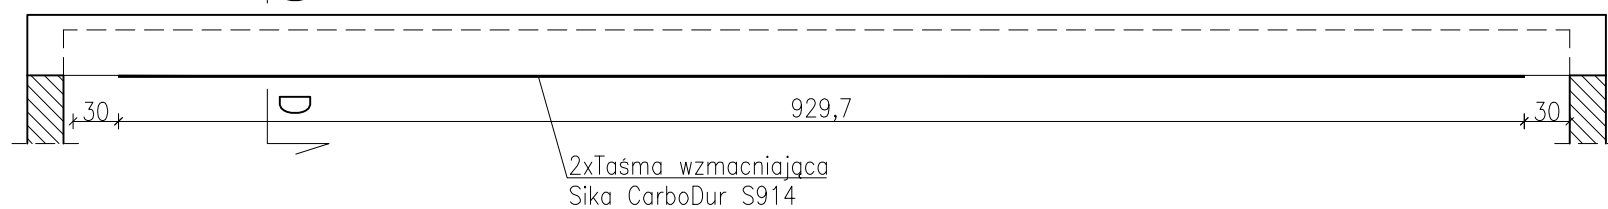

Przekrój D-D  
skala 1:25

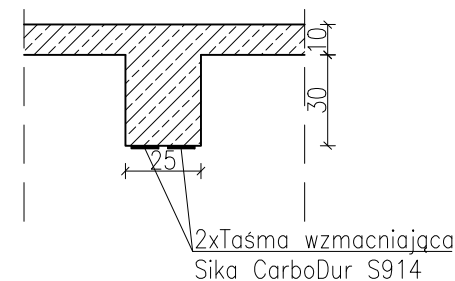

## ZESTAWIENIE TAŚM CFRP

<i>Element</i>	<i>Nazwa</i>	<i>długość[mm]</i>	<i>sztuk</i>
<i>Belka B.5</i>	<i>Sika CarboDur S914</i>	<i>9,30</i>	<i>4</i>
<i>Belka B.6</i>	<i>Sika CarboDur S914</i>	<i>9,30</i>	<i>6</i>
<i>Belka B.7</i>	<i>Sika CarboDur S914</i>	<i>7,01</i>	<i>4</i>
<i>Belka B.8</i>	<i>Sika CarboDur S914</i>	<i>9,30</i>	<i>2</i>

INWESTYCJA:

Projekt Naprawy Budynku Społecznej  
Szkoły Podstawowej im. Lady Sue Ryder  
w Niepołomicach

INVESTOR:

Gmina Niepołomice  
pl. Zwycięstwa 12,  
32-005 Niepołomice

BIURO PROJEKTÓW:

KB - PROJEKTY KONSTRUKCYJNE Spółka z o.o.  
ul. Łokietka 8C/70 30-010 Kraków  
tel: +48 12 4310449  
e-mail: [wieslaw.bereza@oepk.pl](mailto:wieslaw.bereza@oepk.pl)

OPRACOWANIE:

dr inż. Wiesław Bereza

nr uprawnień: 146/2001

mgr inż. Mirosław Bielecki

nr uprawnień: MAP/0071/POOK/11

WSPÓŁPRACA:

mgr inż. Marcin Piechaczek

TYTUŁ RYSUNKU:

Wzmocnienie belek B.5,  
B.6, B.7, B.8

BRANŻA  
KONSTRUKCJA

FAZA	PROJEKT NAPRAWY
------	-----------------

DATA
12.2021

	SKALA
1	1:25,

	OPRAC.
0	MP

REWIZJA
-

NR RYS.
KB-10

Przedmiotowy projekt jest chroniony prawem autorskim zgodnie z ustawą z dnia 4 lutego 1994 roku. Powielanie, zwielokrotnienie egzemplarzy, odsprzedaż lub jakiegokolwiek inne wprowadzenie do obrotu, udostępnianie osobom trzecim, a także opracowanie w formie projektu wykonawczego bez zgody autora jest wzbronione.