

PROJEKT DOCELOWEJ ORGANIZACJI RUCHU DROGOWEGO

Nazwa obiektu lub zamierzenia inwestycyjnego:	Przebudowa drogi gminnej nr 191077C w miejscowości Kurowo Parcele	
Adres obiektu:	dz. nr 138, 42 obręb Kurowo Parcele	
Inwestor:	Gmina Baruchowo	
Adres Inwestora:	Baruchowo 54 87-821 Baruchowo	
Branża:	drogowa	

Projektant:	mgr inż. JAROSŁAW MARZEC KUP/0026/POOD/11	
-------------	--	--

L U B I E Ń K U J A W S K I , 3 0 - 0 9 - 2 0 2 1

KARTA UZGODNIEN

PROJEKT ZAWIERA

I. OPIS TECHNICZNY

II. ZESTAWIENIE OZNAKOWANIA

III. CZĘŚĆ RYSUNKOWA

PODSTAWA OPRACOWANIA

1. Ustawa „Prawo o ruchu drogowym” (Dz.U. 2021 poz. 450 ze zm.).
2. Rozporządzenie Ministra Infrastruktury z dnia 3 lipca 2003 r. w *sprawie szczegółowych warunków technicznych dla znaków i sygnałów drogowych oraz urządzeń bezpieczeństwa ruchu drogowego i warunki ich umieszczania na drogach* (Dz.U.2019.2311 ze zm.)
3. Rozporządzenie Ministra Infrastruktury z dnia 23. września 2003 r. w *sprawie szczegółowych warunków zarządzania ruchem na drogach oraz wykonywania nadzoru nad tym zarządzaniem* (Dz.U.2017.784 t.j.).
4. Rozporządzenie Ministrów infrastruktury i oraz Spraw Wewnętrznych i Administracji z dnia 31 lipca 2002 r. w *sprawie znaków i sygnałów drogowych* (Dz.U.2019.2310 t.j ze zm.)
5. Wizja lokalna w terenie
6. Podkład geodezyjny w skali 1:500

I. CEL OPRACOWANIA

Przedmiotem opracowania jest projekt organizacji ruchu, wykonany na potrzeby ustalenia docelowej organizacji ruchu drogowego w pasie drogowym drogi gminnej w miejscowości Kurowo Parcele w związku z jej przebudową

II. SZCZEGÓŁOWE ZMIANY W ORGANIZACJI RUCHU W ZWIĄZKU Z PROJEKTOWANYMI ROBOTAMI:

W ramach opracowania wprowadzono następujące oznakowanie:

Skrzyżowanie dróg gminnych 191077C i 191040C

Na projektowanej drodze gminnej 191077C ustawić znak A-7 a na drodze gminnej 191040C znaki D-1 z obu stron skrzyżowania

Sposób oznakowania przedstawiono w części rysunkowej projektu.

Znaki pionowe lokalizować w odległości od 0,5 do 2,0 m od zewnętrznej krawędzi jezdni, licząc od najbardziej skrajnego elementu znaku. W przypadku lokalizacji znaków poziomych w chodniku, znaki umieszczać na wysokości min. 2,20m (zalecane 2,50m), licząc od górnej powierzchni chodnika do najniższej położonego elementu znaku (tarczy).

W pozostałych przypadkach, znaki pionowe można umieszczać na wysokości min. 2,00m, licząc od powierzchni terenu do najniższej położonego elementu znaku (tarczy).

Zastosować słupki ocynkowane, mocowane do podkładów do ustawiania oznakowania tymczasowego lub wyposażone w kotwę – w przypadku słupków wkopanych w grunt. Dopuszcza się mocowanie znaków na istniejących słupkach znaków pionowych oraz na słupach oświetleniowych lub energetycznych. W tym przypadku należy mocować tarcze znaków w taki sposób aby nie doprowadzić do uszkodzenia słupków.


Symbole na znakach drogowych pionowych należy wykonać zgodnie z rozporządzeniem Ministra Infrastruktury, z dnia 3 lipca 2003 r. w *sprawie szczegółowych warunków technicznych dla znaków i sygnałów drogowych oraz urządzeń bezpieczeństwa ruchu drogowego i warunki ich umieszczania na drogach* (Dz.U. 2019 poz. 2311 ze zm.) – Załącznik nr 1 i 4.

III. TERMIN WPROWADZENIA NINIEJSZEJ ORGANIZACJI RUCHU DROGOWEGO


Wprowadzenie oznakowania pionowego, opracowanego, w niniejszym projekcie organizacji ruchu, planuje się wprowadzić do VI kw. 2022r.

ZESTAWIENIE OZNAKOWANIA

A – 7	– 1 szt.
D – 1	– 2 szt.

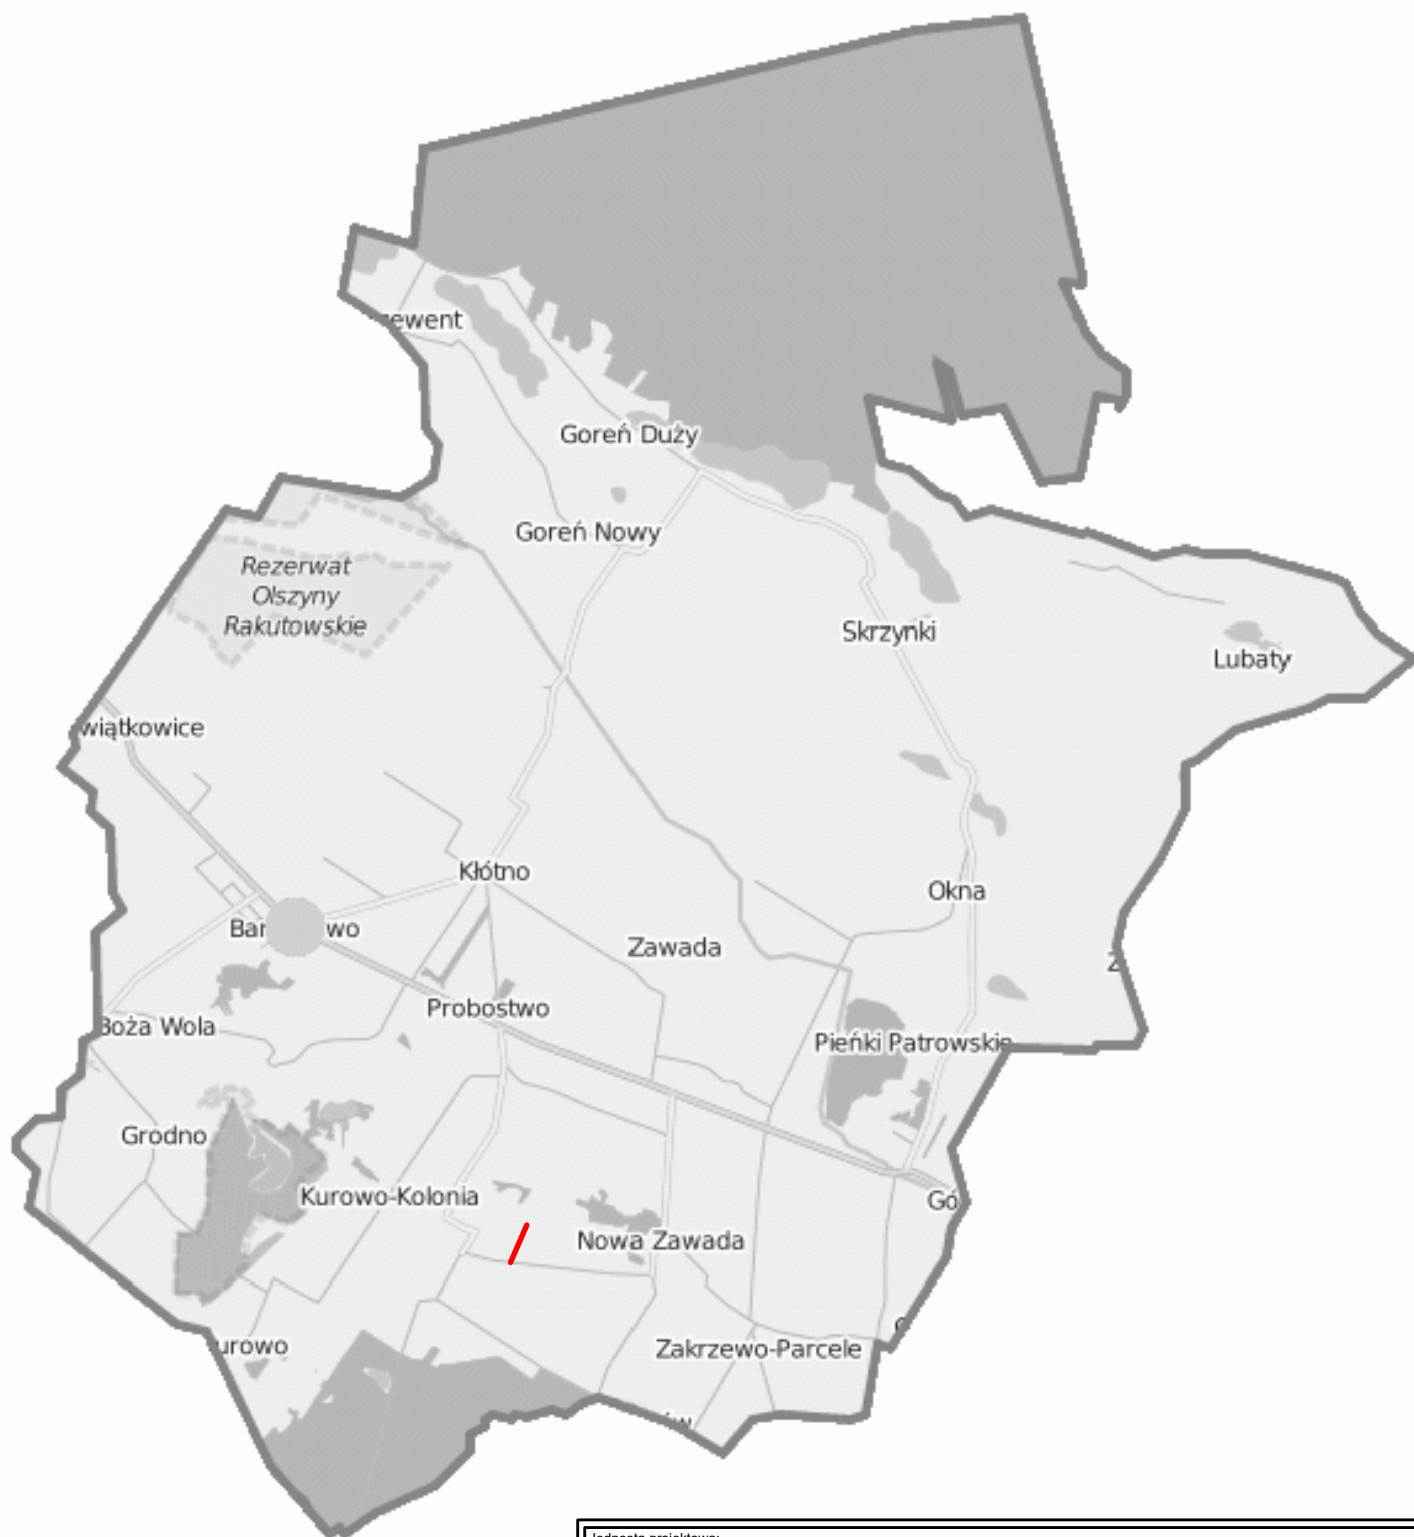

Jednostka projektowa:			
PROJBUD mgr inż. Jarosław Marzec Gagowy Nowe 2 , 87-840 Lubień Kujawski			
Nazwa opracowania:			
Przebudowa drogi gminnej nr 191077C w miejscowości Kurowo Parcele			
Lokalizacja obiektu:			Branża:
dz. nr 138, 42 obręb Kurowo Parcele			Drogowa
Przedmiot rysunku:	Nr:	Skala:	
PLAN ORIENTACYJNY	1	1:25000	
		Data:	30.09.2021 r.
Projektant:	mgr inż. JAROSŁAW MARZEC upr. proj. w specj. drog. nr KUP/0026/POOD/11		Podpis:
Asystent:			Podpis:

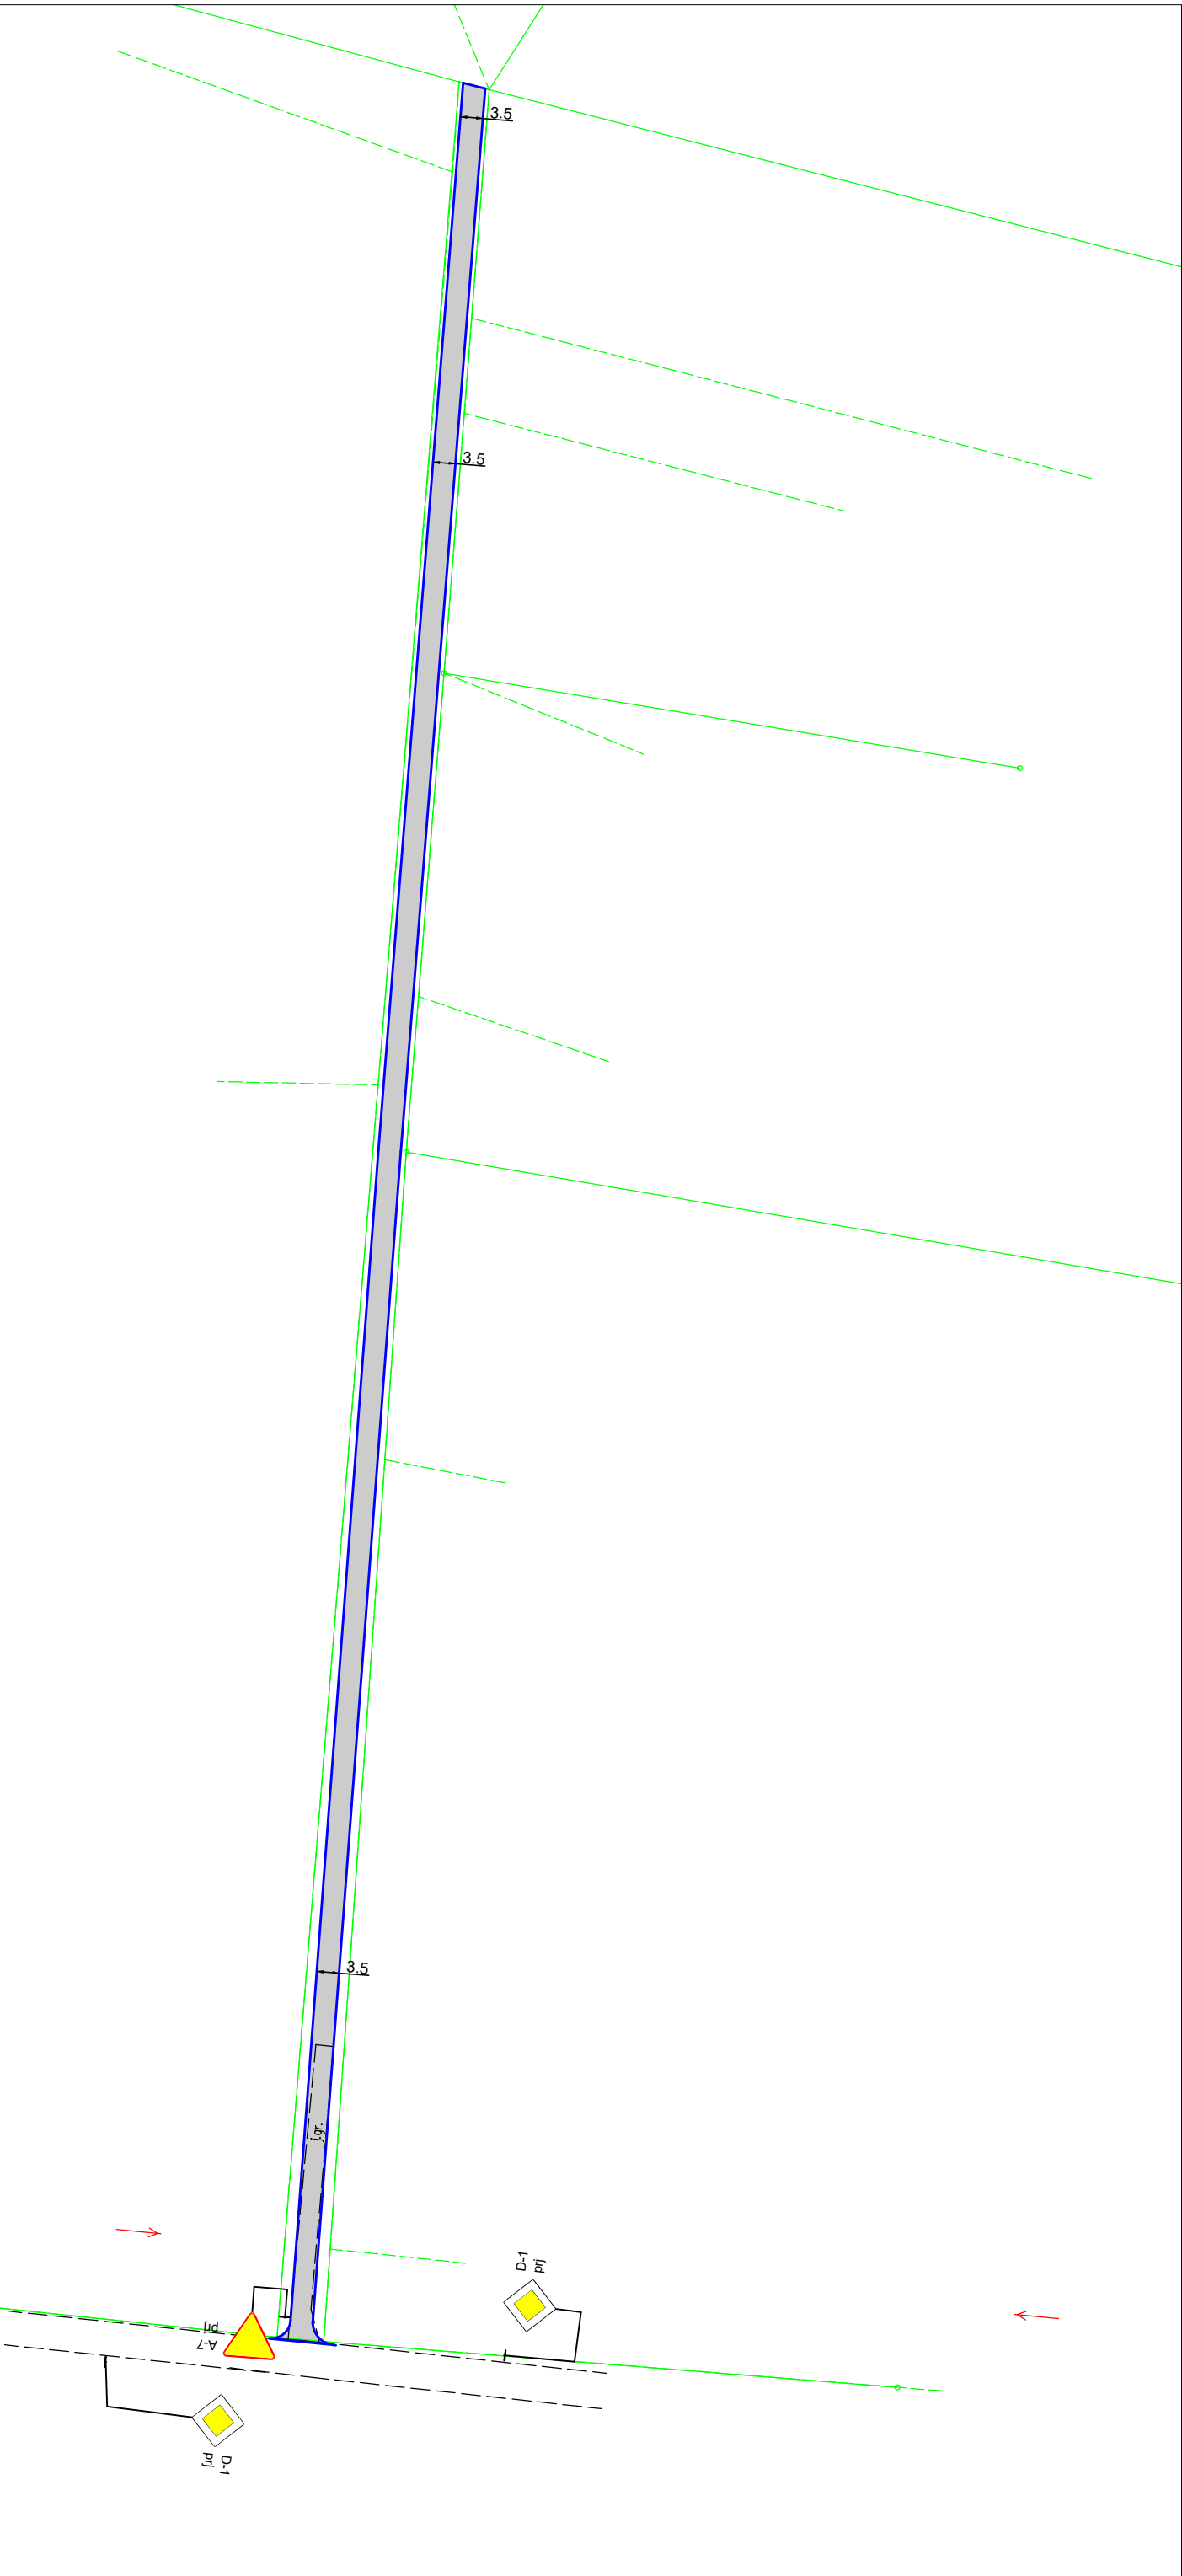

Jednostka projektowa:			
PROJBUD mgr inż. Jarosław Marzec			
Gagowy Nowe 2 , 87-840 Lubień Kujawski			
Nazwa opracowania:			
Przebudowa drogi gminnej nr 191077C w miejscowości Kurowo Parcele			
Lokalizacja obiektu:		Branża:	
dz. nr 138, 42 obręb Kurowo Parcele		Drogowa	
Przedmiot rysunku:	DOCELOWA ORGANIZACJA	Nr:	2
RUCHU DROGOWEGO		Skala:	1:500
Projektant:	mgr inż. JAROSŁAW MARZEC	Data:	30.09.2021r.
upr. proj. w specj. drog. nr KUP/0026/POOD/11		Podpis:	
Asystent:	Podpis:		