


REMONT POMIESZCZEŃ SZATNI RODZINNEJ I WĘZŁA SANITARNEGO Z NATRYSKAMI
KRYTEJ PŁYWALNI W NIEPOŁOMICACH PRZY UL. KORCZAKA 5

RYS.1. RZUT PODSTAWOWY
SKALA 1:50
ROZMIESZCZENIE ŚCIANEK DZIAŁOWYCH

LEGENDA:

----- ścianki działowe
do rozbiórki

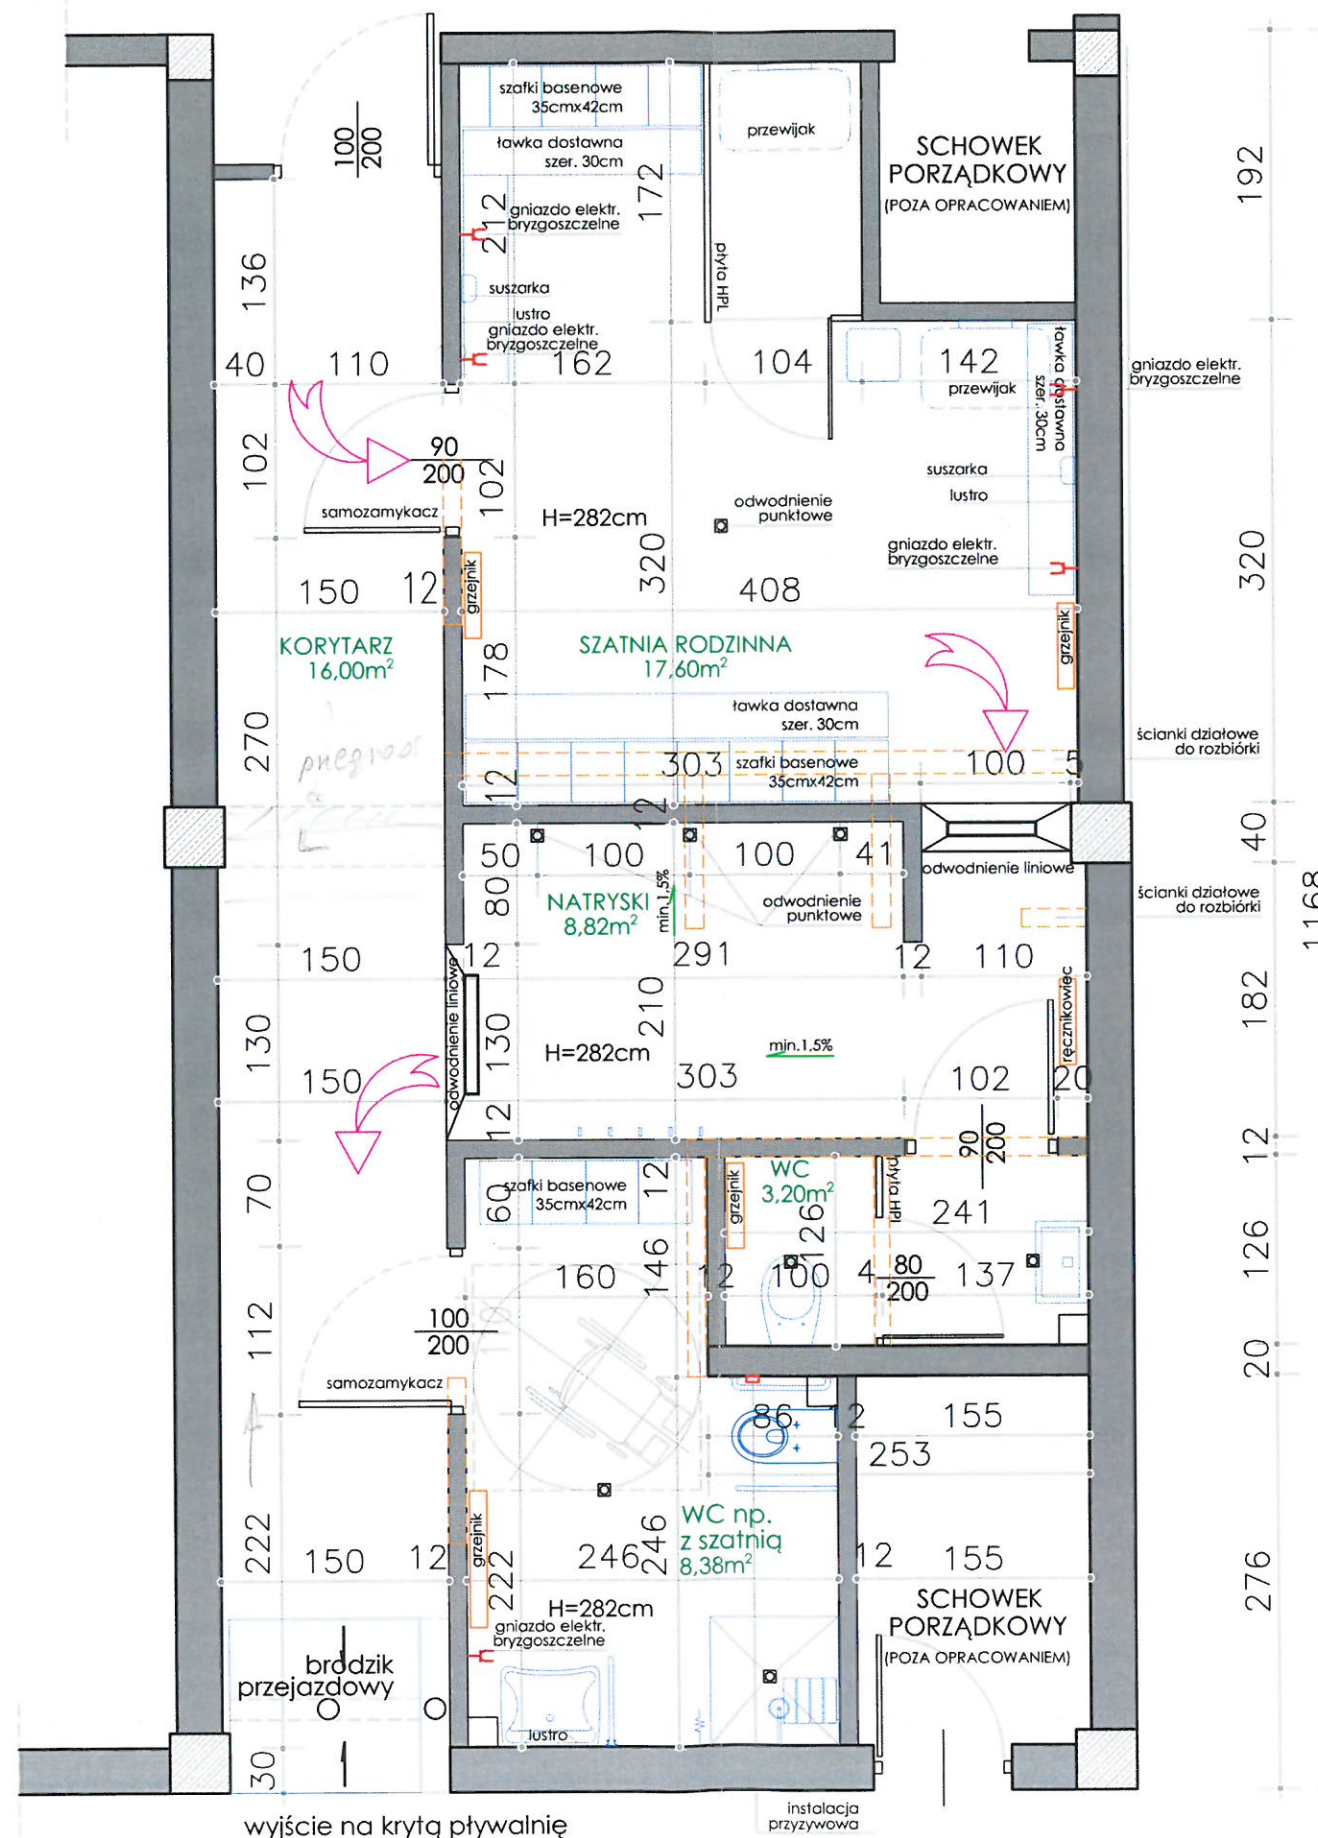

RZECZOWNICA DO SPRAW ZABEZPIECZEŃ
PRZECIWPOŻAROWYCH
Inż. Adam JEZIOREK
Upr. KG PSP nr 142/93
Kraków, dnia 1.03.2022
Zgodność projektu z wymaganiami
ochrony przeciwpożarowej stwierdzam
bez uwag uwagami

Uzgodniono pod względem wymagań higienicznych
i zdrowotnych bez zastrzeżeń / z zastrzeżeniami

mgr inż. Marcin Gład
rzeczoznawca do spraw sanitarnohigienicznych
uprawnienia nr 7-BPiO/2011 w zakresie
budownictwa przemysłowego i obywatelskiego
32-700 Bochnia ul. Wiśnicz 46
tel. 604-788-678, 146 613-0298
(podpis i pieczęć imienna)

Data 28.02.2022, Lp. 11/IV/2022

BRANŻA	ARCHITEKTONICZNA		
OBIEKT	REMONT POMIESZCZEŃ SZATNI RODZINNEJ i WĘZŁA SANITARNEGO Z NATRYSKAMI KRYTEJ PŁYWALNI W NIEPOŁOMICACH PRZY UL. KORCZAKA 5		
PRZEDMIOT RYSUNKU	RZUT PODSTAWOWY arch. AGNIESZKA POTONIEC uprawnienia nr Rz/A-02/05		
PROJEKTANT	mgr inż. arch. Agnieszka Potoniec uprawnienia nr Rz/A-02/05 do projektowania bez ograniczeń w specjalności architektonicznej		
SKALA	DATA	NR RYS.	NR STR.
1:50	02.2022	1A	7

REMONT POMIESZCZEŃ SZATNI RODZINNEJ I WĘZŁA SANITARNEGO Z NATRYSKAMI KRYTEJ PŁYWALNI W NIEPOŁOMICACH PRZY UL. KORCZAKA 5

RYS.2. RZUT POSADZKI - SKALA 1:50

KOLORYSTYKA


Płytki na ścianie wysokospieczona: gres barwiony w masie i jednocześnie szkliwiony, rektyfikowany 298mmx598mmx10mm, jasnoszary, betonowy wygląd, strukturalny, antypoślizgowość: R10/B, PEI 5.

Mozaika szkliwiona, oczko 48x48mm nasiąkliwość od 0,5% do 3%, na siatce nylonowej 30x30 cm, granatowa RAL 2902035, antypoślizgowość: R10/B, PEI 3

Płytki narożna ścienna: szkliwiona 198mmx24mm, granat matowy, RAL 2902035, PEI 3

Płytki podłogowa wysokospieczona: gres barwiony w masie i jednocześnie szkliwiony, rektyfikowany 298mmx598mmx10mm, jasnoszary, betonowy wygląd, strukturalny, antypoślizgowość: R10/B, PEI 5.

Mozaika szkliwiona, nasiąkliwość od 0,5% do 3%, na siatce nylonowej 30x30 cm, granatowa RAL 2902035, antypoślizgowość: C, PEI 3

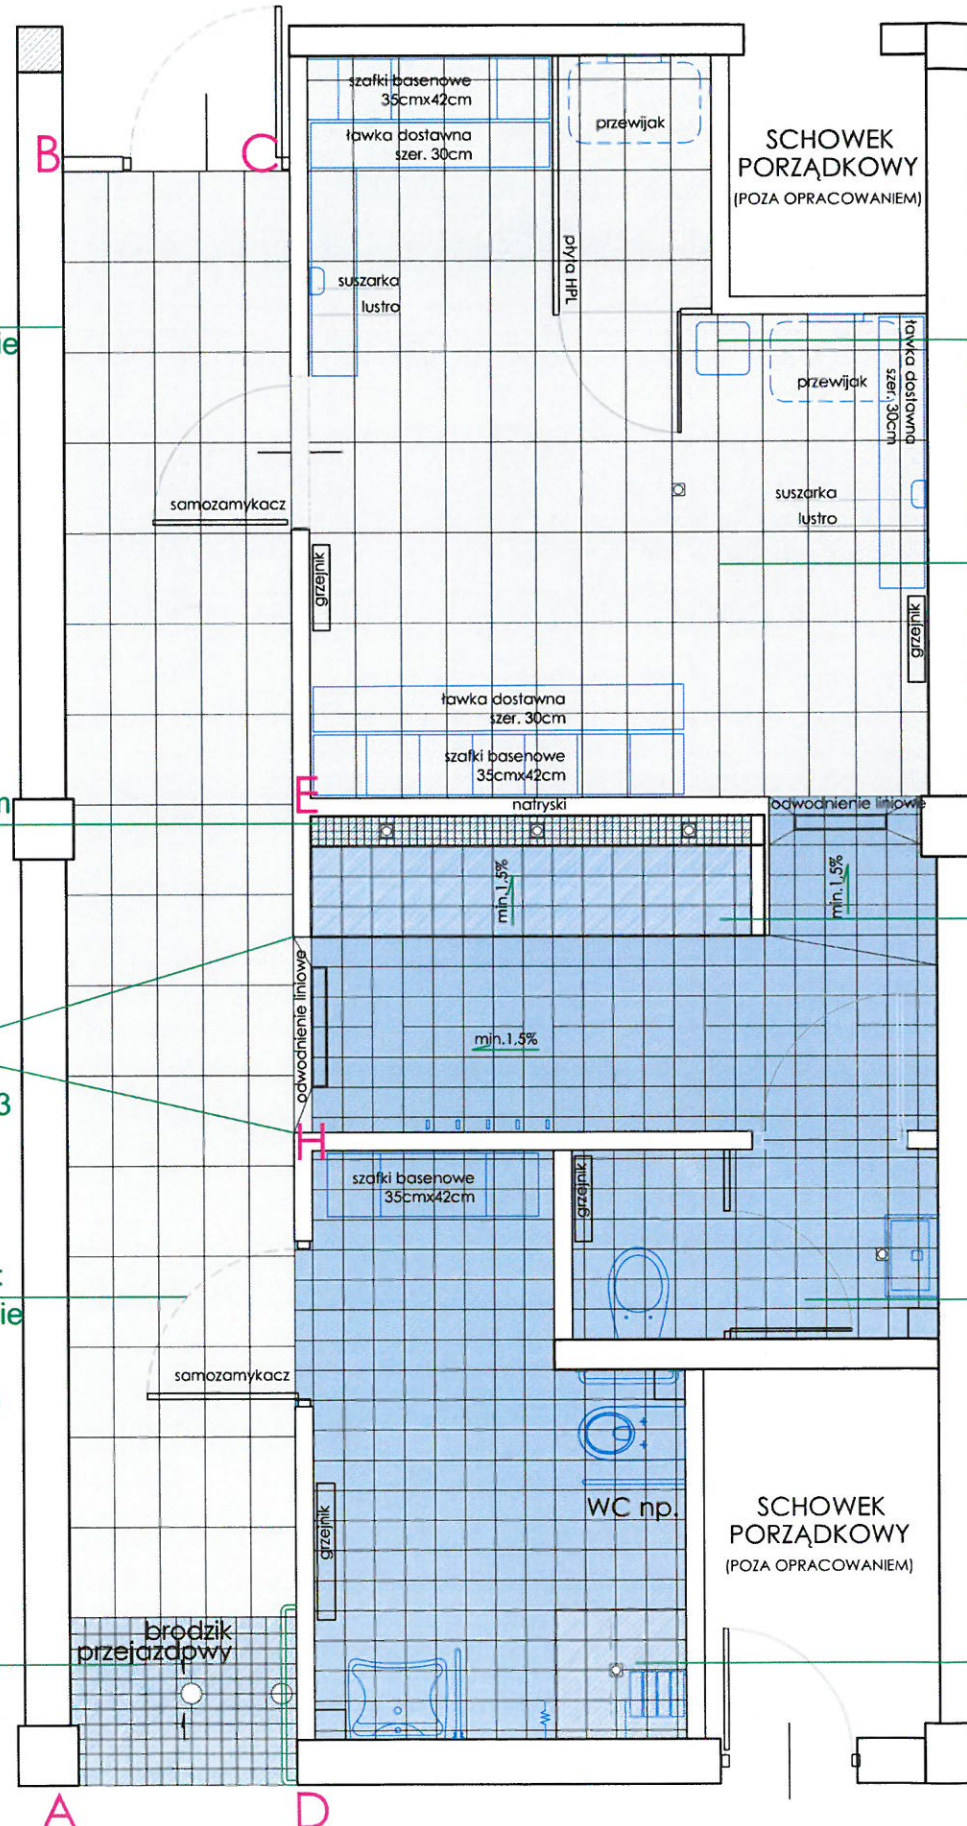

Płytki ściennie w pomieszczeniach szatni, natrysków i sanitariatów: szkliwione, nasiąkliwość od 0,5% do 3%, wymiary: 198mmx198mmx7mm, białe matowe, PEI 4

Płytki podłogowa wysokospieczona: gres barwiony w masie i jednocześnie szkliwiony, rektyfikowany 298mmx598mmx10mm, jasnoszary, betonowy wygląd, strukturalny, antypoślizgowość: R10/B, PEI 5.

Płytki podłogowe reliefowe: szkliwione, nasiąkliwość od 0,5% do 3%, wymiary: 198mmx198mmx7mm, granatowe RAL 2902035, antypoślizgowość: R10/B, PEI 3

Płytki podłogowe reliefowe: szkliwione, nasiąkliwość od 0,5% do 3%, wymiary: 198mmx198mmx7mm, jasnoniebieskie RAL 2408015, antypoślizgowość: R10/B, PEI 4

Płytki podłogowe reliefowe: szkliwione, nasiąkliwość od 0,5% do 3%, wymiary: 198mmx198mmx7mm, granatowe RAL 2902035, antypoślizgowość: R10/B, PEI 3

ZDJĘCIE REFERENCYJNE KOLORU I STRUKTURY:

OPIS:

Płytki ściennie: szkliwione, nasiąkliwość od 0,5% do 3%, wymiary: 198mmx198mmx7mm, białe matowe, PEI 4

Płytki podłogowe reliefowe: szkliwione, nasiąkliwość od 0,5% do 3%, wymiary: 198mmx198mmx7mm, jasnoniebieskie RAL 2408015, antypoślizgowość: R10/B, PEI 4

Płytki podłogowe reliefowe: szkliwione, nasiąkliwość od 0,5% do 3%, wymiary: 198mmx198mmx7mm, granatowe RAL 2902035, antypoślizgowość: R10/B, PEI 3

Mozaika szkliwiona, oczko ok. 10x10cm nasiąkliwość od 0,5% do 3%, na siatce nylonowej 30x30 cm, granatowa RAL 2902035, antypoślizgowość: C, PEI 3

Mozaika szkliwiona, oczko 48x48 mm nasiąkliwość od 0,5% do 3%, na siatce nylonowej 30x30 cm, granatowa RAL 2902035, antypoślizgowość: R10/B, PEI 3


Płytki wysokospieczona: gres barwiony w masie i jednocześnie szkliwiony, rektyfikowany 298mmx598mmx10mm, jasnoszary, betonowy wygląd, strukturalny, antypoślizgowość: R10/B, PEI 5.

Kształtki narożne ściennie, szkliwione nasiąkliwość od 0,5% do 3% 20x2.4cm, granatowe RAL 2902035

REMONT POMIESZCZEŃ SZATNI RODZINNEJ I WĘZŁA SANITARNEGO Z NATRYSKAMI KRYTEJ PŁYWAŁNI W NIEPOŁOMICACH PRZY UL. KORCZAKA 5

RYS.3. KORYTARZ - SKALA 1:50

KOLORYSTYKA

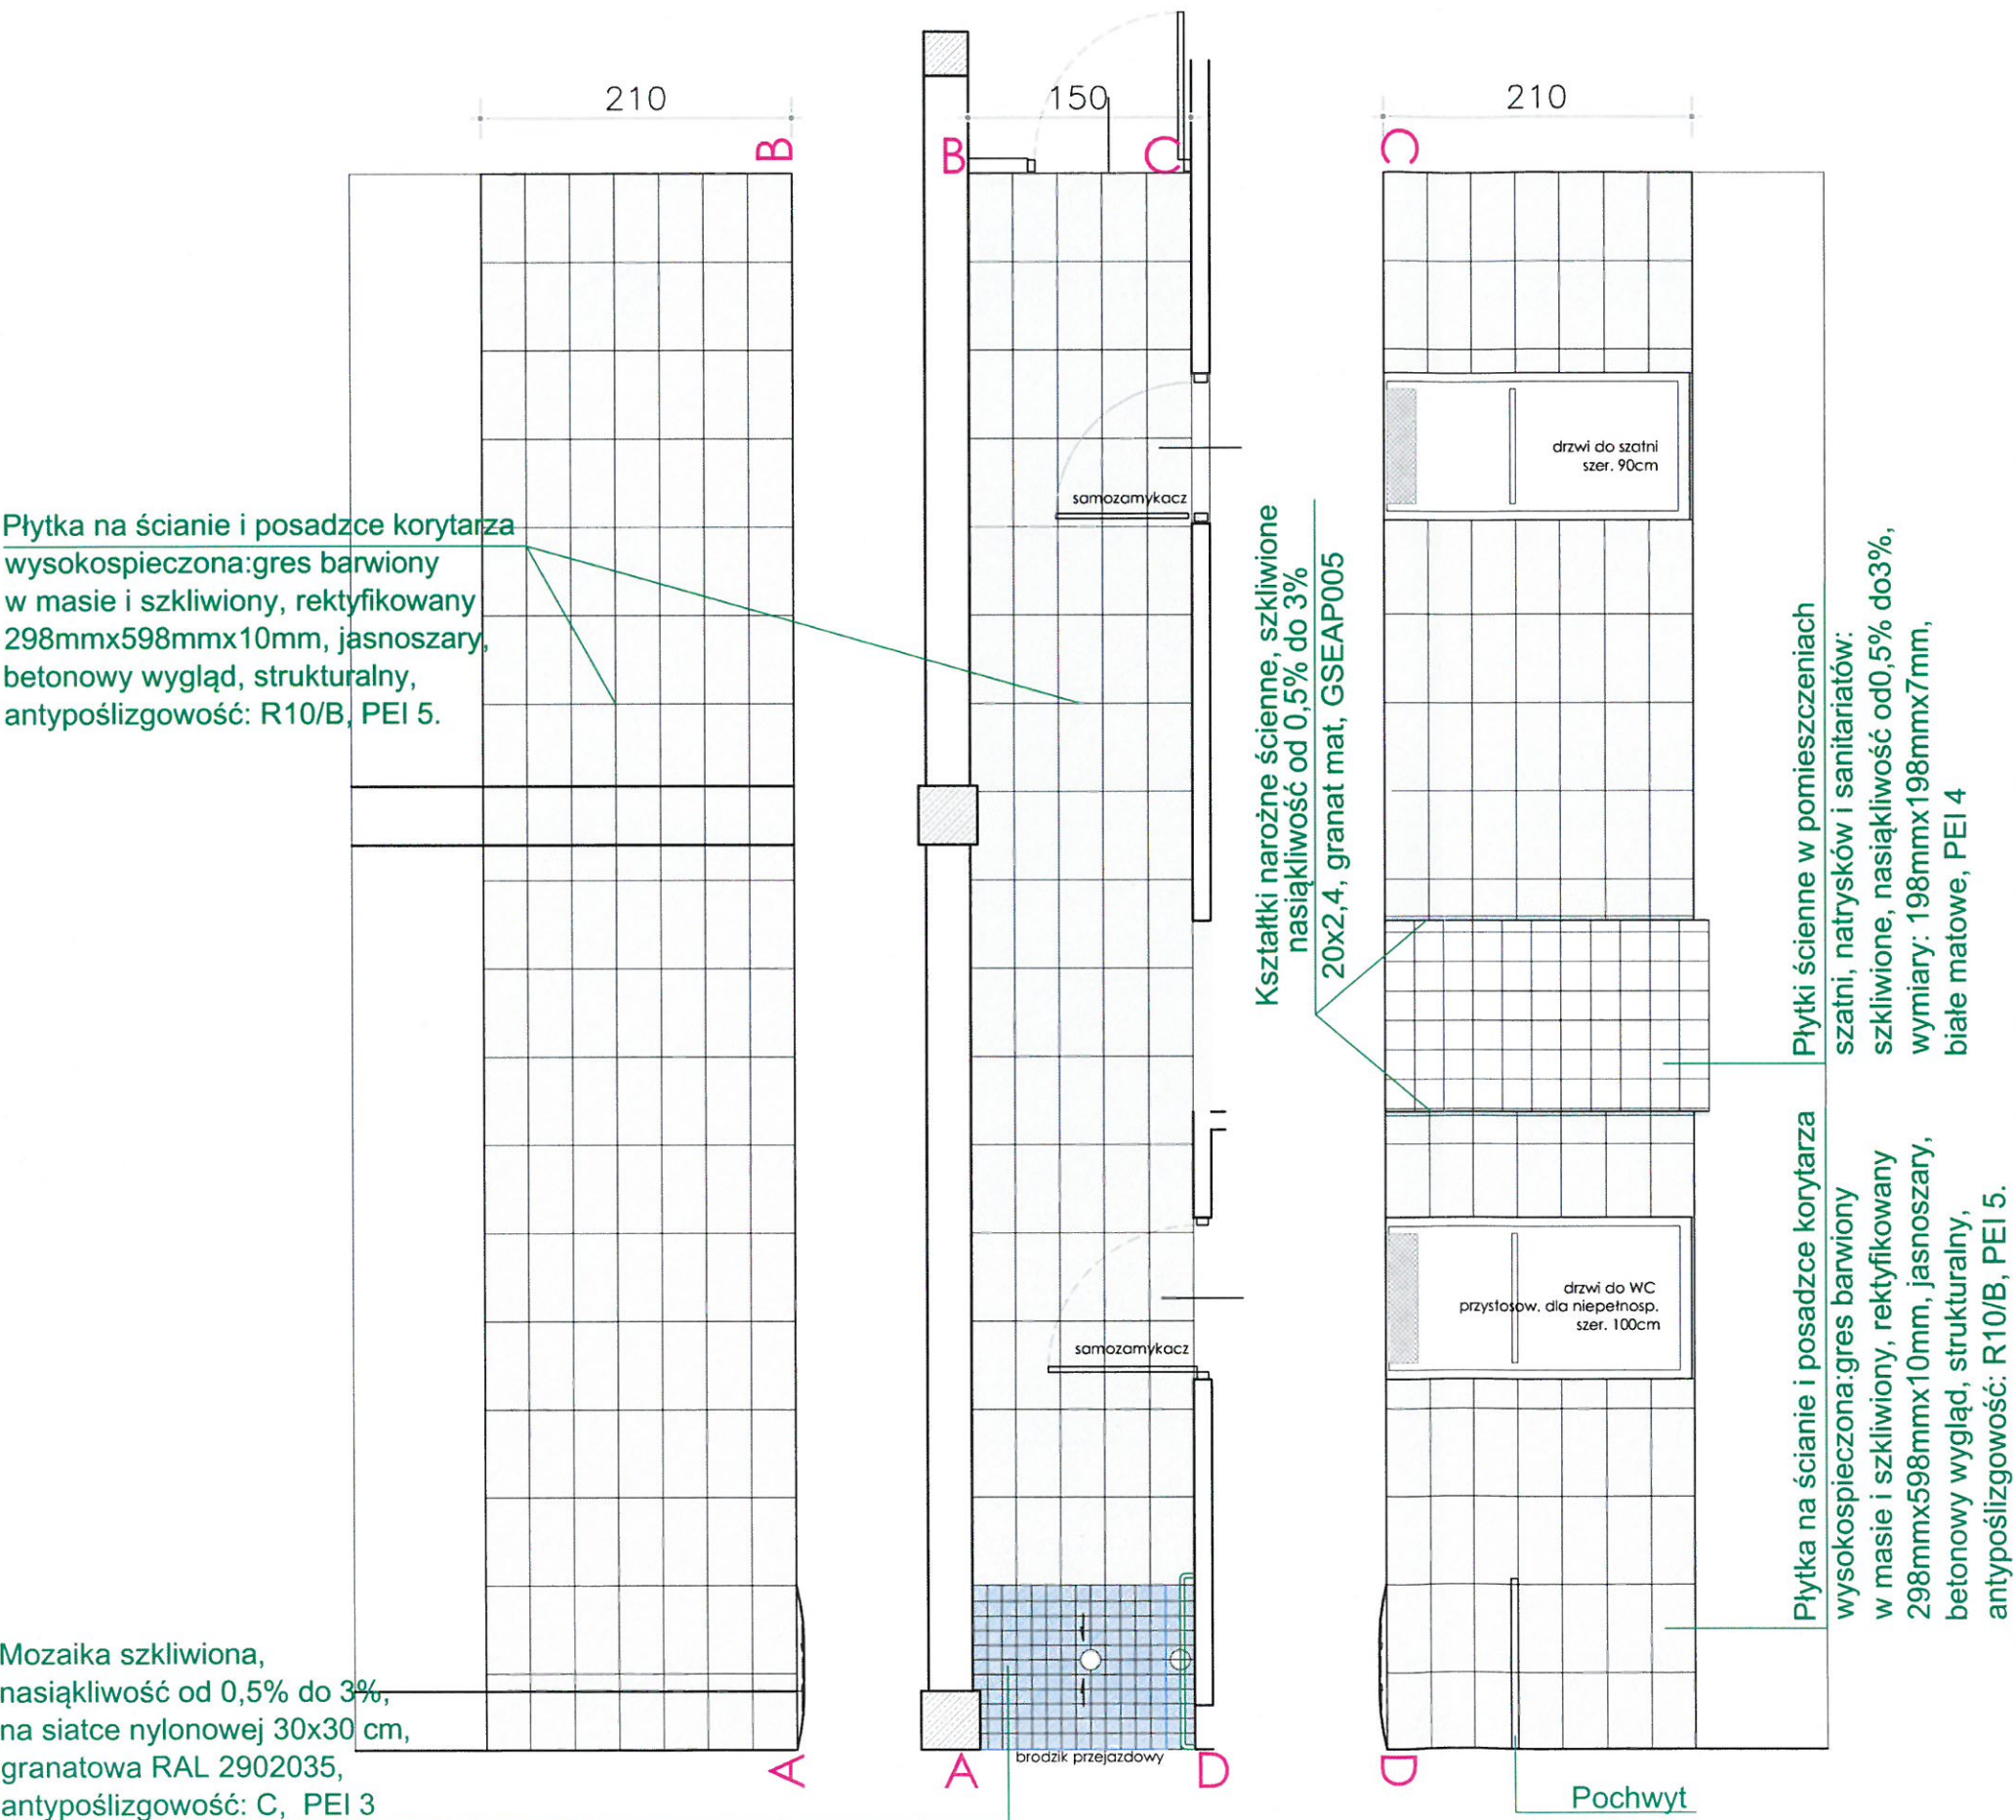

Płytki na ścianie i posadzce korytarza
wysokospieczona: gres barwiony
w masie i szkliwiony, rektyfikowany
298mmx598mmx10mm, jasnoszary,
betonowy wygląd, strukturalny,
antypoślizgowość: R10/B, PEI 5.

Mozaika szkliwiona,
nasiąkliwość od 0,5% do 3%,
na siatce nylonowej 30x30 cm,
granatowa RAL 2902035,
antypoślizgowość: C, PEI 3

Kształtki narożne ścienne, szkliwione
nasiąkliwość od 0,5% do 3%
20x2,4, granat mat, GSEAP005

Płytki ścienne w pomieszczeniach
szatni, natrysków i sanitariatów:
szkliwe, nasiąkliwość od 0,5% do 3%,
wymiary: 198mmx198mmx7mm,
białe matowe, PEI 4

Płytki na ścianie i posadzce korytarza
wysokospieczona: gres barwiony
w masie i szkliwiony, rektyfikowany
298mmx598mmx10mm, jasnoszary,
betonowy wygląd, strukturalny,
antypoślizgowość: R10/B, PEI 5.

Pochwyt

ZDJĘCIE REFERENCYJNE
KOLORU I STRUKTURY:

OPIS:




Płytki ścienne: szkliwione,
nasiąkliwość od 0,5% do 3%,
wymiary: 198mmx198mmx7mm,
białe matowe, PEI 4



Płytki podłogowe reliefowe: szkliwione,
nasiąkliwość od 0,5% do 3%,
wymiary: 198mmx198mmx7mm,
jasnoniebieskie RAL 2408015
antypoślizgowość: R10/B, PEI 4



Płytki podłogowe reliefowe: szkliwione,
nasiąkliwość od 0,5% do 3%,
wymiary: 198mmx198mmx7mm,
granatowe RAL 2902035
antypoślizgowość: R10/B, PEI 3

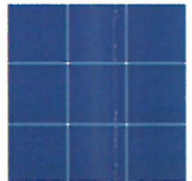

Mozaika szkliwiona, oczko ok. 10x10cm
nasiąkliwość od 0,5% do 3%,
na siatce nylonowej 30x30 cm,
granatowa RAL 2902035,
antypoślizgowość: C, PEI 3



Mozaika szkliwiona, oczko 48x48 mm
nasiąkliwość od 0,5% do 3%,
na siatce nylonowej 30x30 cm,
granatowa RAL 2902035,
antypoślizgowość: R10/B, PEI 3




Płytki wysokospieczona:
gres barwiony w masie i jednocześnie
szkliwiony, rektyfikowany
298mmx598mmx10mm, jasnoszary,
betonowy wygląd, strukturalny,
antypoślizgowość: R10/B, PEI 5.



Kształtki narożne ścienne, szkliwione
nasiąkliwość od 0,5% do 3%
20x2,4cm, granatowe RAL 2902035

REMONT POMIESZCZEŃ SZATNI RODZINNEJ I WĘZŁA SANITARNEGO Z NATRYSKAMI KRYTEJ PŁYWALNI W NIEPOŁOMICACH PRZY UL. KORCZAKA 5

RYS.4. STREFA NATRYSKÓW - SKALA 1:50 KOLORYSTYKA

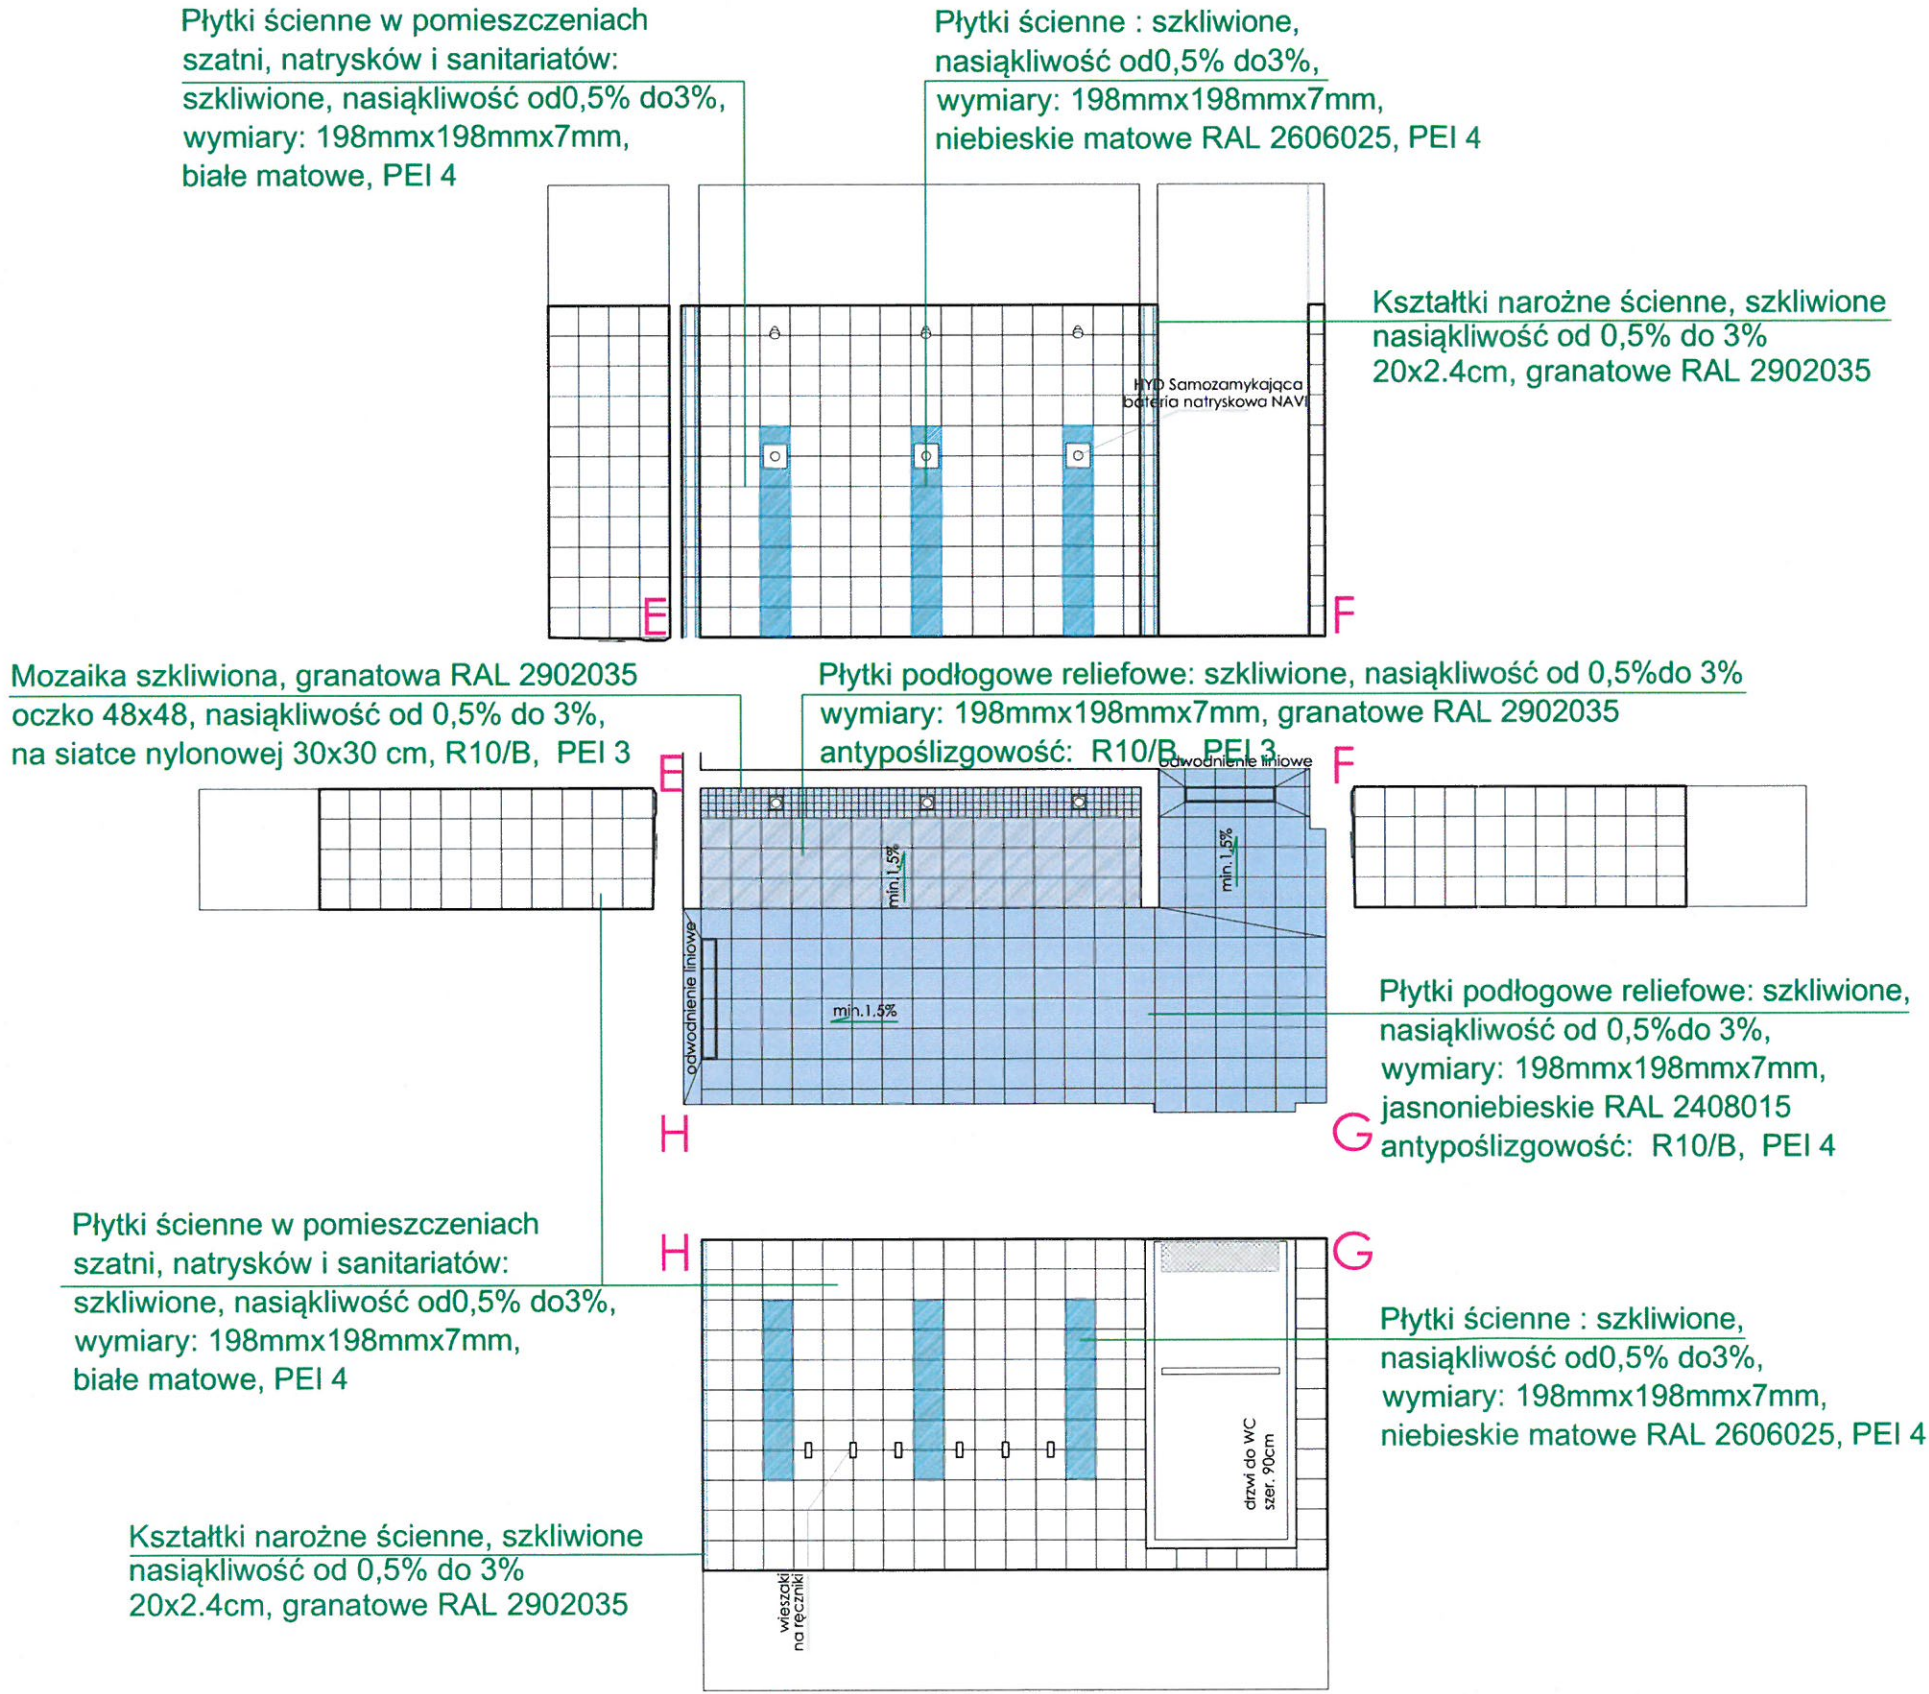

ZDJĘCIE REFERENCYJNE
KOLORU I STRUKTURY:

OPIS:



Płytki ściennie: szkliwe, nasiąkliwość od 0,5% do 3%, wymiary: 198mmx198mmx7mm, białe matowe, PEI 4



Płytki ściennie : szkliwe, nasiąkliwość od 0,5% do 3%, wymiary: 198mmx198mmx7mm, niebieskie matowe RAL 2606025, PEI 4



Płytki podłogowe reliefowe: szkliwe, nasiąkliwość od 0,5% do 3%, wymiary: 198mmx198mmx7mm, jasnoniebieskie RAL 2408015 antypoślizgowość: R10/B, PEI 4



Płytki podłogowe reliefowe: szkliwe, nasiąkliwość od 0,5% do 3%, wymiary: 198mmx198mmx7mm, granatowe RAL 2902035 antypoślizgowość: R10/B, PEI 3



Mozaika szkliwiona, oczko ok. 10x10cm nasiąkliwość od 0,5% do 3%, na siatce nylonowej 30x30 cm, granatowa RAL 2902035, antypoślizgowość: C, PEI 3



Mozaika szkliwiona, oczko 48x48 mm nasiąkliwość od 0,5% do 3%, na siatce nylonowej 30x30 cm, granatowa RAL 2902035, antypoślizgowość: R10/B, PEI 3



Płytki wysokospieczona: gres barwiony w masie i jednocześnie szkliwiony, rektyfikowany 298mmx598mmx10mm, jasnoszary, betonowy wygląd, strukturalny, antypoślizgowość: R10/B, PEI 5.