
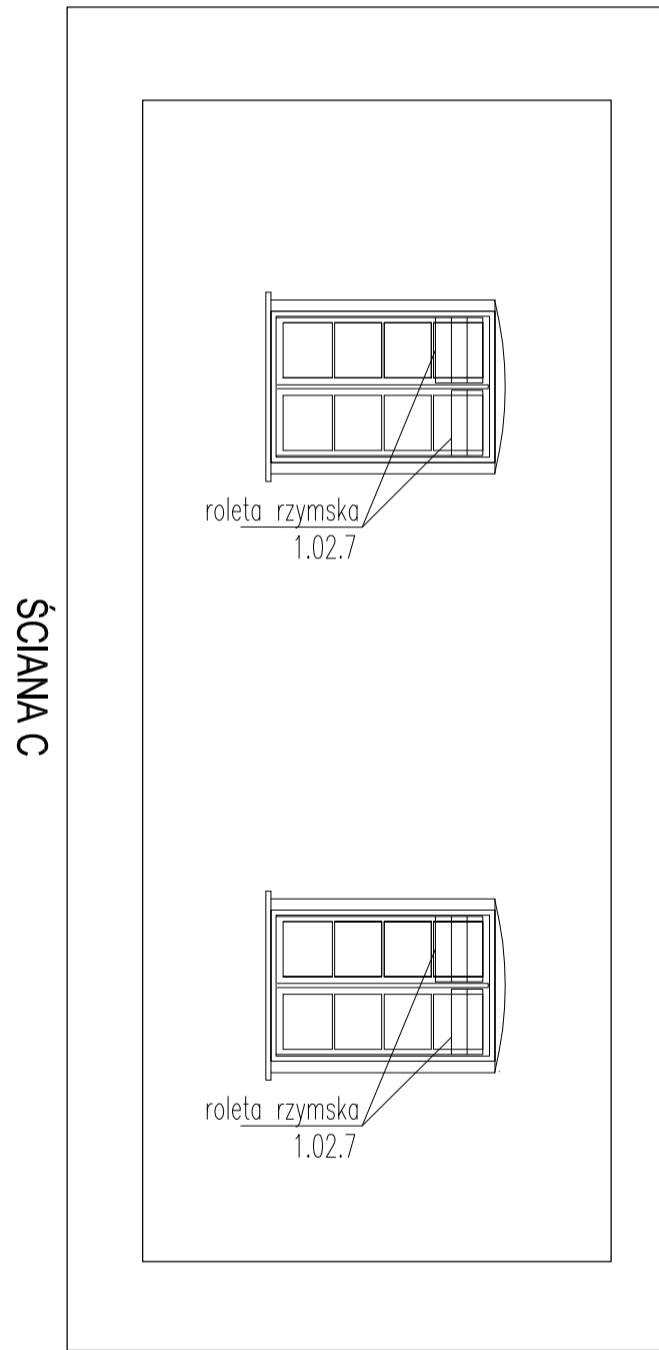
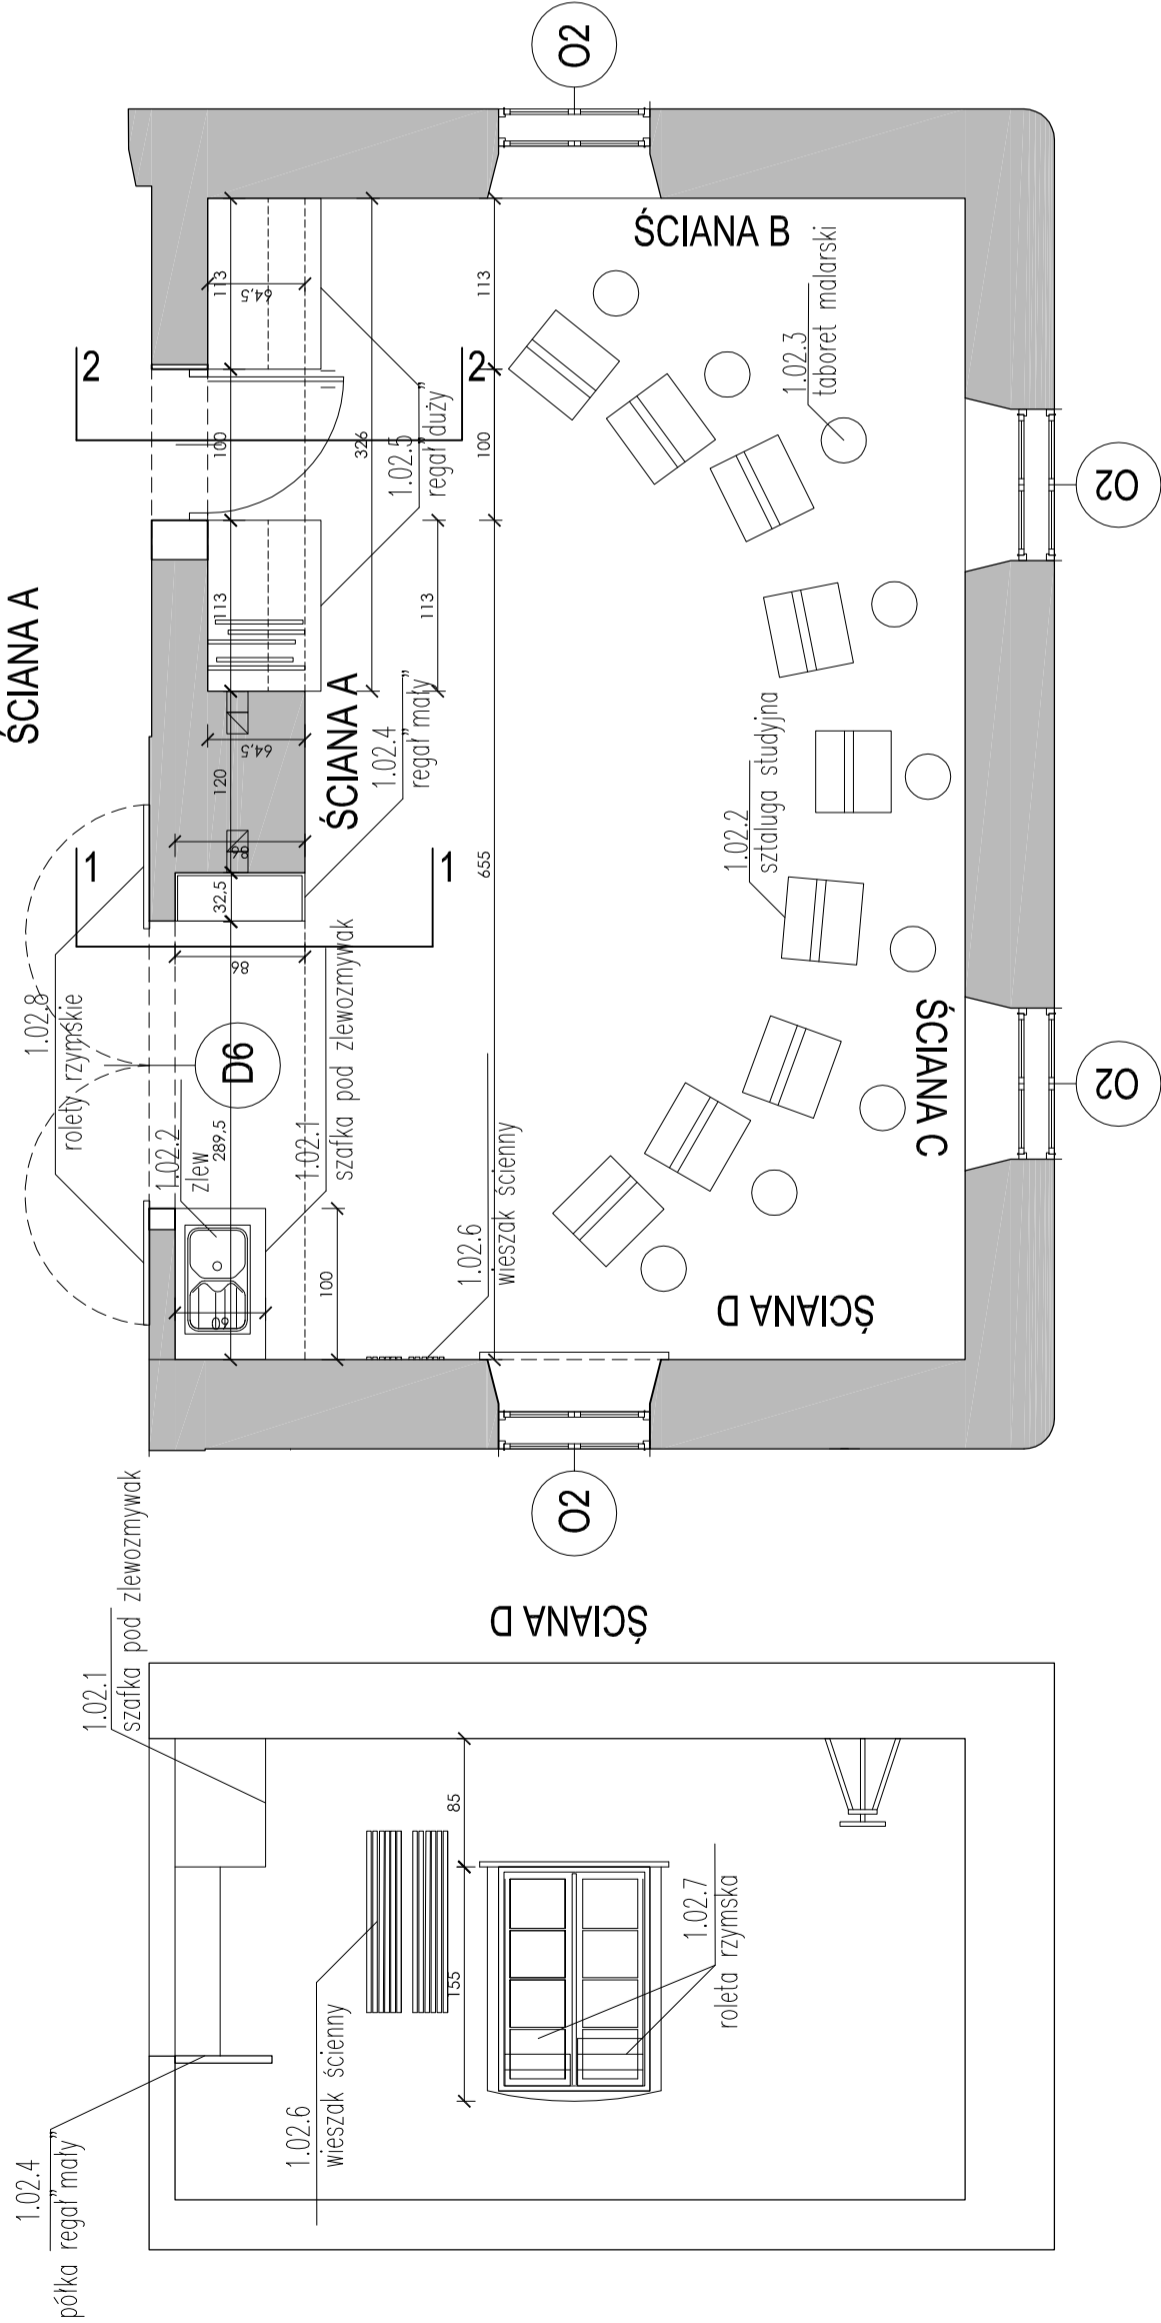
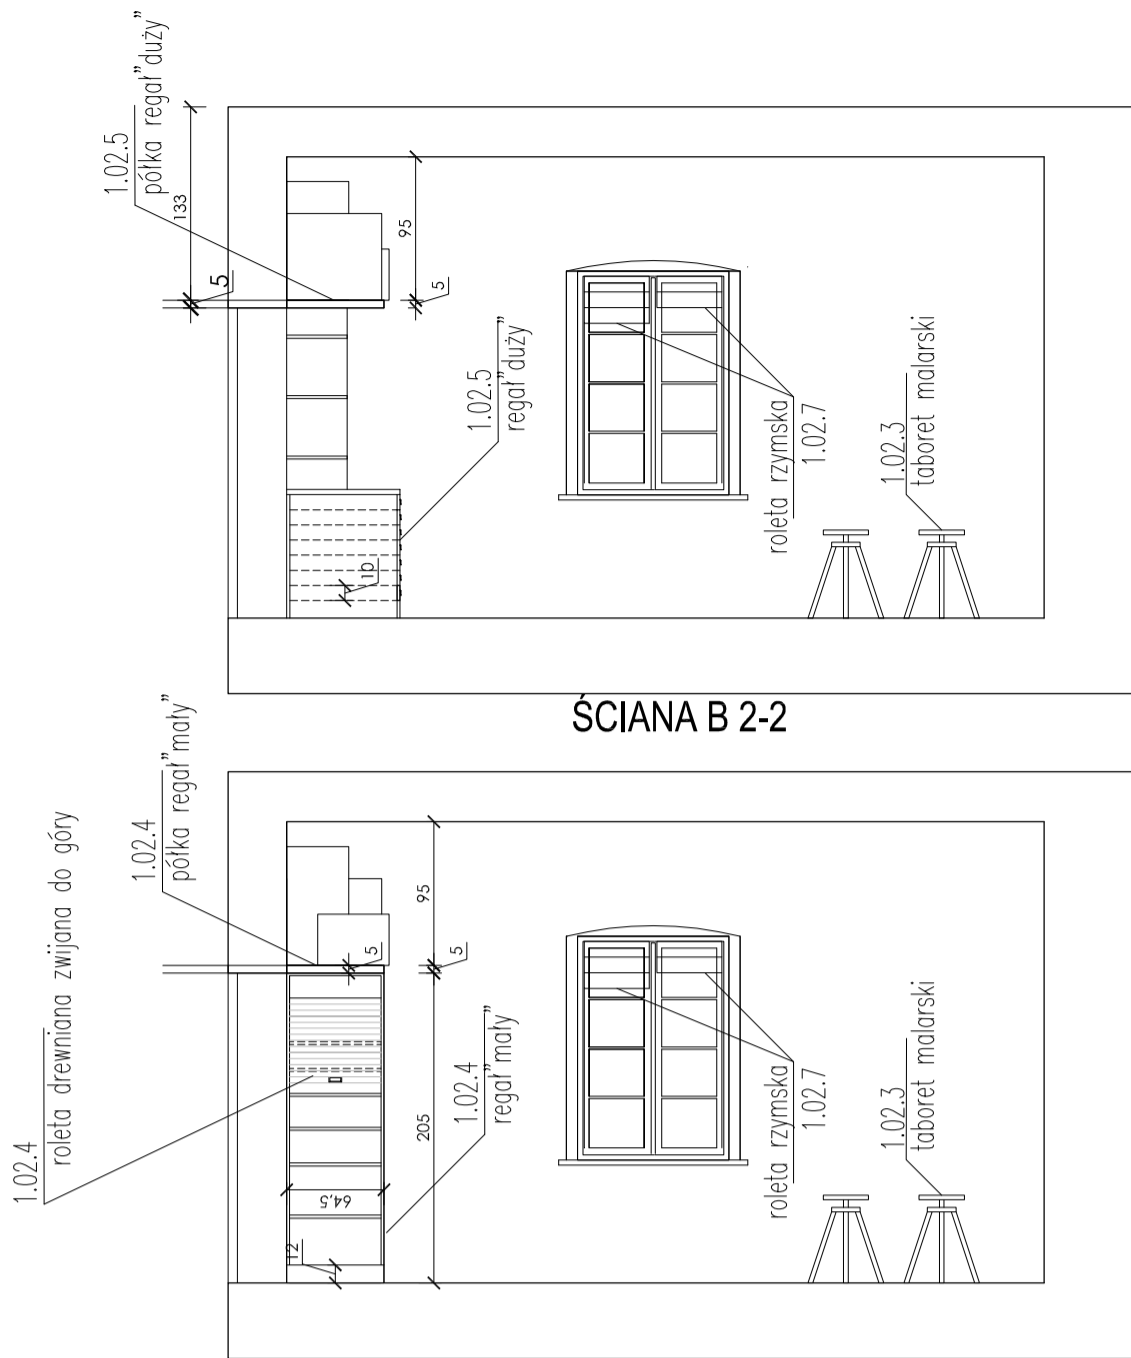
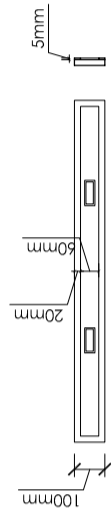


SZCZEGÓŁ A – wokół czoła szuflady ramka

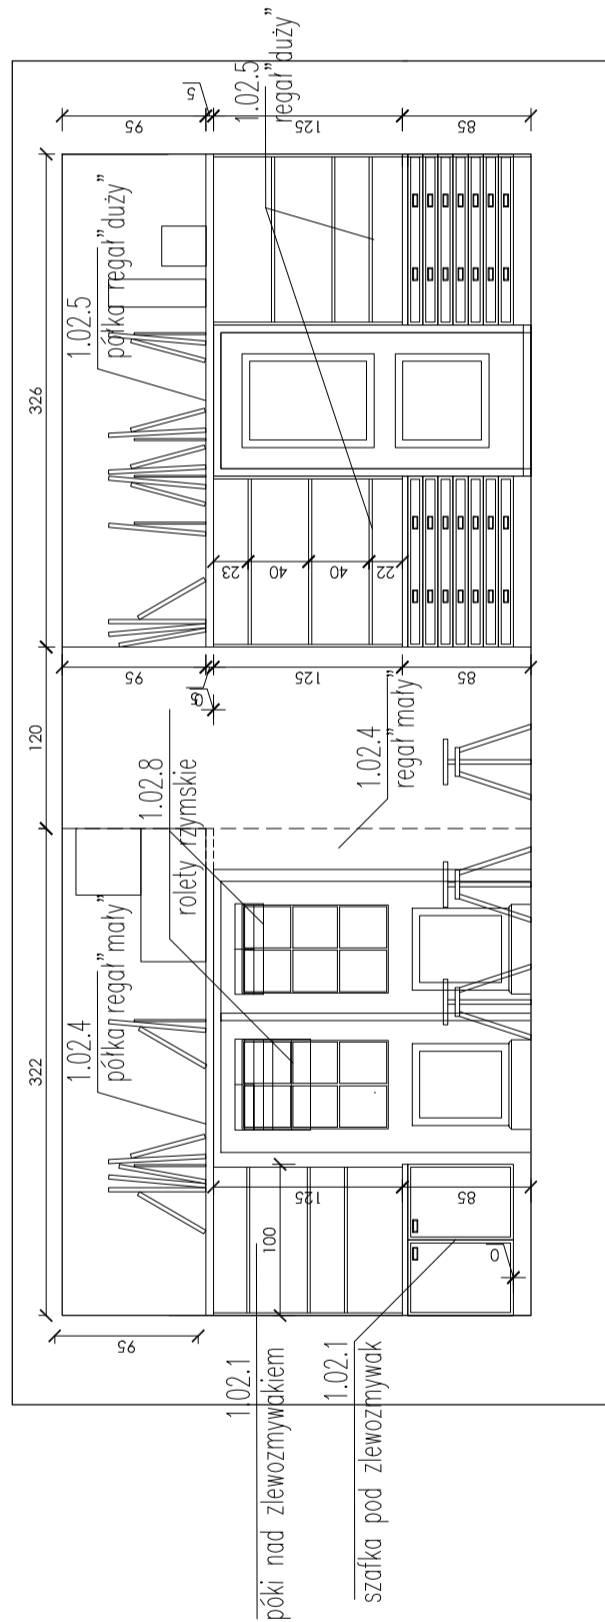

**UWAGI:**

1. Wszystkie wymiary i wielkości zifyfikować na budowie
2. W przypadku wątpliwości co do sposobu wykonania instalacji, należy skontaktować się z producentem
3. Fabryk kolorów i tła druk materiałów przedstawiać do akceptacji Zamawiającemu
4. W zabudowie na wymiar należy uwzględnić ewentualne podcięcie na istniejące i projektowane instalacje w ścianie.

"PIEKARNIA SZTUKI" NIEPOŁOMICE		
1.02 PRACOWNIA PLASTYKI		
projektant arch. Jolanta Paszkowska	01.2023	
skala 1:50	RYS.1.02_R	