




PRZEKRÓJ A-A - CHODNIK + ZIELEŃ + JEZDNIA + POBOCZE + ISTNIEJĄCY RÓW

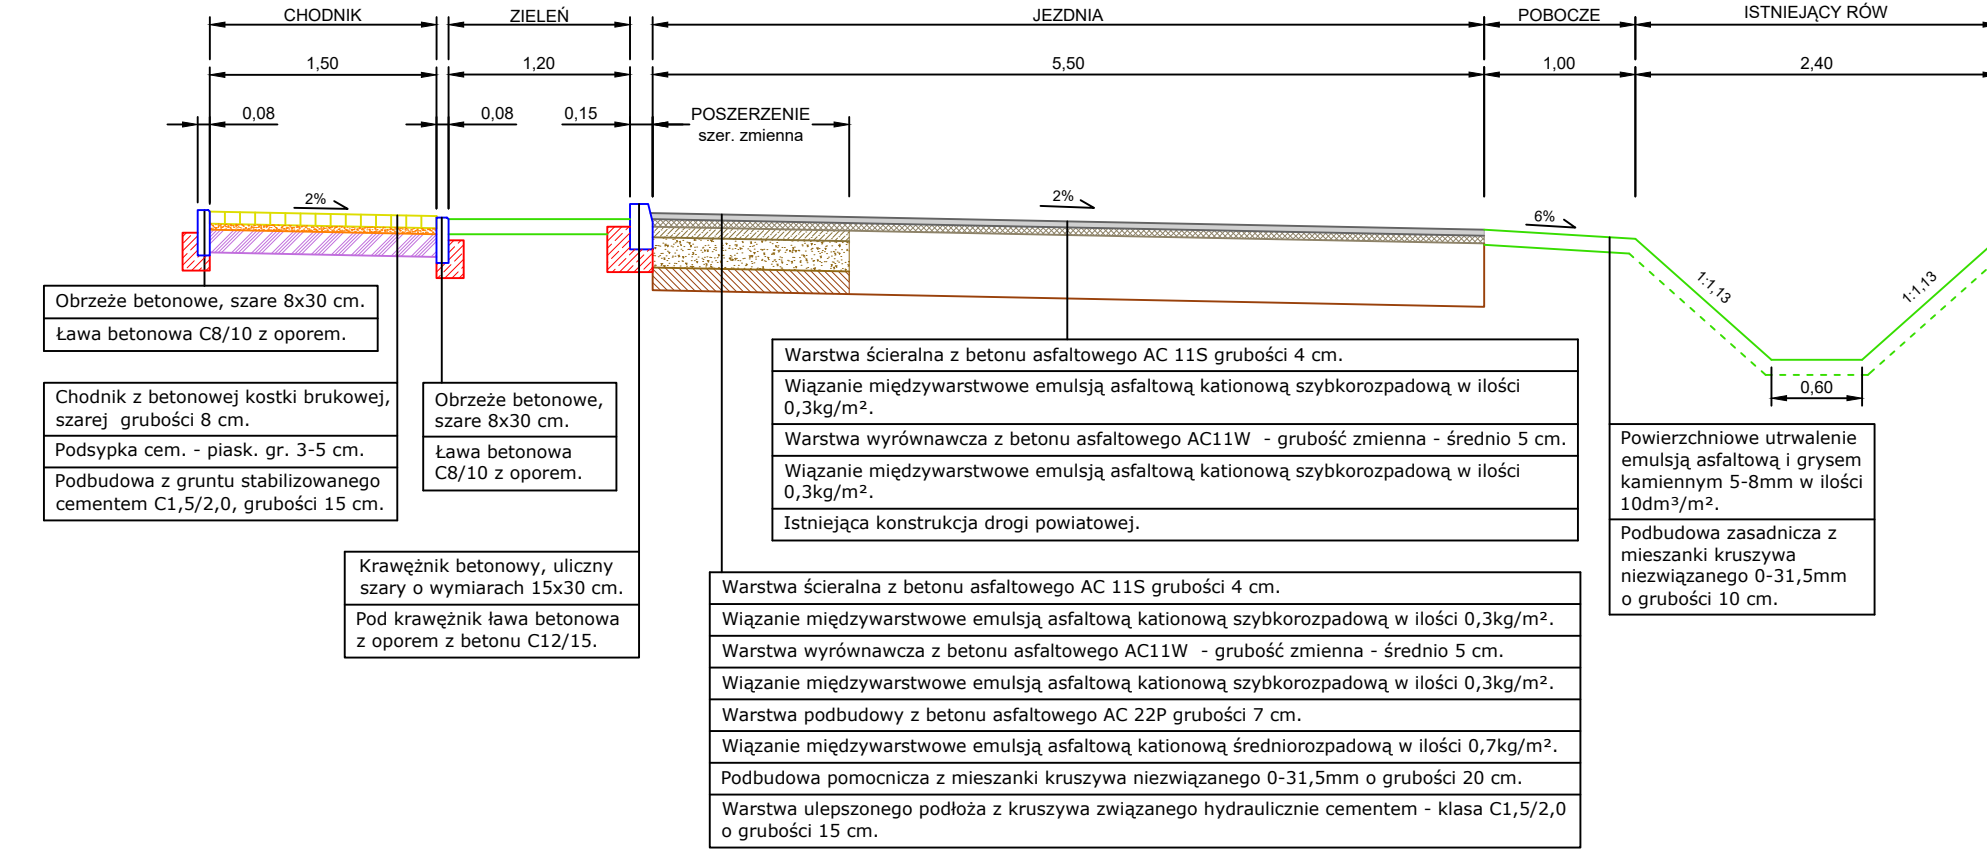


PRZEKRÓJ B-B - ZJAZD + JEZDNIA + POBOCZE + ISTNIEJĄCY RÓW

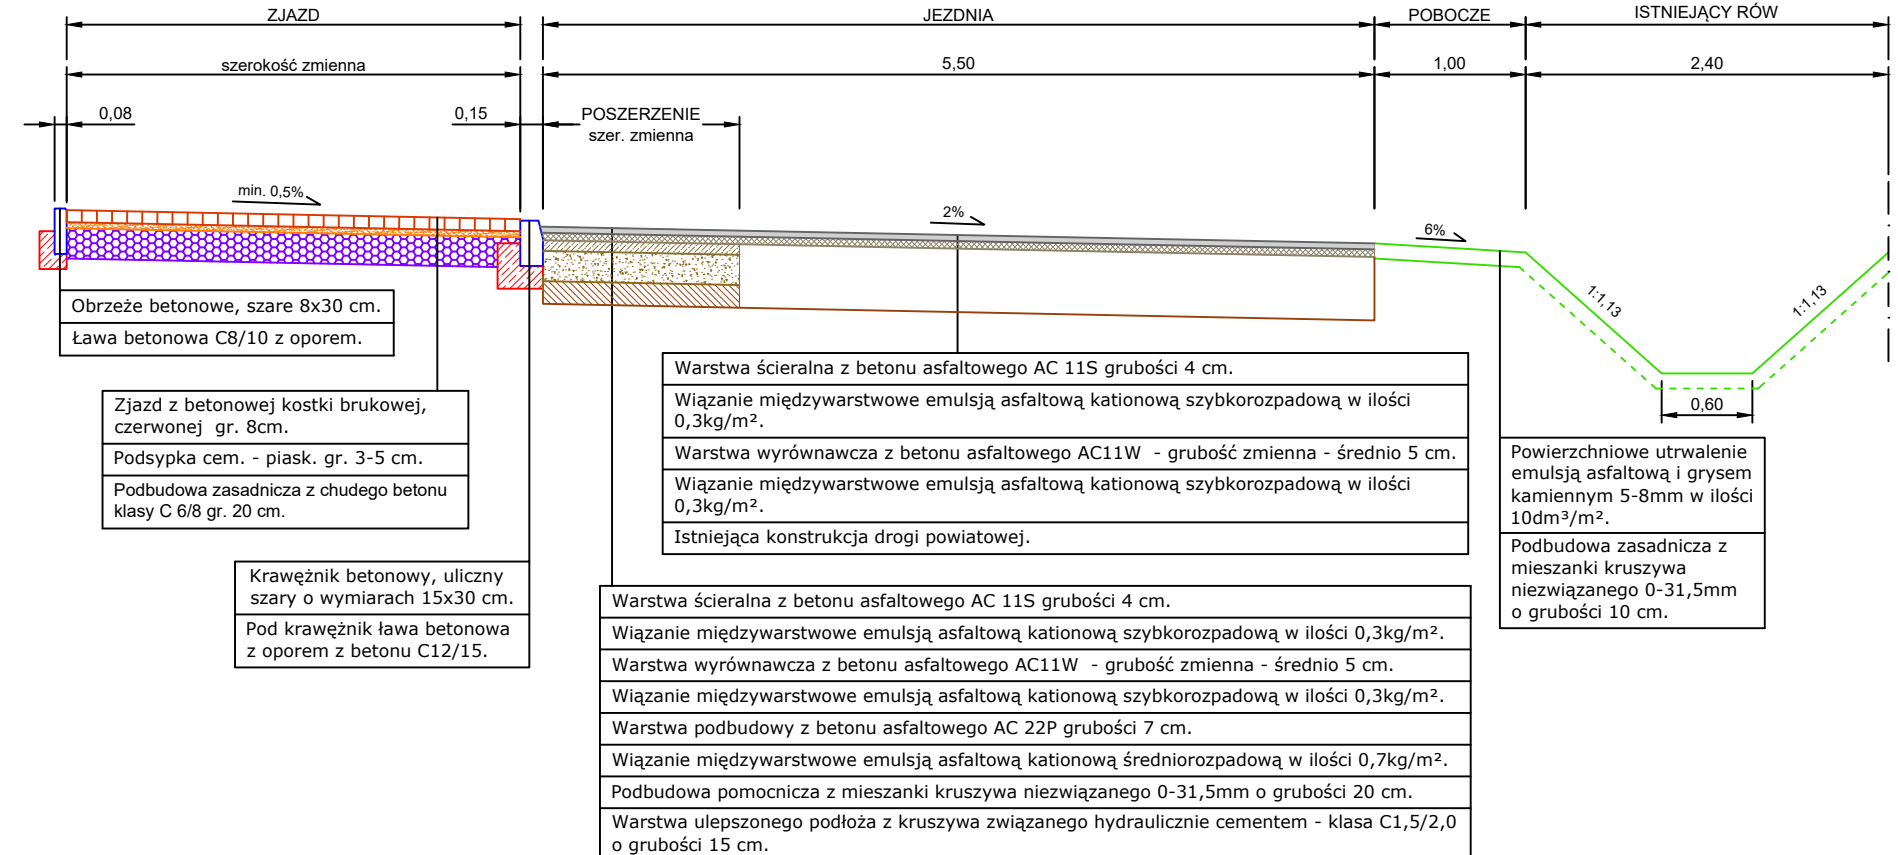


PRZEKRÓJ C-C - ZIELEŃ + CHODNIK + JEZDNIA + POBOCZE + ISTNIEJĄCY RÓW

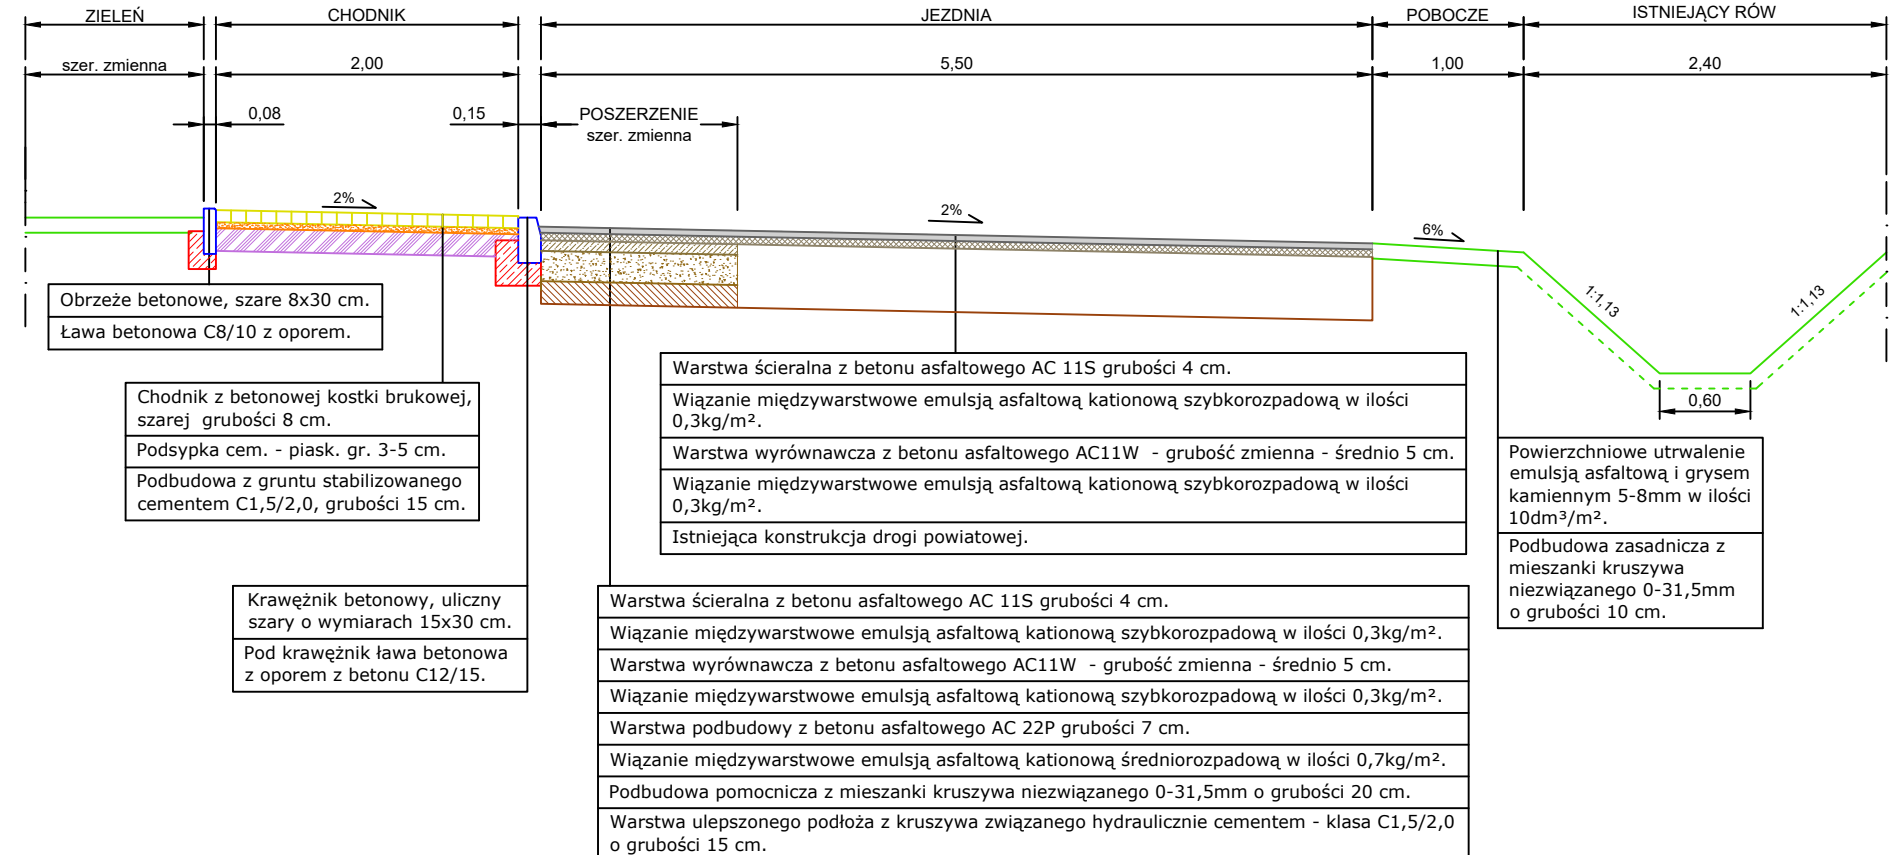


PRZEKRÓJ D-D - ZIELEŃ + CHODNIK + JEZDNIA + PRZYSTANEK AUTOBUSOWY

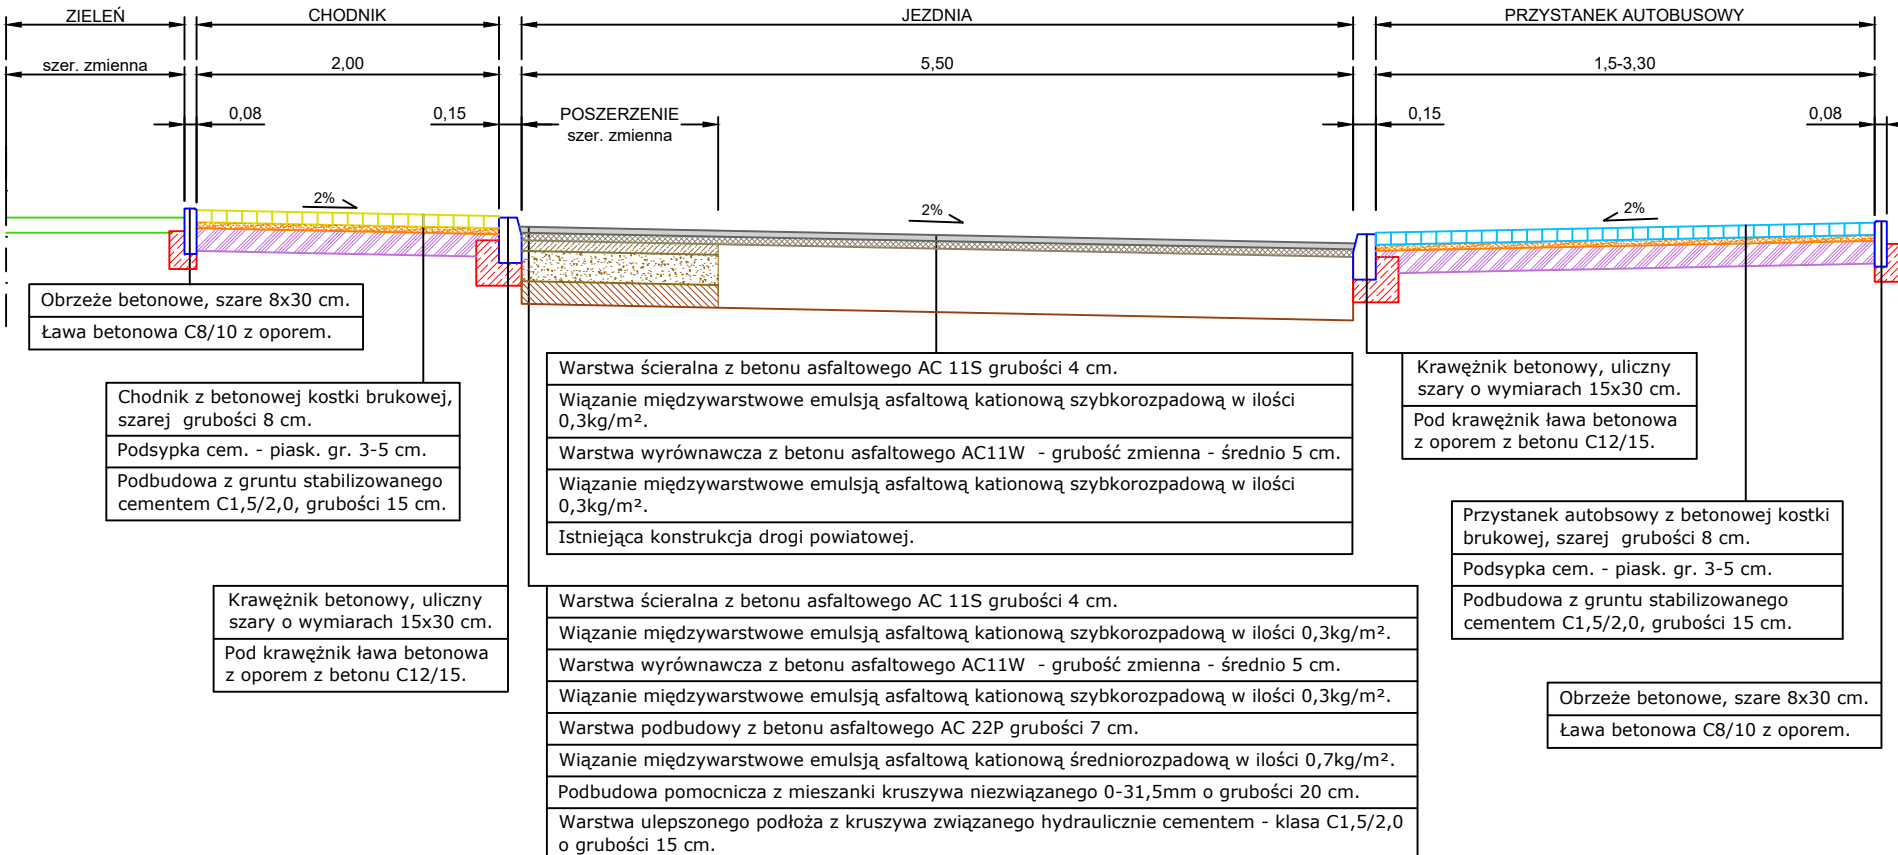


PRZEKRÓJ E-E - CHODNIK + ZIELEŃ + ISTNIEJĄCY RÓW + POBOCZE + JEZDNIA + POBOCZE + ISTNIEJĄCY RÓW

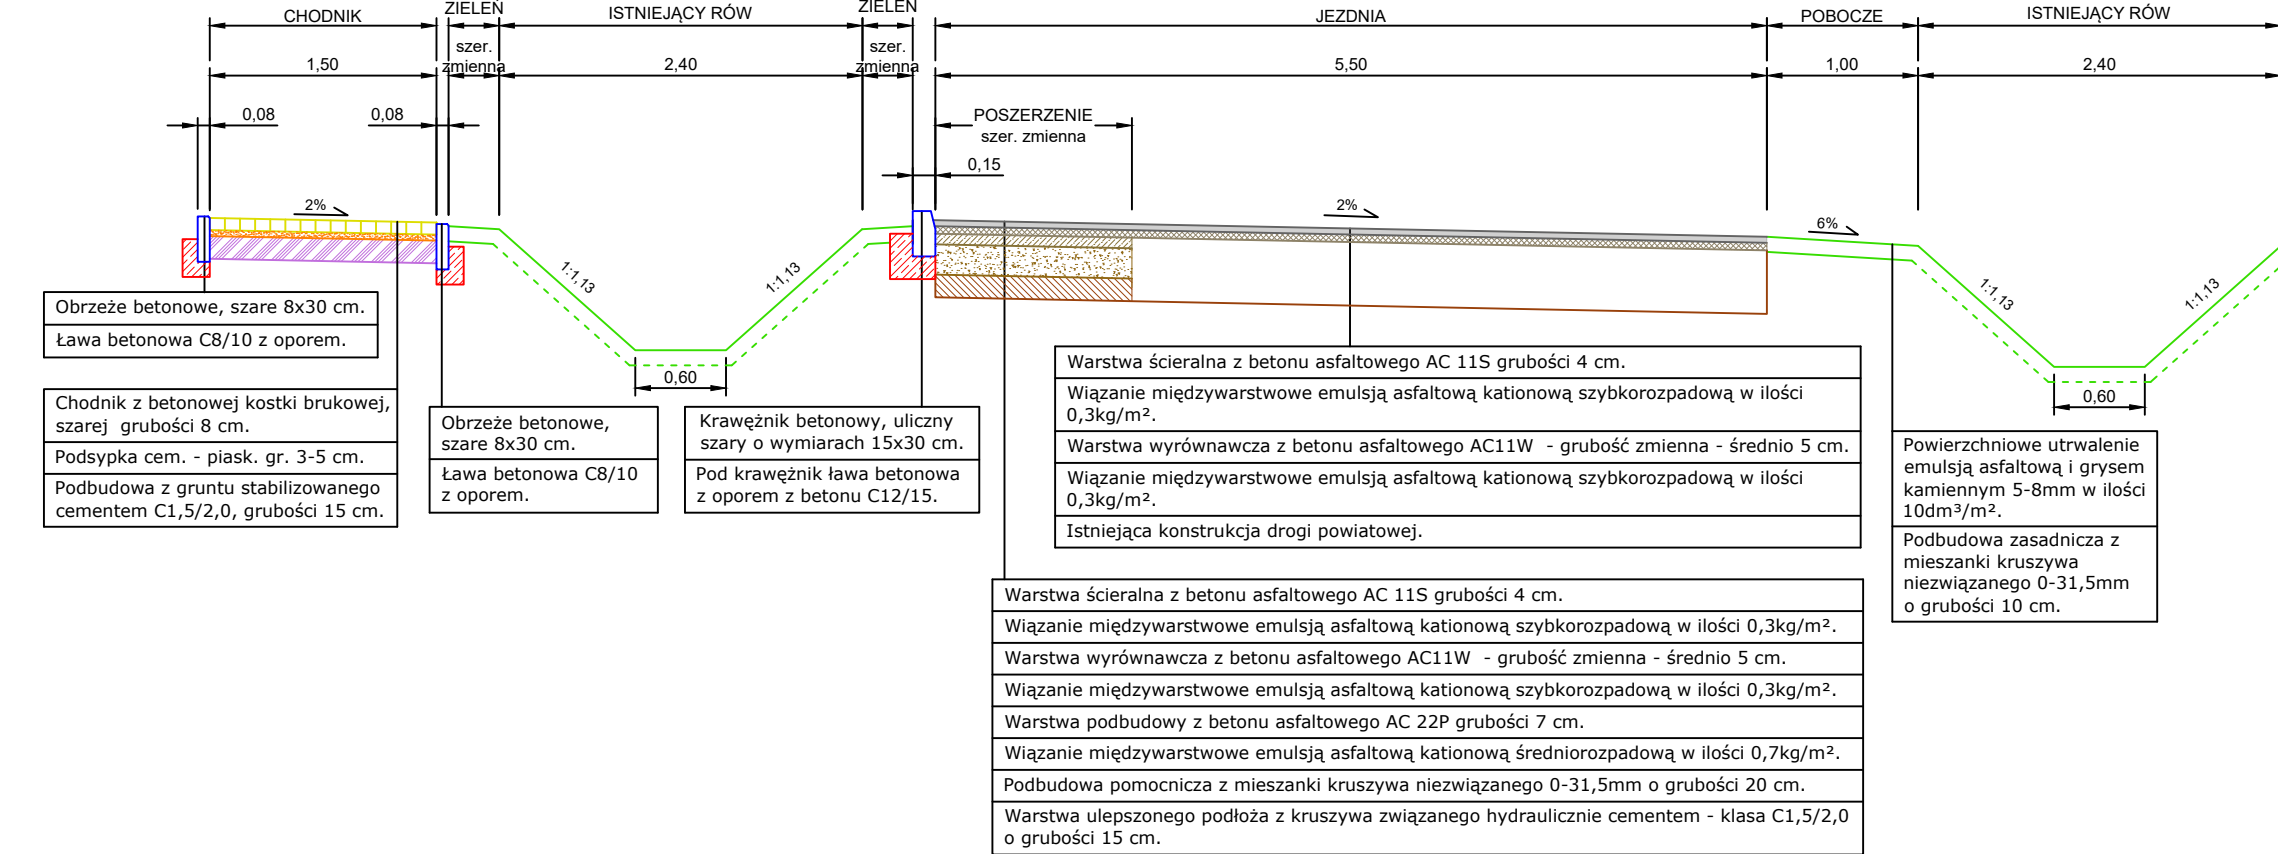

PRZEKRÓJ F-F - CHODNIK + ZIELEŃ + ŚCIEK + ZIELEŃ + JEZDNIA + POBOCZE

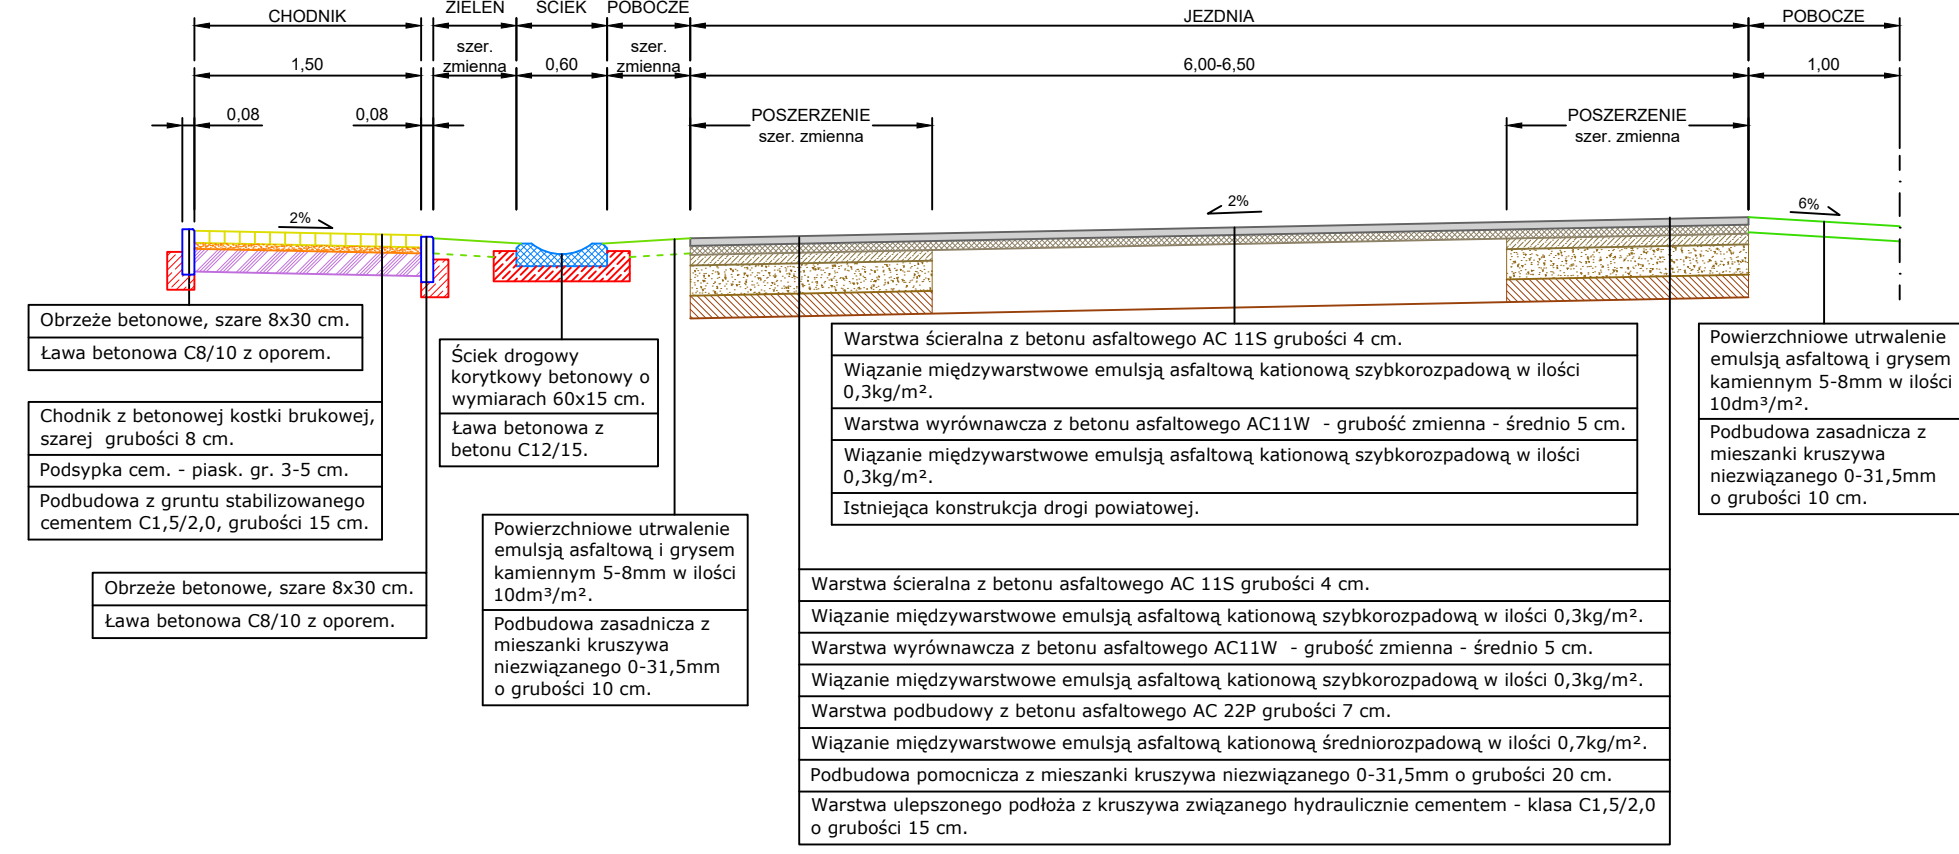

PRZEKRÓJ G-G - POBOCZE + JEZDNIA + POBOCZE

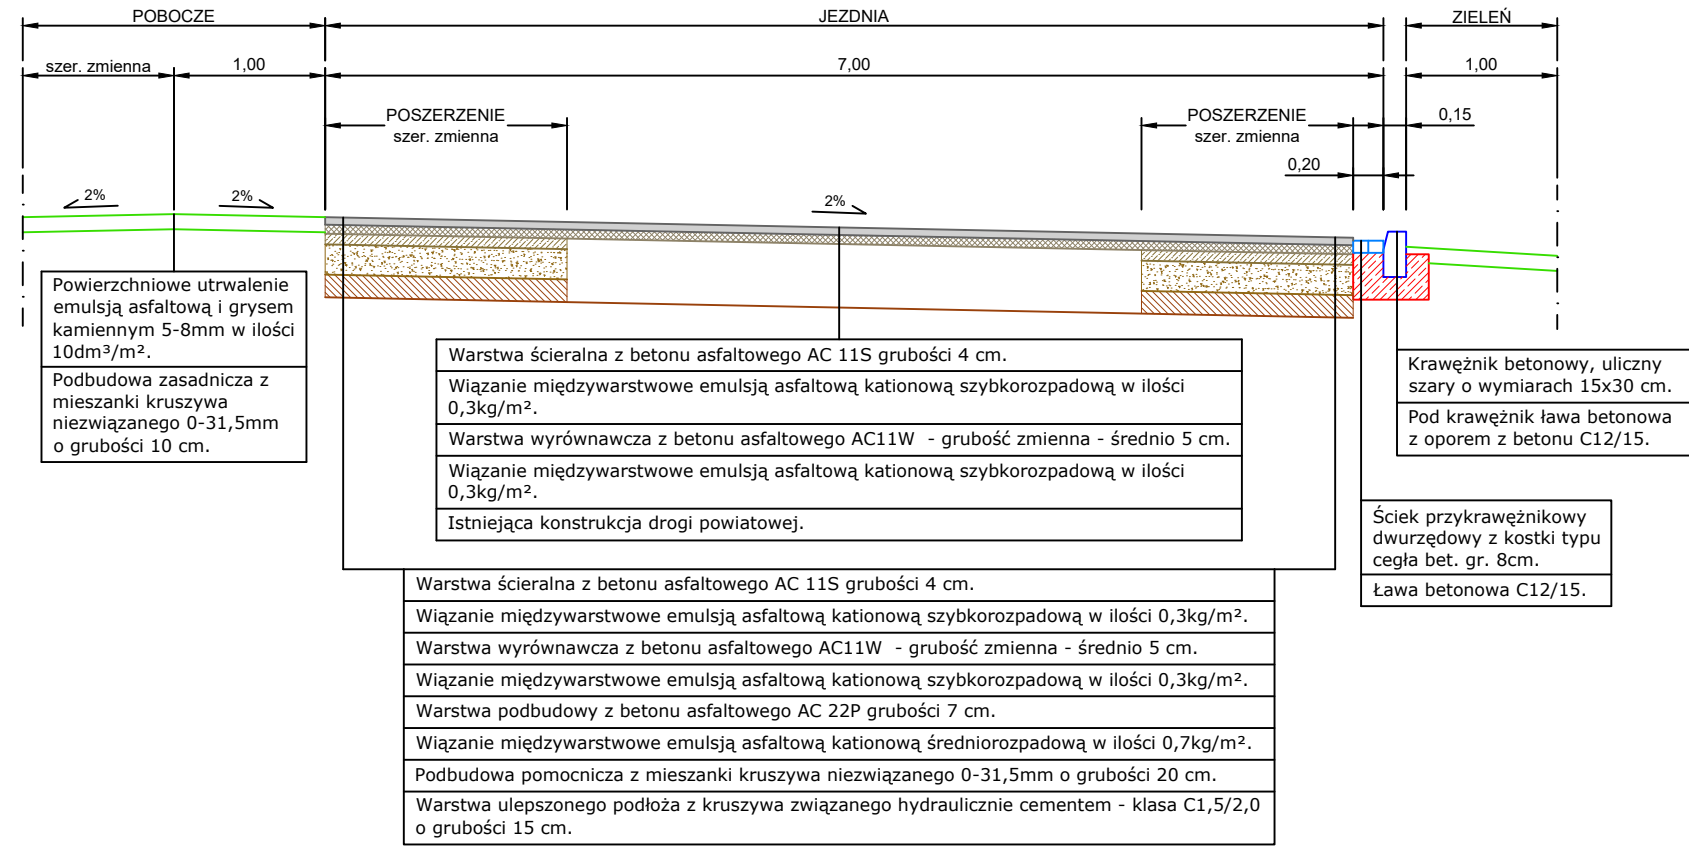

Jakub Starczewski STARPROJEKT			
Niedziadki 11, 63-900 Rawicz (Tel 513-279-528)			
Nazwa zadania	Przebudowa drogi powiatowej nr 5487P Stolino - Skrzyptowo na odcinku od miejscowości Zawady do miejscowości Dębionka.		
Investor	Powiatowy Zarząd dróg, ul. Podmiejska 10, 63-900 Rawicz	Stadium	Dokumentacja zgłoszeniowa
Adres obiektu	droga powiatowa nr 5487P, 63-904 Ugodą	Skala	1:50
Rysunek	PRZEKRÓJ NORMALNY		Rysunek nr 3
Funkcja	Tytuł, imię i nazwisko	Specjalność	Nr upr. bud.
Autor projektu	Mgr inż. Jakub Starczewski	Drogowa	WKP/0306/PW04/13