




Szczegół konstrukcyjny nr 1
krawężnik przy zieleni

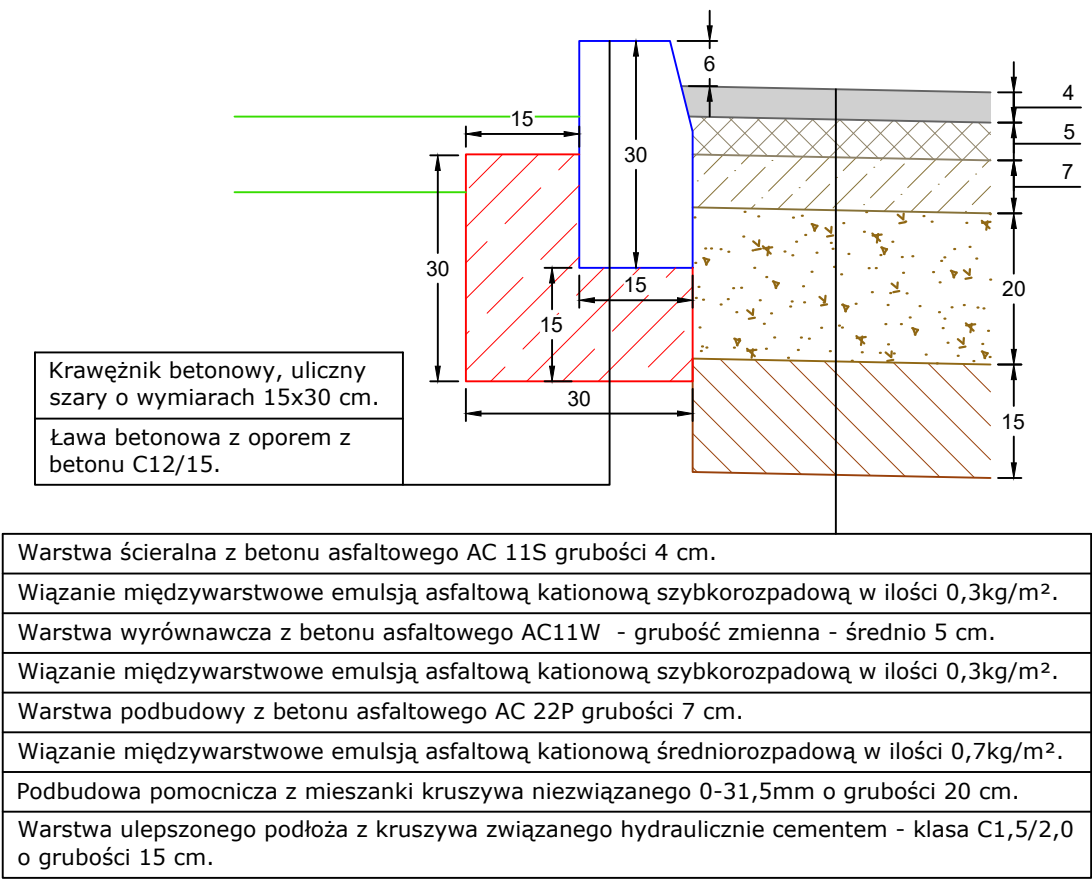


Szczegół konstrukcyjny nr 2
krawężnik obniżony przy zjeździe

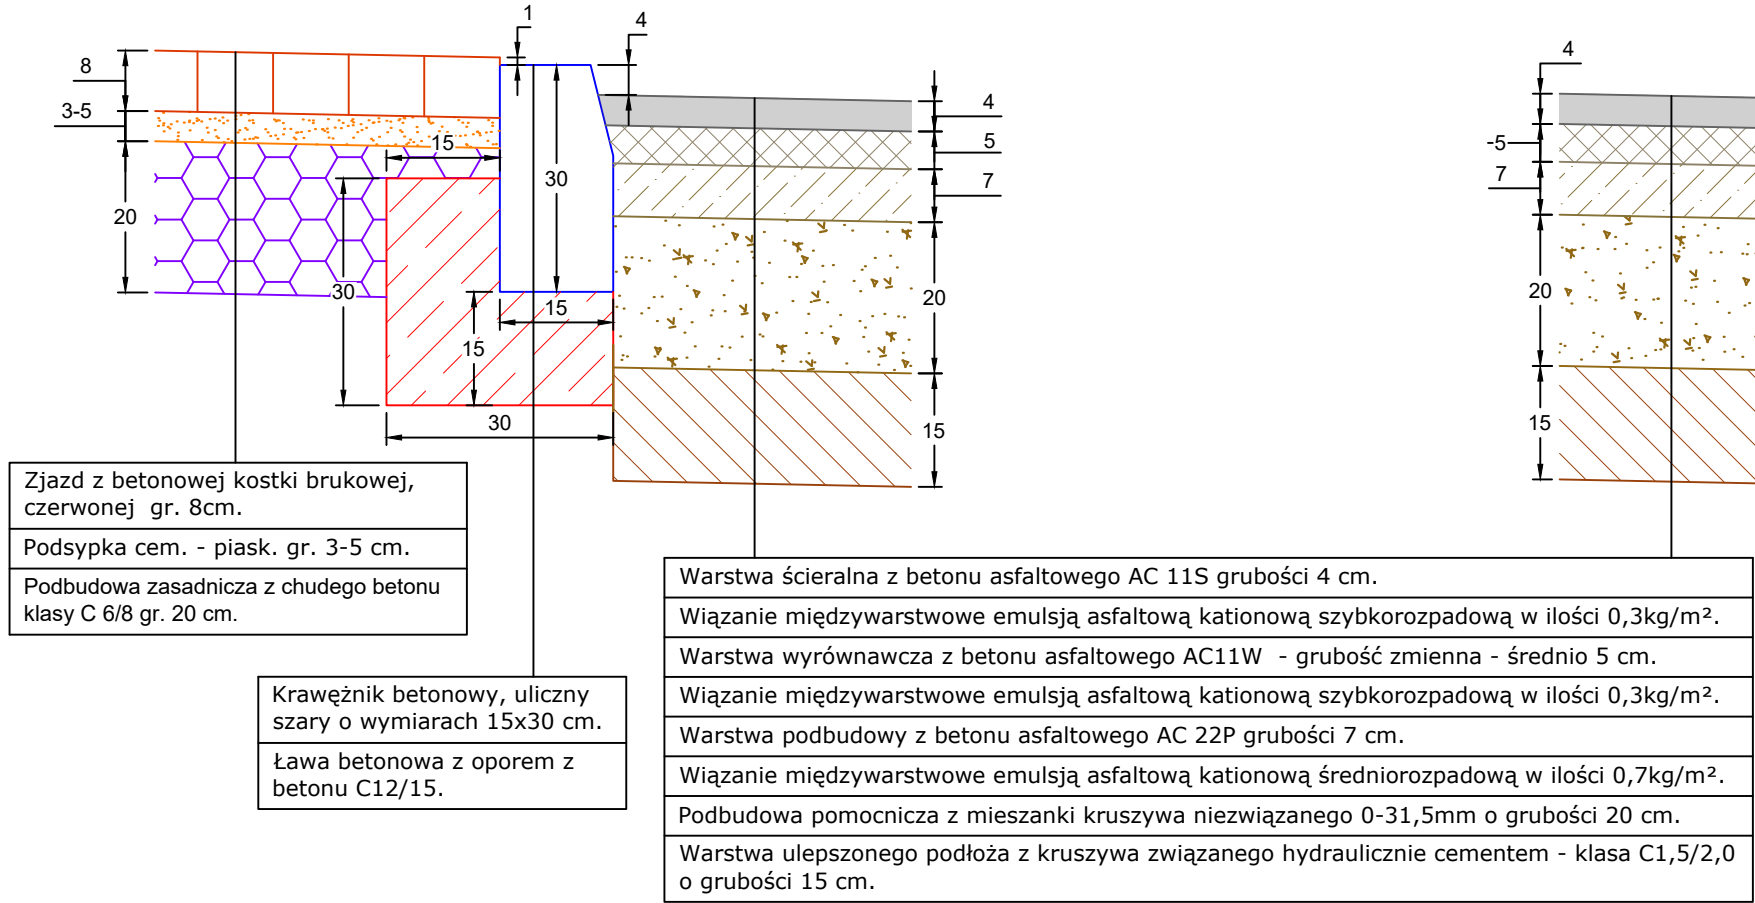


Szczegół konstrukcyjny nr 3
ściek przykrawężnikowy

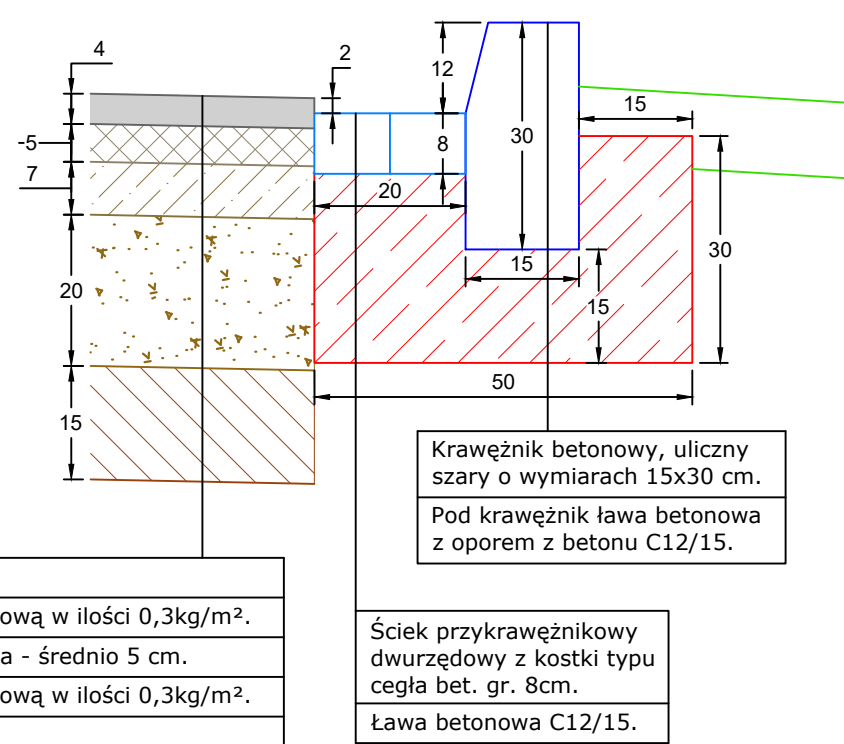


Szczegół konstrukcyjny nr 4
krawężnik wysoki przystanku autobusowym

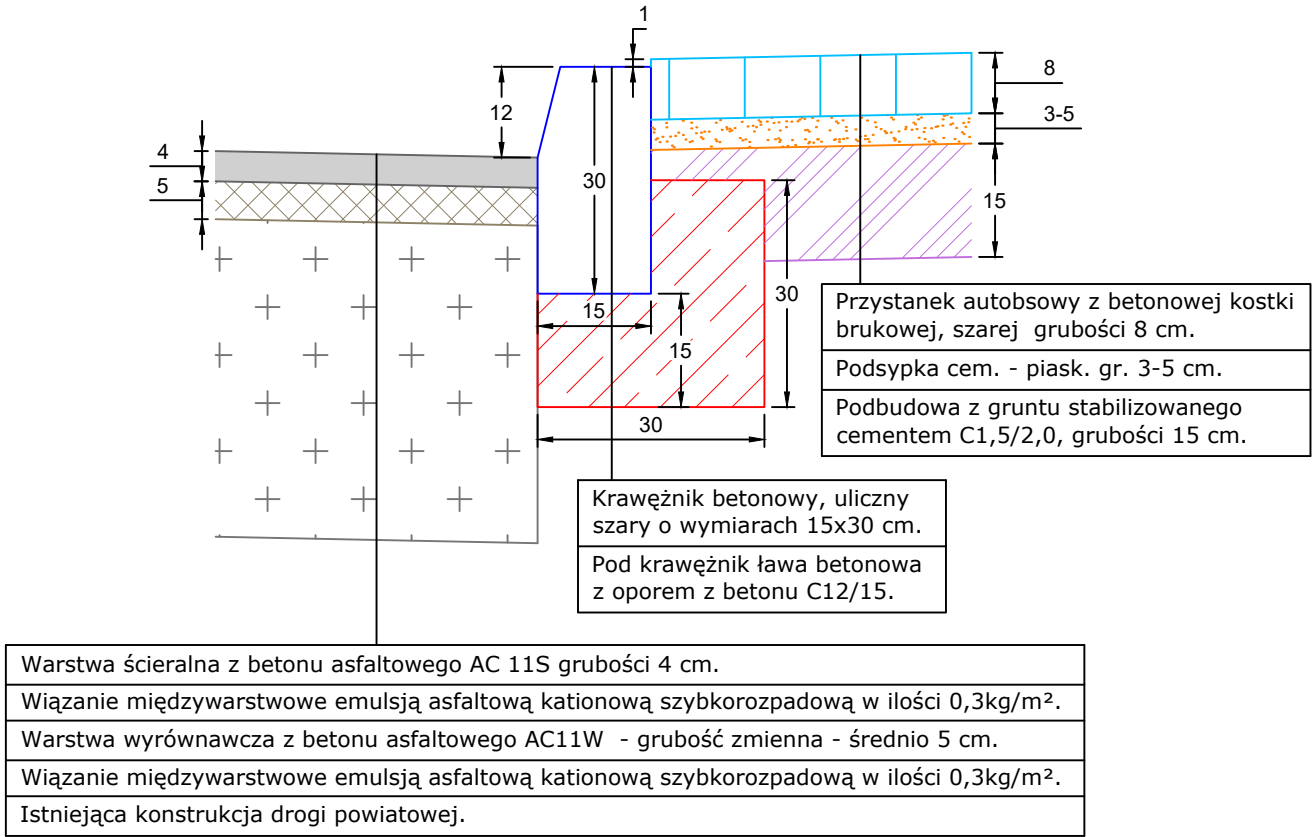


Szczegół konstrukcyjny nr 5
obrzeże przy chodniku

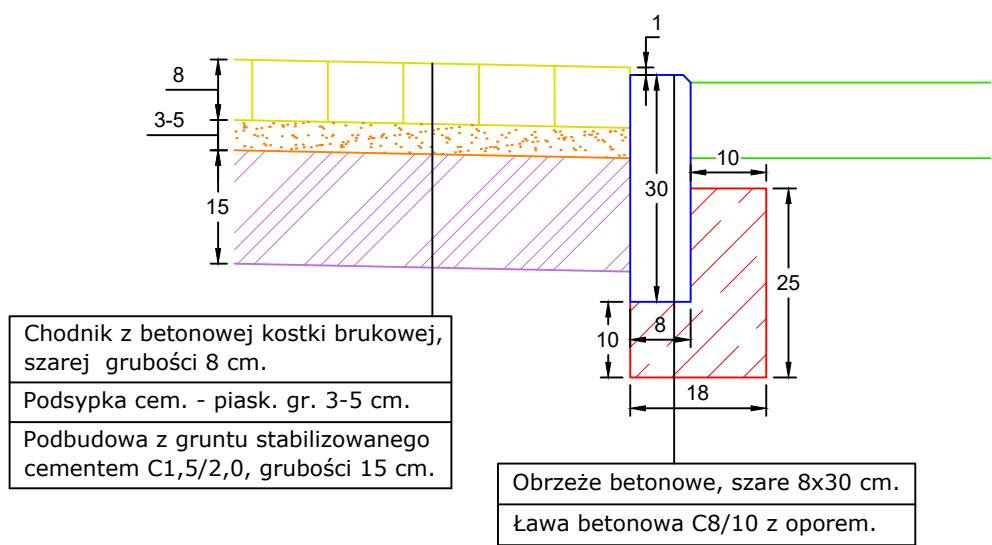


Szczegół konstrukcyjny nr 6
obrzeże przy chodniku

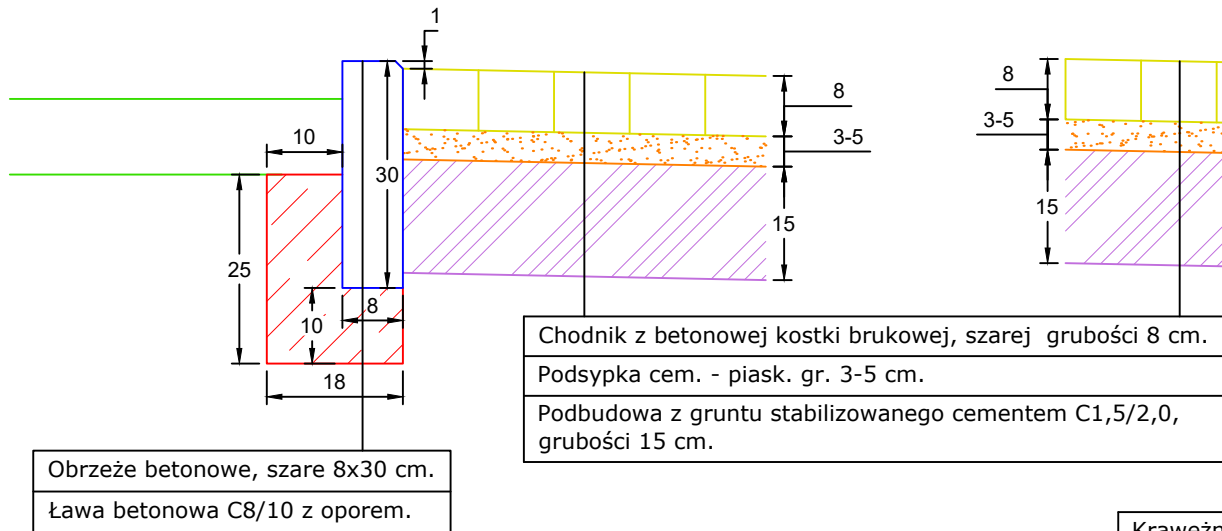

Szczegół konstrukcyjny nr 7
krawężnik przy chodniku

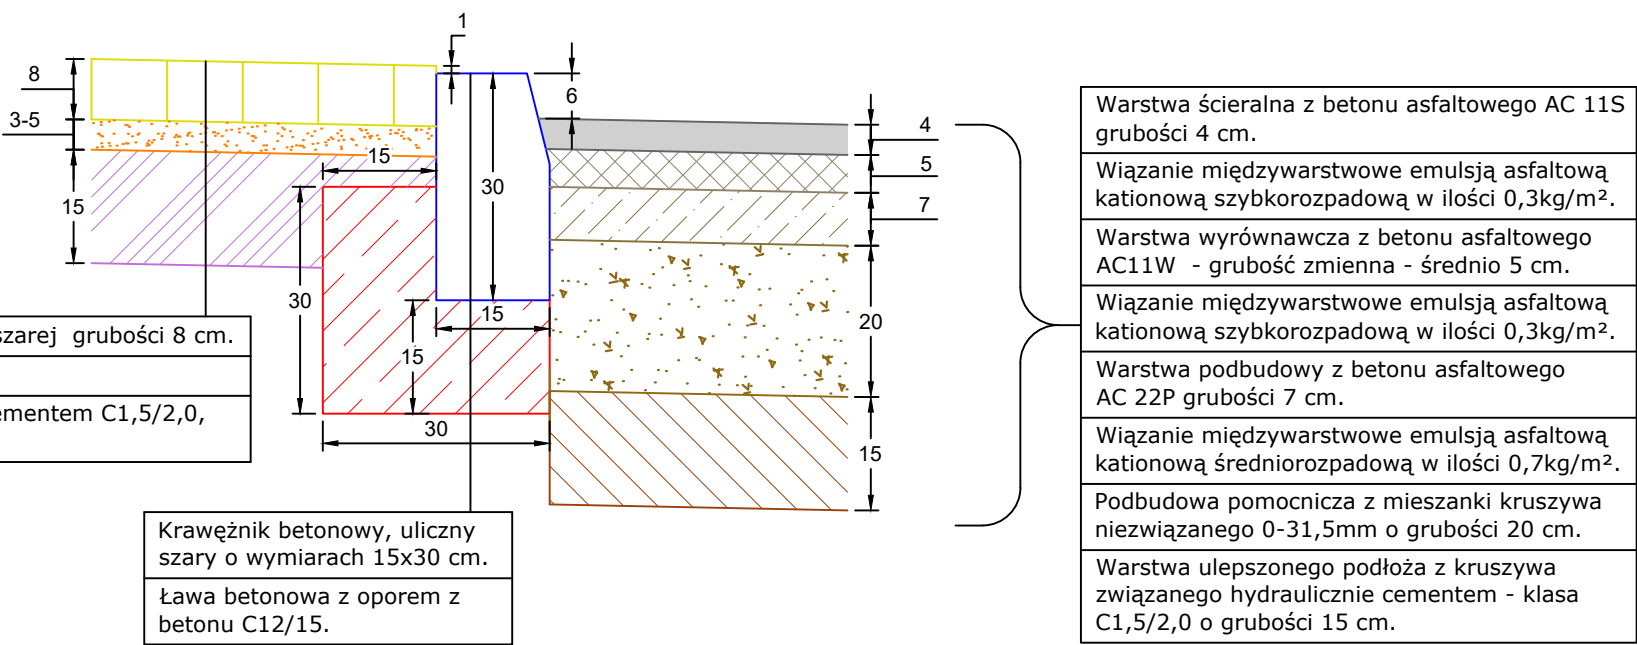

Szczegół konstrukcyjny nr 8
ściek korytkowy w pasie zieleni

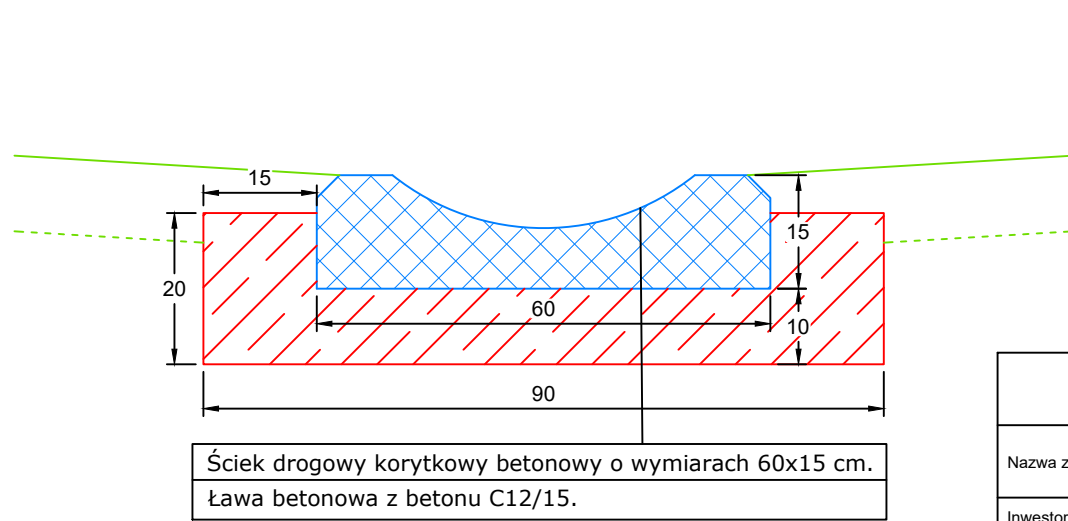

Jakub Starczewski STARPROJEKT				
Niedźwiadki 11, 63-900 Rawicz (Tel 513-279-528)				
Nazwa zadania	Przebudowa drogi powiatowej nr 5487P Stworno - Skrzyptowo na odcinku od miejscowości Zawady do miejscowości Dębionka.			Dokumentacja zgłoszeniowa
Inwestor	Powiatowy Zarząd dróg, ul. Podmiejska 10, 63-900 Rawicz	Stadium	Skala	
Adres obiektu	droga powiatowa nr 5487P, 63-904 Ugoda	Rysunek nr	1:10	
Rysunek	SZCZEGÓŁY KONSTRUKCYJNE			Data oprac.
Funkcja	Tytuł, imię i nazwisko	Specjalność	Nr upr. bud.	Podpis
Autor projektu	Mgr inż. Jakub Starczewski	Drogowa	WK/P/0306/PWOD/13	