


PRZEKRÓJ NORMALNY

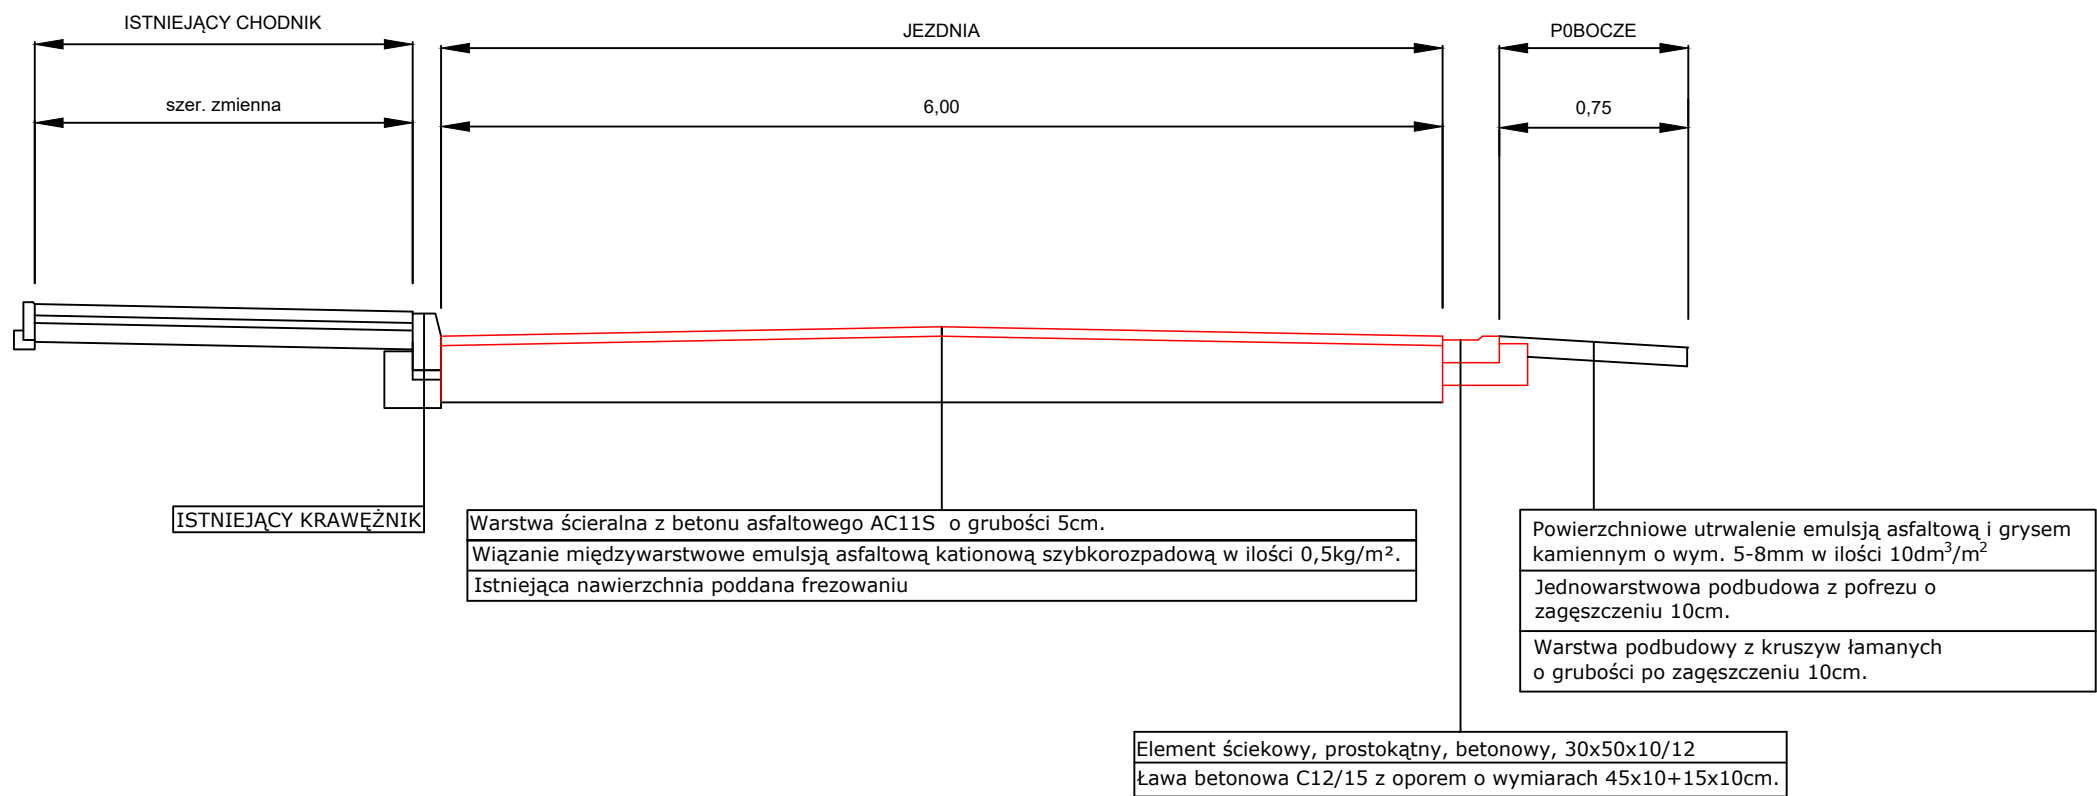

STARBEM Jakub Starczewski, Tomasz Bem S. C. ul. Mickiewicza 10, 63-840 Krobia (Tel. 728-809-221)				
Nazwa zadania	Remont drogi powiatowej nr 5486P Miejska Górka - Wydawy na odcinku od miejscowości Zielona Wieś nr 41 do miejscowości Wydawy nr 1A			
Inwestor	Powiatowy Zarząd Dróg w Rawiczu ul. Podmiejska 10, 63-900 Rawicz	Stadium	Dokumentacja zgłoszeniowa	
Adres obiektu	Droga powiatowa nr 5486P Miejska Górka - Wydawy	Skala	1:50	
Rysunek	PRZEKRÓJ NORMALNY	Rysunek nr	3	
		Data oprac.	02.2024	
Funkcja	Tytuł, imię i nazwisko	Specjalność	Nr upr. bud.	Podpis
Autor projektu	Mgr inż. Jakub Starczewski	Drogowa	WKP/0306/PWOD/13	