


USYTUOWANIE BUDYNKU I LO im. M. Kopernika

Kędzierzy-Koźle ul. J. Matejki 19

skala 1:500

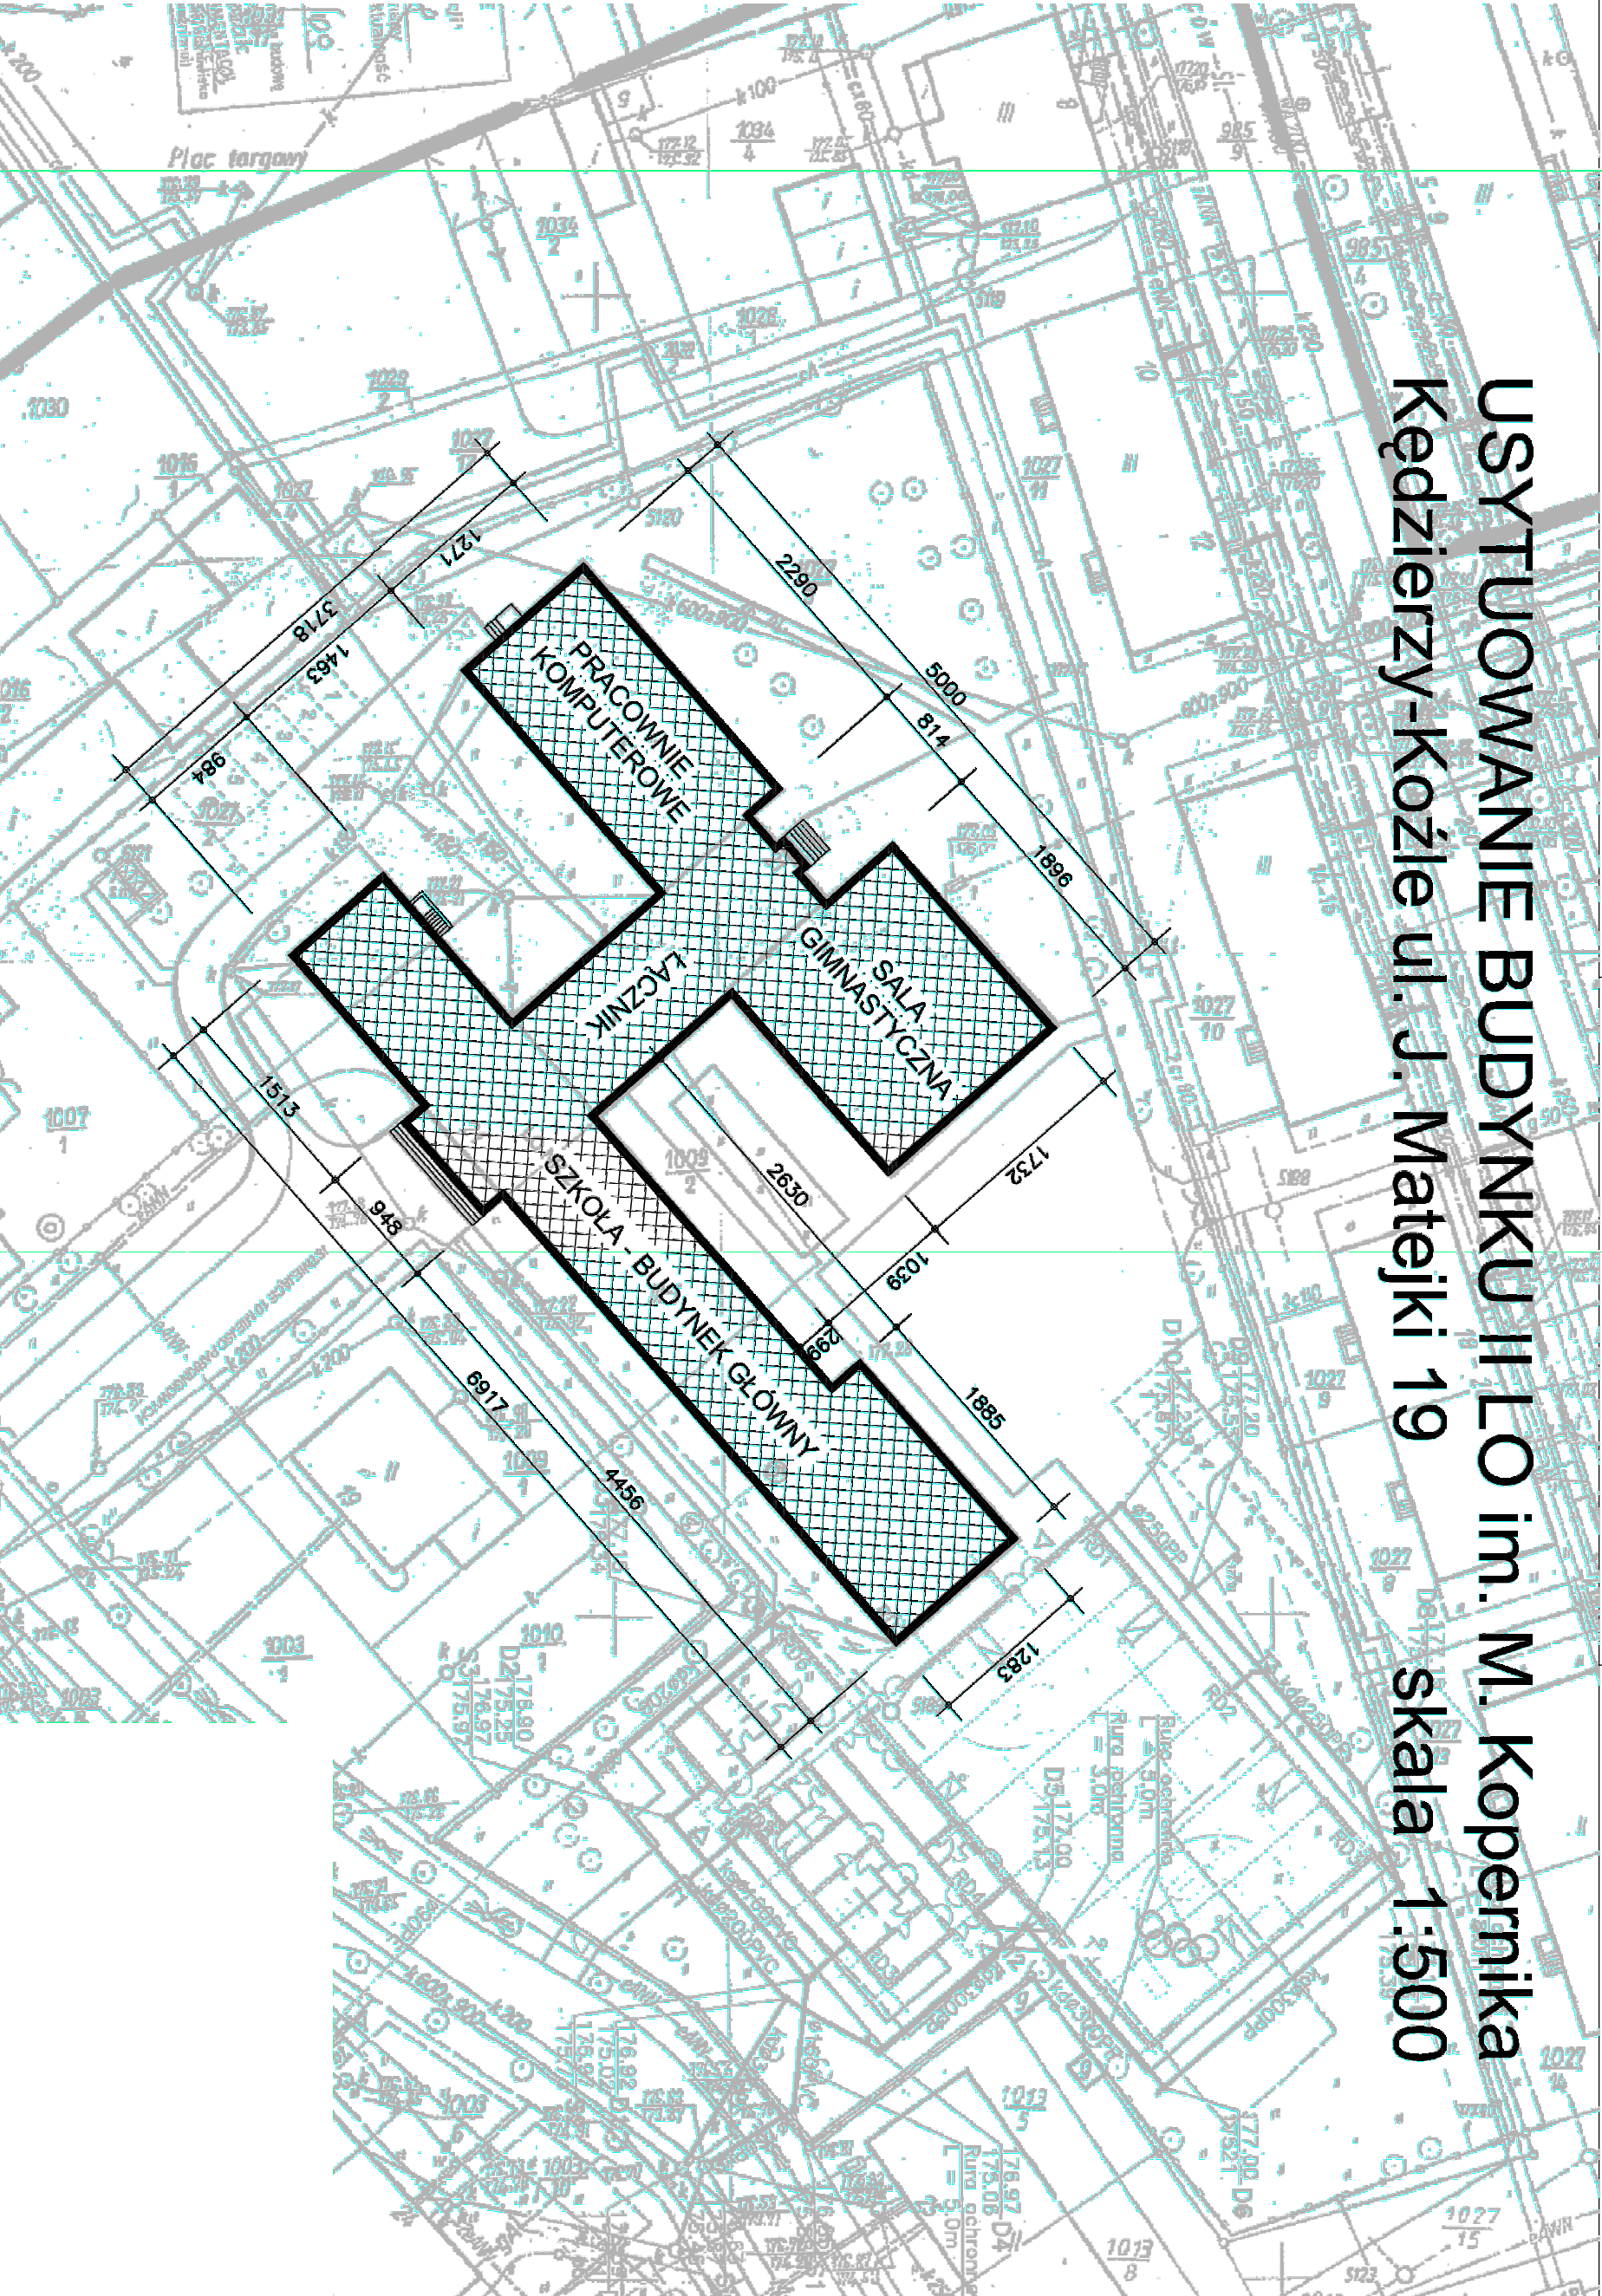

JEDNOSTKA PROJEKTOWA		PROJEKTANT SPRAWDZAJĄCY		PROJEKTANT		ZADANIE INWESTYCYJNE		INWESTOR		ADRES INWESTYCJI		TYTUŁ		DATA	
ANPROJEKT		mgr inż. arch. PRZEWYŚLAW SKWIAREK		mgr inż. arch. MARCIN TOBIASZ		POPRAWA EFEKTYWNOŚCI ENERGETYCZNEJ II LICEUM OGÓLNOKSZTAŁCĄCEGO W KĘDZIERZYNIE – KOZŁU		POWIAT KĘDZIERZYŃSKO – KOZIĘLSKI PŁAC WOLNOŚCI 13 47-220 KĘDZIERZYN – KOZŁE		UL. JANA MATEJKI 19 47-220 KĘDZIERZYN – KOZŁE DZ. NR 1027/3, 1099/2, 1007/2 K.M. 5, OBR. 0044 KĘDZIERZYN POW. KĘDZIERZYN – KOZŁE, WOJ. OPOLSKIE		12.2023		SKALA	
STUDIO PROJEKTOWE		UPR. NR. 17/06/D.OA		UPR. NR. 16/07/D.OA								PLAN SYTUACYJNY		1:500	
ANNA BODAKIEWICZ		do projektowania w specjalności ARCHITEKTONICZNEJ bez ograniczeń		do projektowania w specjalności ARCHITEKTONICZNEJ bez ograniczeń										NR RYSUNKU	
KRAKOWSKA 37, LOK.603														P-01	
45-018 OPOLE															
TEL. 608 506 464															
WSPÓŁPRACA PRZY OPRACOWANIU						BRANŻA		INWESTOR		PROJEKT		ETAP			
mgr inż. arch. JOANNA SZELEK						ARCHITEKTURA		II LICEUM OGÓLNOKSZTAŁCĄCE IM.MIKOŁAJA KOPERNIKA W KĘDZIERZYNIE – KOZŁU		TERMO-MODERNIZACJA I KOLORYSTYKA ELEWACJI BUDYNKU DYDAKTYCZNEGO		PT			
