


KLUB MALUCHA

KONCEPCJA ARCHITEKTONICZNA - PFU

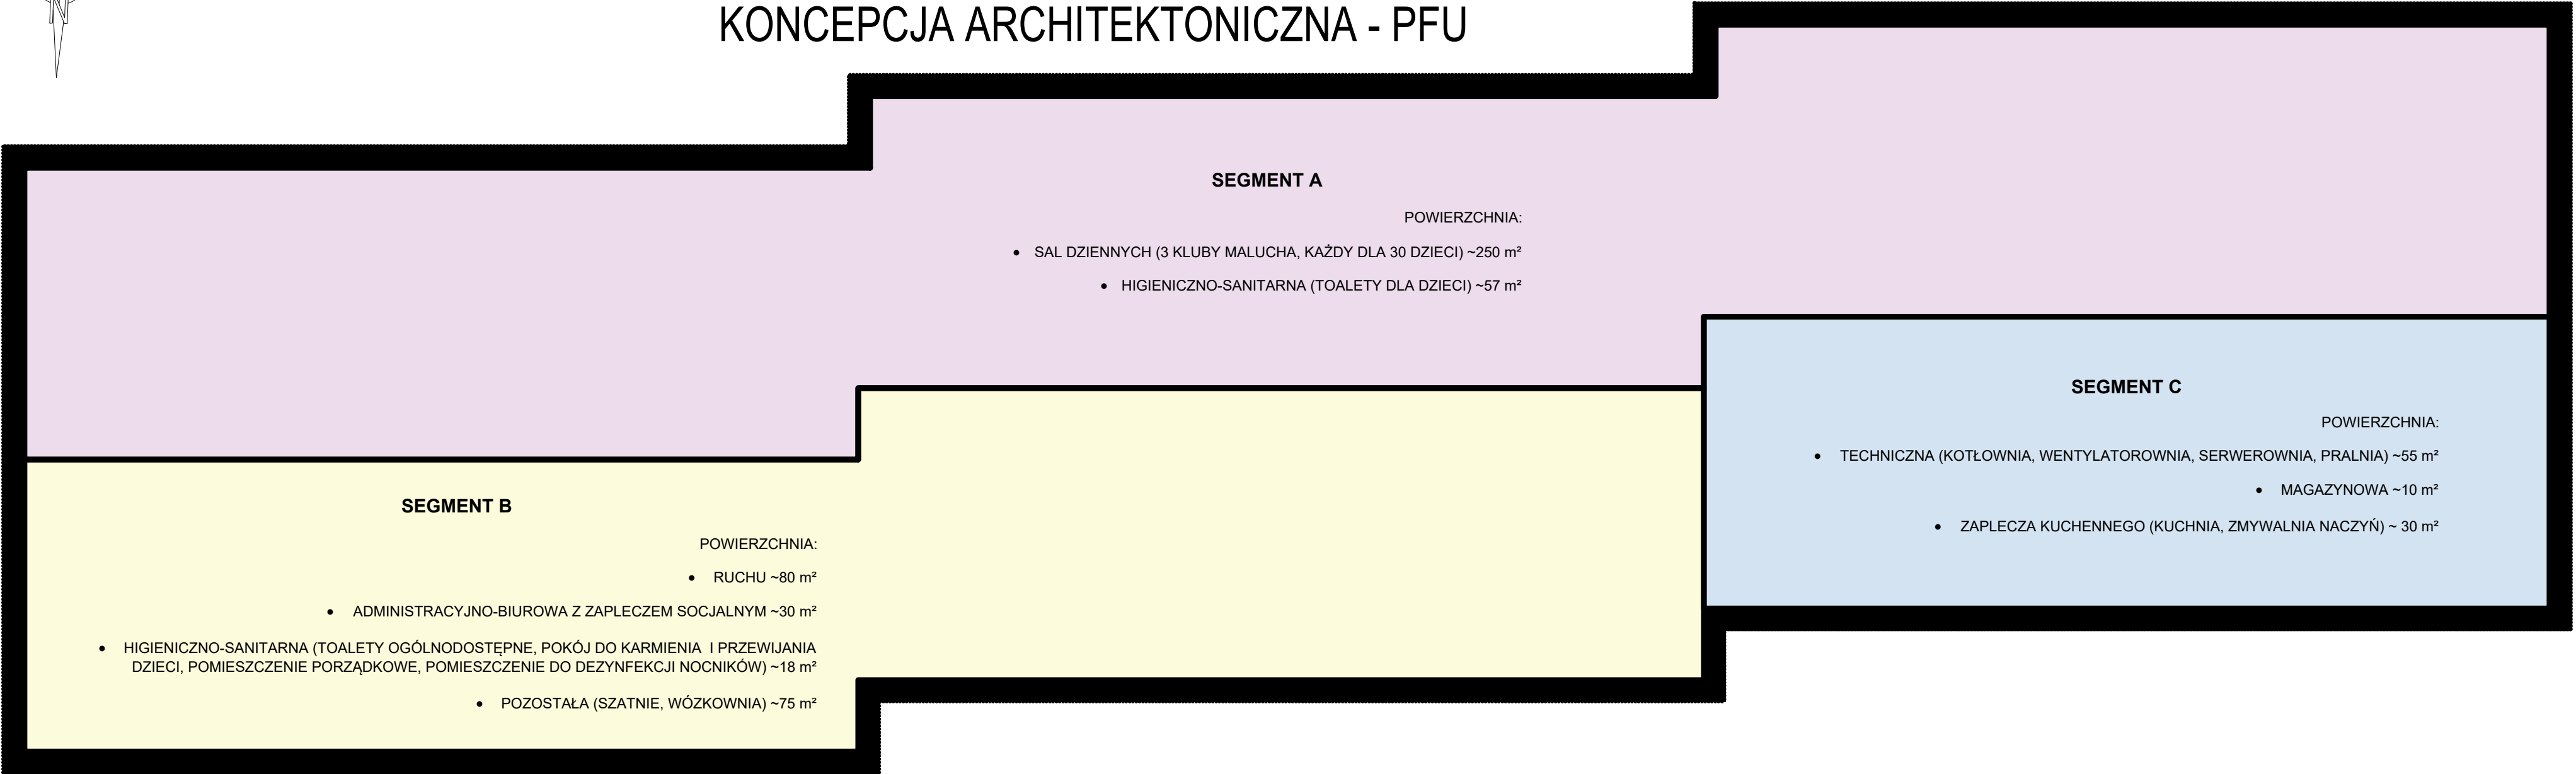

ZESTAWIENIE POWIERZCHNI BUDYNKU	
1. POWIERZCHNIA NETTO ~605 m ²	
1.1. POWIERZCHNIA UŻYTKOWA ~470 m ²	
- SAL DZIENNYCH (3 KLUBY MALUCHA, KAŻDY DLA 30 DZIECI) ~250 m ²	
- ADMINISTRACYJNO-BIUROWA Z ZAPLECZEM SOCJALNYM ~30 m ²	
- HIGIENICZNO-SANITARNA ~75 m ²	
- ZAPLECZA KUCHENNEGO (KUCHNIA, ZMYWALNIA NACZYŃ) ~ 30 m ²	
- MAGAZYNOWA ~10 m ²	
- POZOSTAŁA (SZATNIE, WÓZKOWNIA) ~75 m ²	
1.2. POWIERZCHNIA RUCHU ~80 m ²	
1.3. POWIERZCHNIA USŁUGOWO-TECHNICZNA (KOTŁOWNIA, WENTYLATOROWNIA, SERWEROWNIA, PRALNIA) ~55 m ²	
2. POWIERZCHNIA ZABUDOWY ~710 m ²	