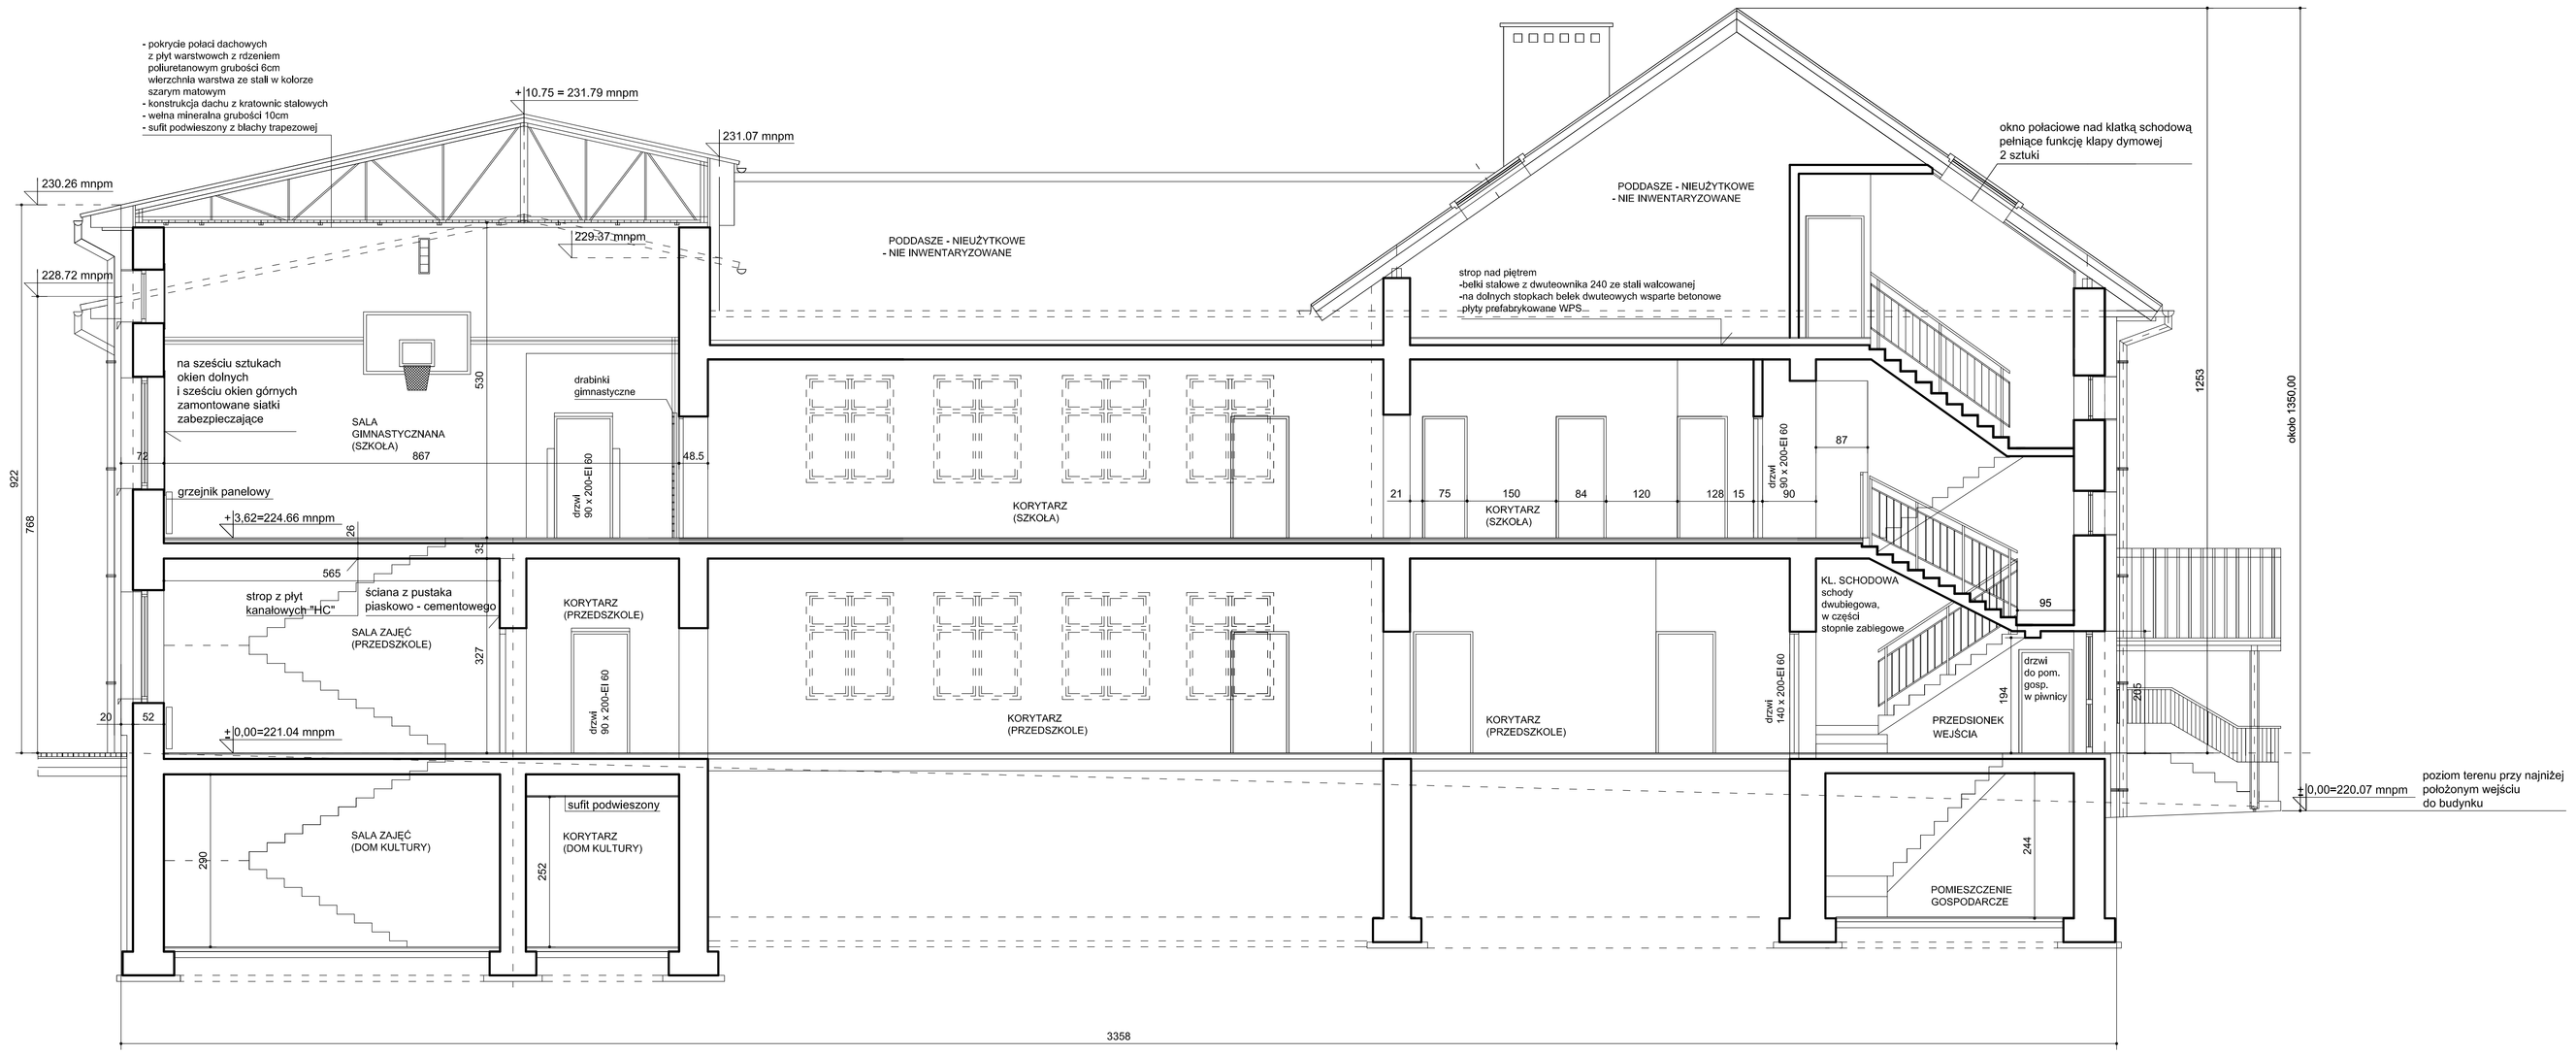

PRZEKRÓJ A - A

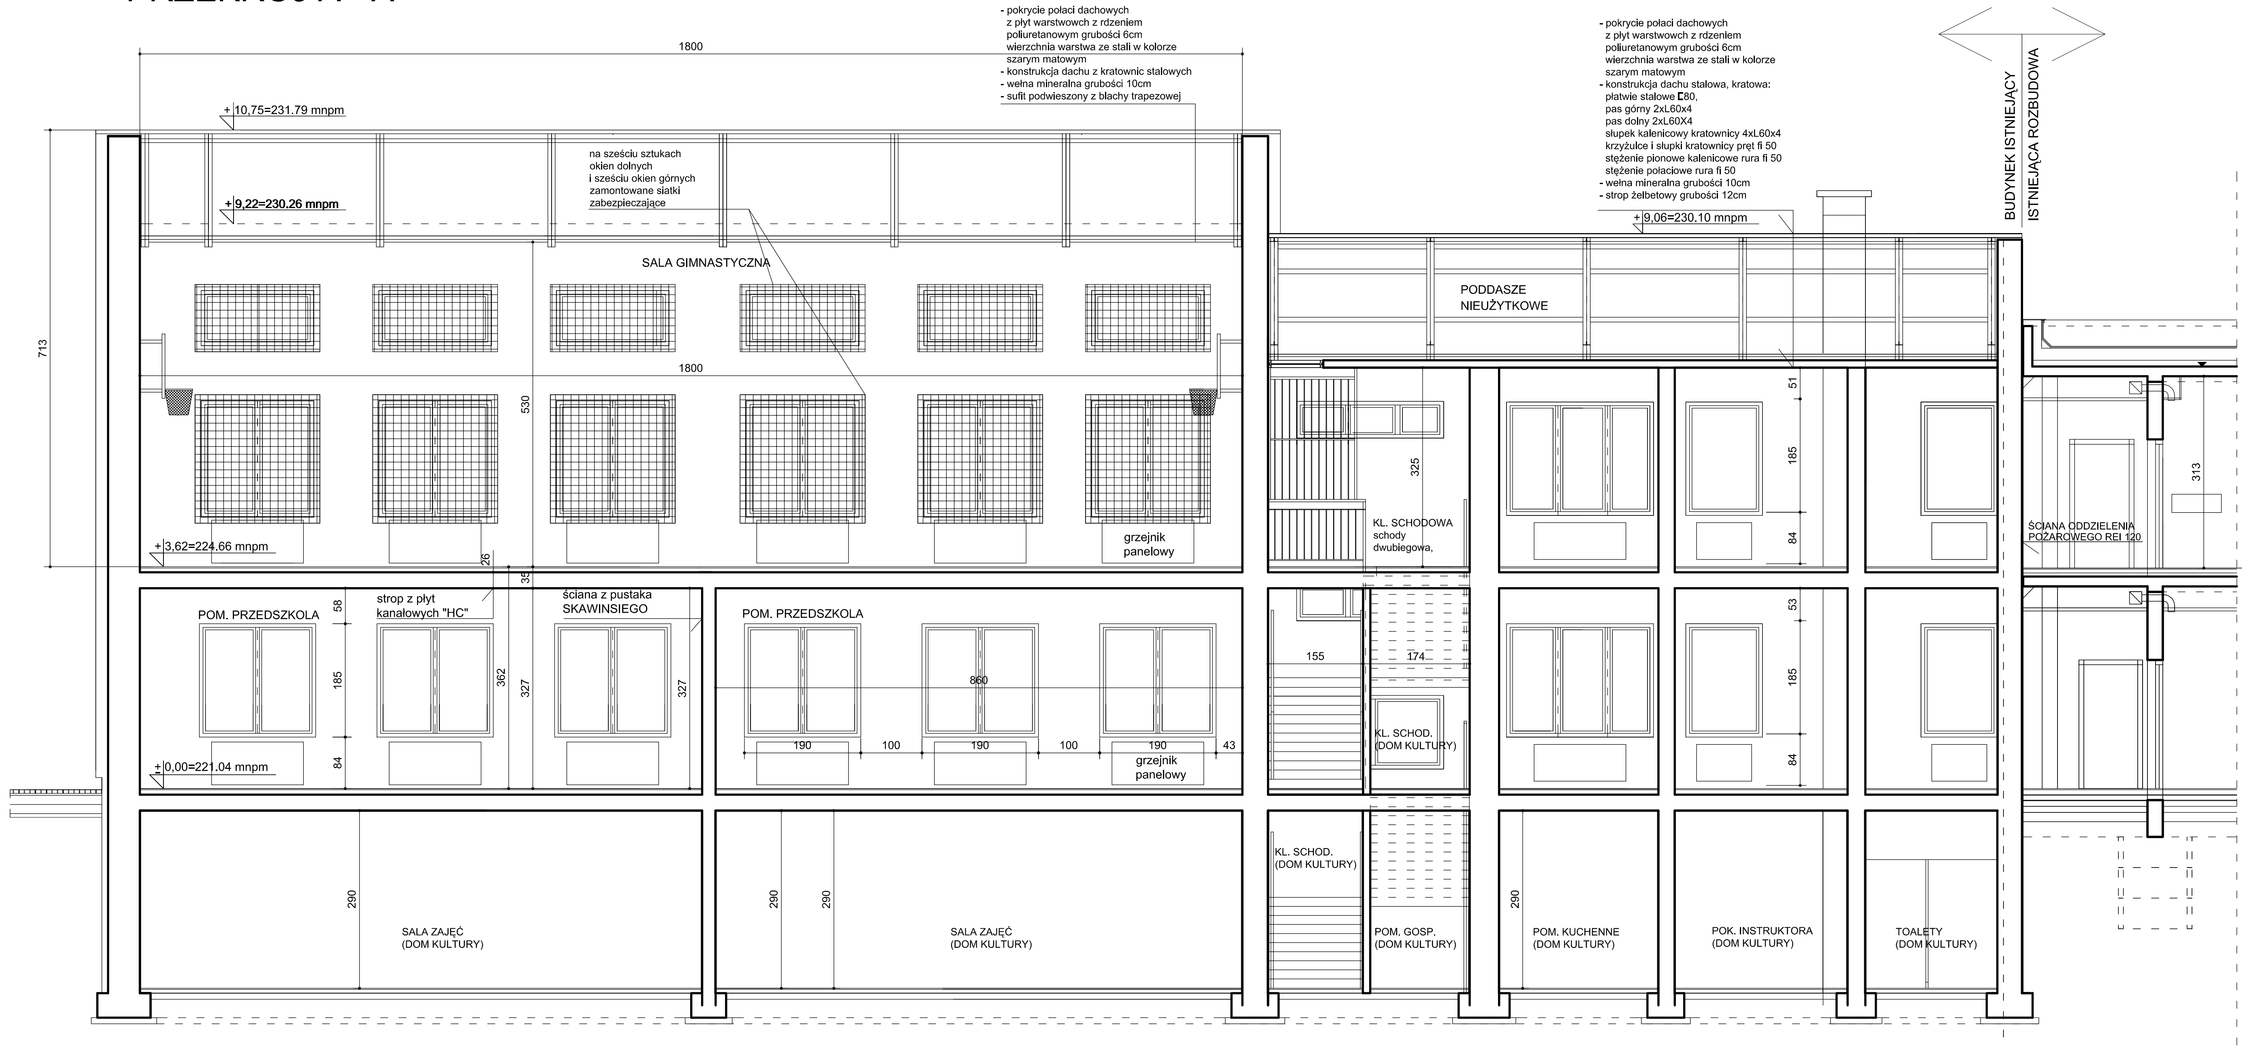

PRZEKRÓJ B - B

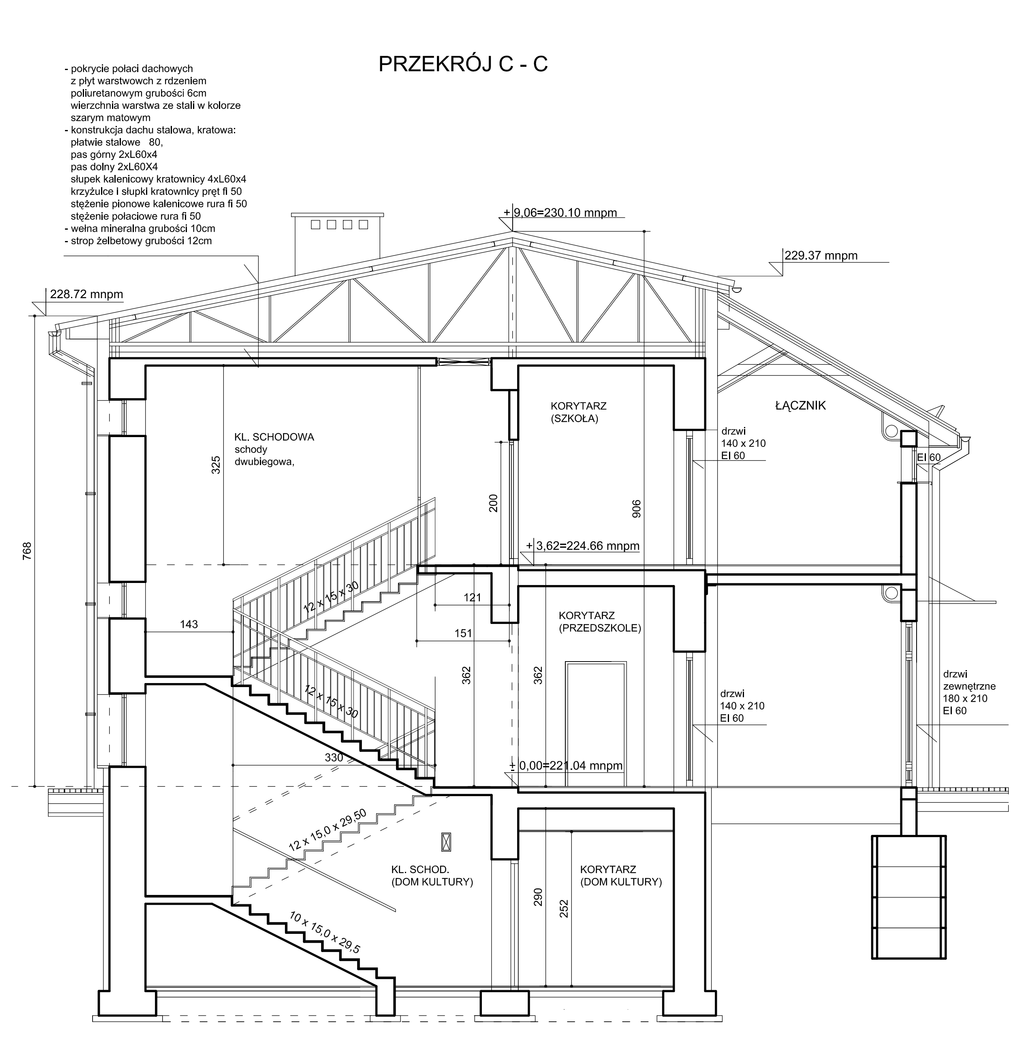

nazwa obiektu budowlanego	Szkoła Podstawowa
adres obiektu budowlanego	Szkoła Podstawowa im. Św. Jana Bosko Zakrzów 323 32 - 003 Podłęże
tytuł	Przebudowa sali gimnastycznej na dwie sale lekcyjne, salkę zajęć indywidualnych, korytarz, zamurowanie górnego pasa okiennego sali gimnastycznej, wykonanie otworu okiennego w salce zajęć indywidualnych, wyodrębnienie przedsionka w łączniku z istniejącą rozbudową, wymianę instalacji wentylacji, instalacji elektrycznej, c.o. i wentylacji grawitacyjnej, dostosowanie budynku do wytycznych zawartych w EKSPERTYZIE TECHNICZNEJ inż. stanu ochrony p.poż. w Szkole Podstawowej im. św. Jana Bosko w Zakrzowie.
przedmiot rysunku	INWENT. PRZEKRÓJ A-A, B-B, C-C
skala	1 : 50
numer rysunku	5
imię i nazwisko projekt. przebud.	Joanna Matuszek
specjalność	mgr inż. arch.
numer uprawnień	BPP Upr. 32/82
data i podpis	maj 2023r