


Budynek Wydziału Fizyki UAM

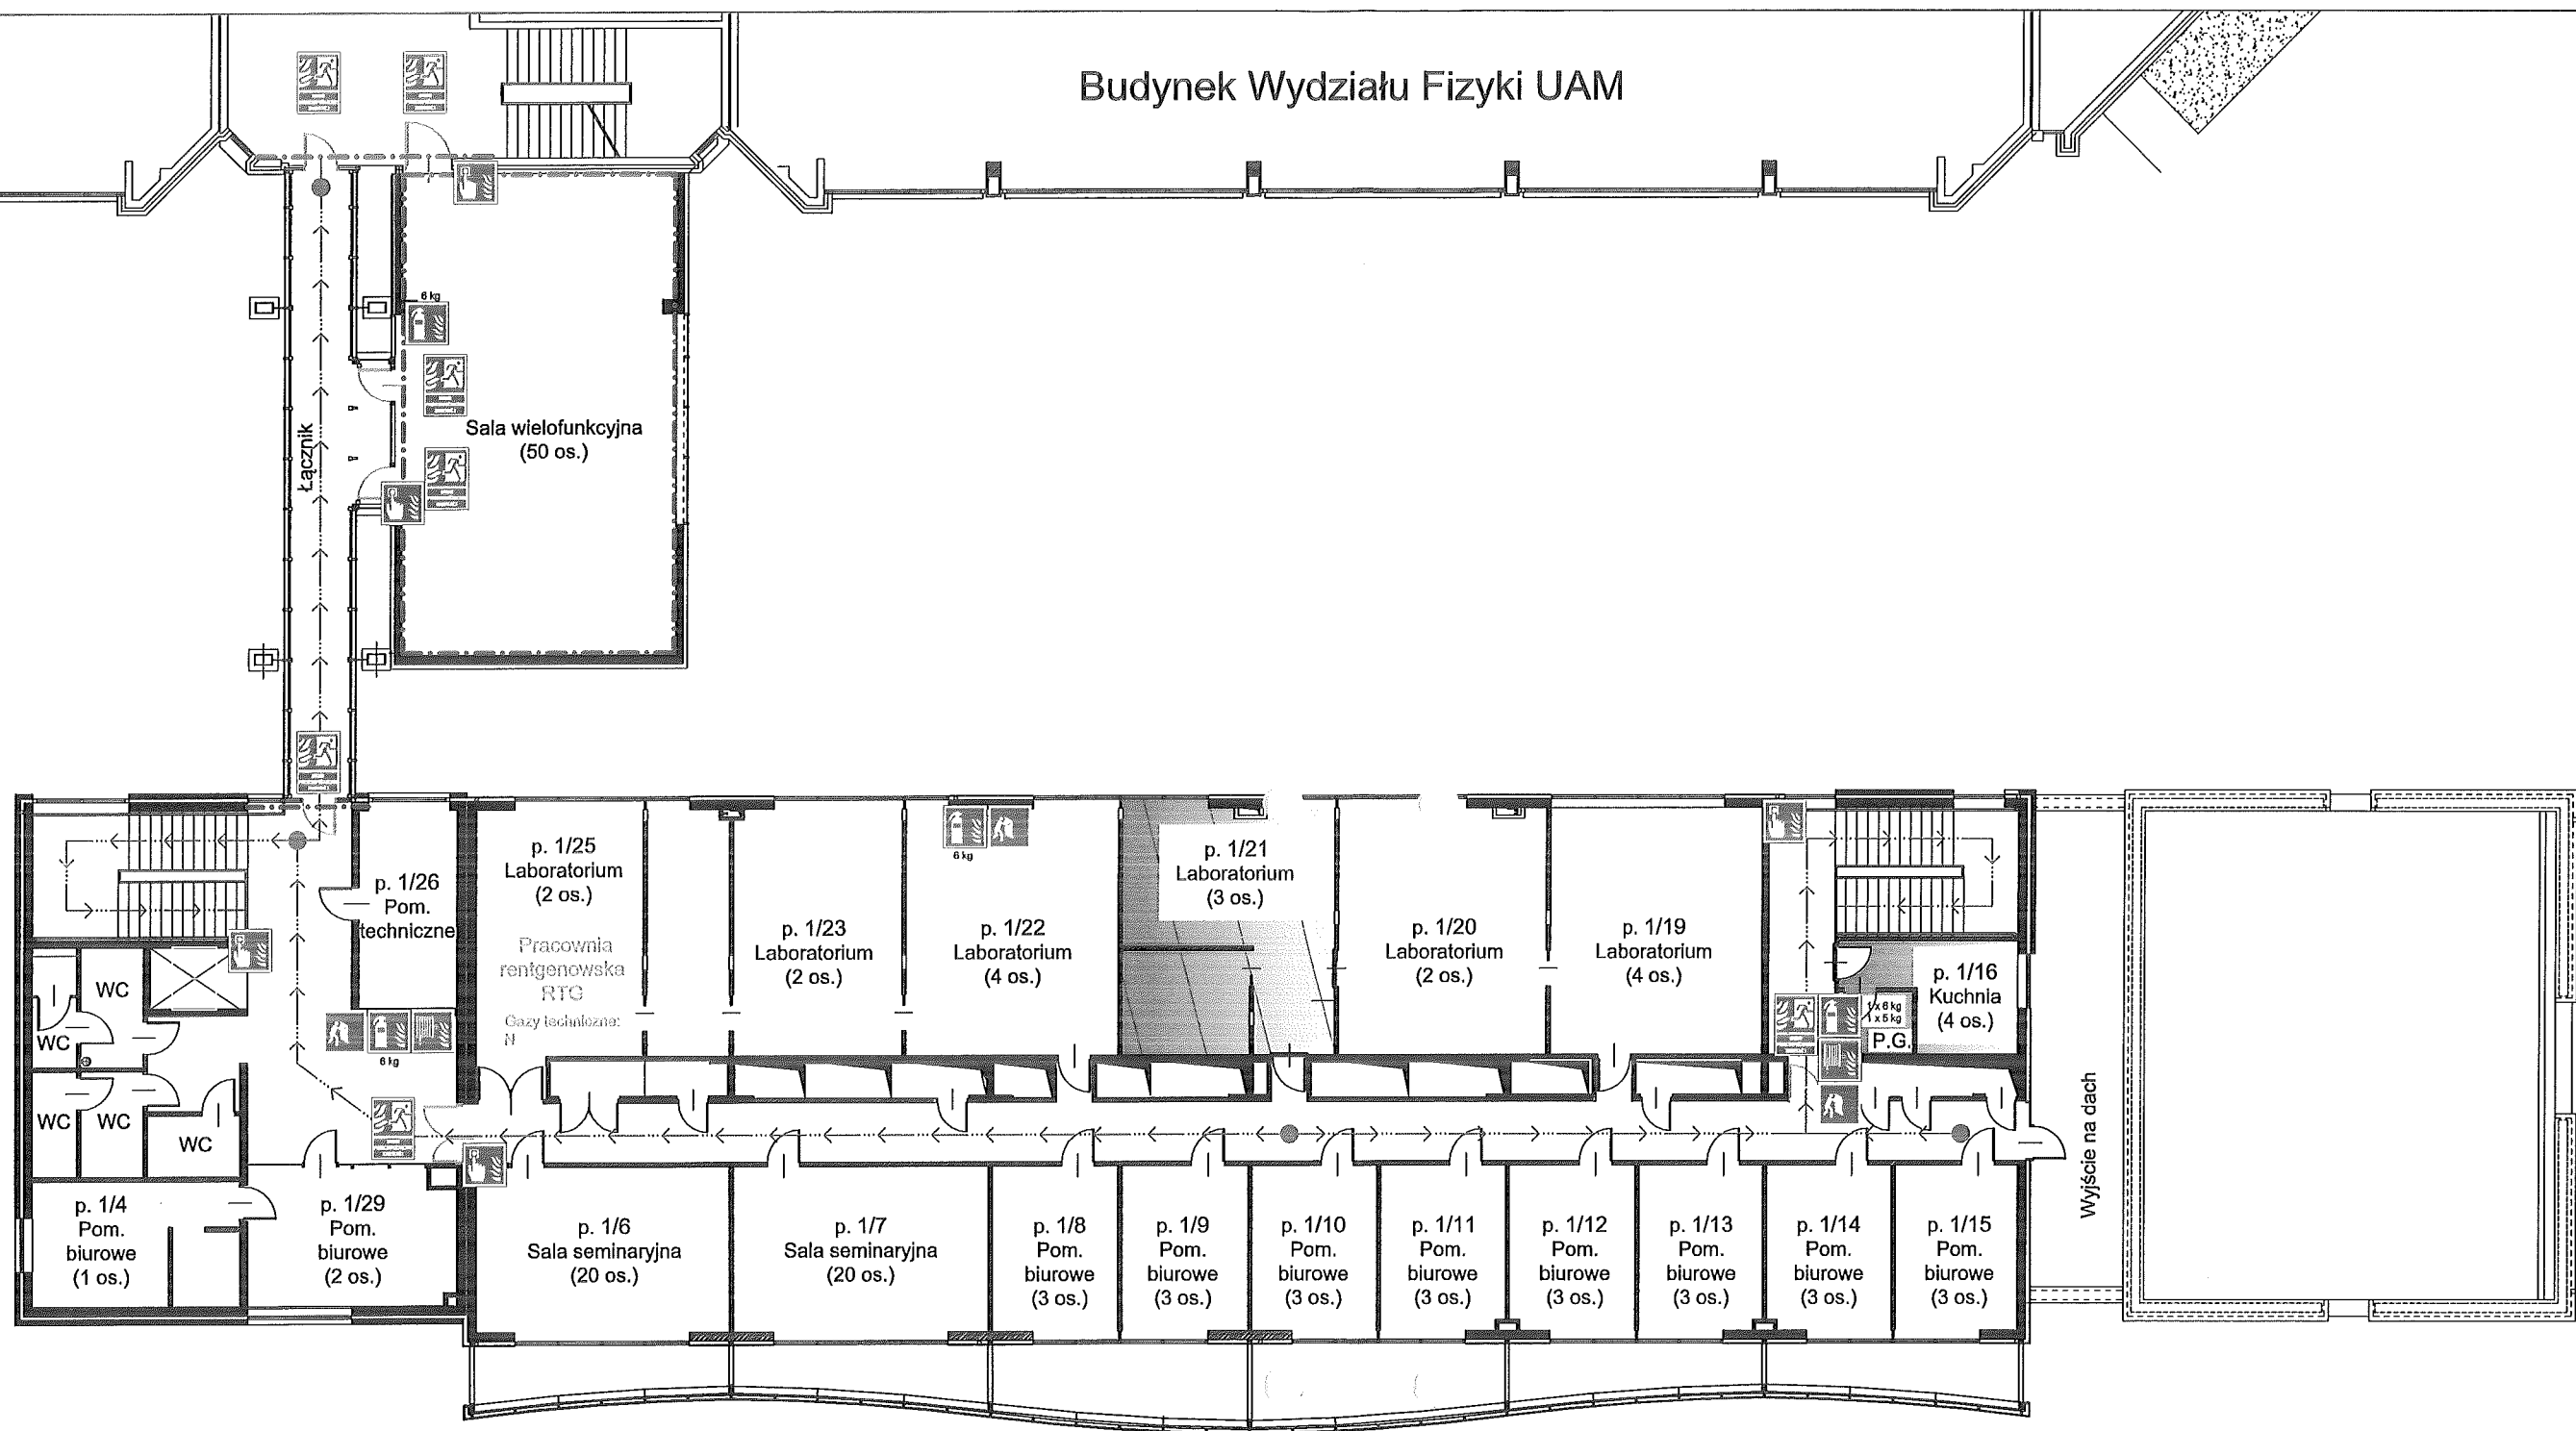

Prawa autorskie tego rysunku są własnością FIREPROOF ZABEZPIECZENIA PRZECIWPOŻAROWE Sp. z o.o. Sp. k. Bez odpowiedniej zgody nie może być on wykorzystywany lub reprodukowany

LEGENDA

- Kierunek ewakuacji
- Gaśnica przenośna
- Koc gaśniczy
- Hydrant wewnętrzny 25
- Ręczny Ostrzegacz Pożarowy
- Drzwi przeciwpożarowe
- Granica stref pożarowych

UWAGI

Powierzchnia wewnętrzna: ok. 1100 m²

Przewidywana liczba osób na kondygnacji : 88

Główne materiały palne występujące w pomieszczeniach:
-drewniane meble (materiałowe obicia),
-wyposażenie laboratoriów z tworzyw sztucznych,
-papierowa dokumentacja.

W laboratoriach mogą znajdować się butle z gazami technicznymi - ich ogrzanie grozi możliwością wystąpienia wybuchu.

INWESTYCJA	CNBM ul. Wszechnicy Piastowskiej 3, 61-614 Poznań, nr działki 39/5, powiat Poznań, obręb Umultowo	INWESTOR	Uniwersytet im. Adama Mickiewicza w Poznaniu	NUMER RYSUNKU	R4
JEDNOSTKA PROJEKTUJĄCA	FIREPROOF ZABEZPIECZENIA PRZECIWPOŻAROWE Sp. z o.o. Sp. k. ul. Piątkowska 39/17, 60-648 Poznań tel. +48 669 499 726 biuro@fireproof24.pl				
Tytuł rysunku	CNBM - Piętro 1				
OPRACOWAŁ	mgr inż. Bartosz Gościński		PODPIS		
BRANŻA	IBP	DATA	12.2021	SKALA	1:200
				FORMAT	420x297