


1:200

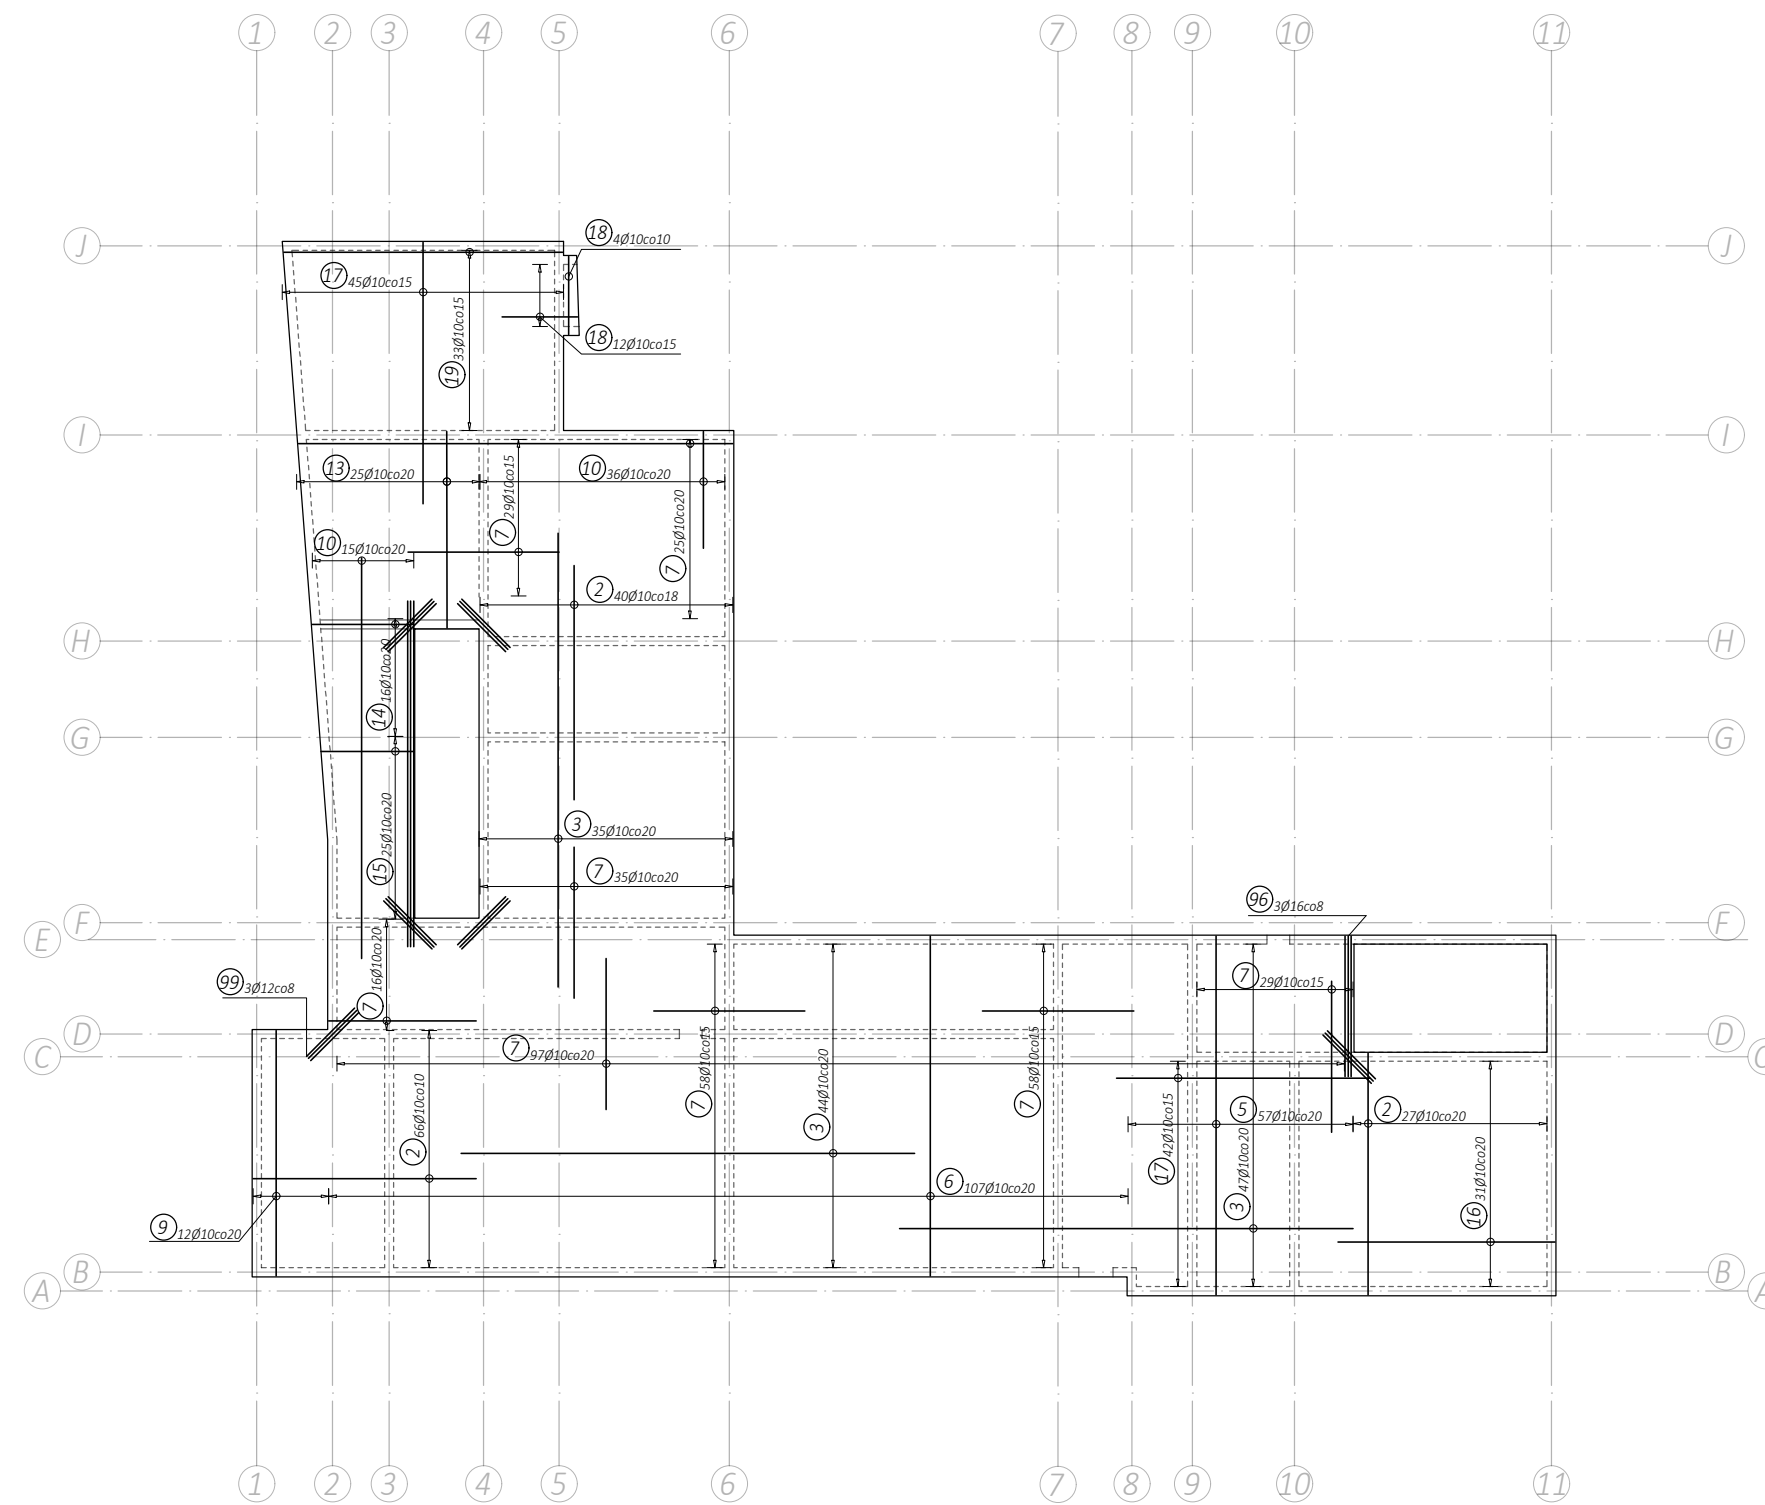

Uwagi materiałowe:
Beton: C25/30
Otulina - belki/ trzpienie: 25mm
Otulina - belki/ trzpienie (R):35mm
Otulina - płyty: 20mm
Klasa ekspozycji: XC1
Zbrojenie: A-IIIN
0.00 - 202.68m n.p.m.

00	H
----	---