"PRECYZJA"
tel. (012)28 18 450, 0501 480 466
Podłęże 103, 32-003 Podłęże
NIP 683-156-26-08 Regon 356887958

# MAPA DO CELÓW PROJEKTOWYCH

SKALA 1:500

SEKCJA 7.125.15.01.4.4, -15.02.3.3, -15.07.1.1, -15.06.2.2

Powiat: wielicki
Gmina: 121904_5, Niepołomice-G
Obręb: Nr 0001, Chobot
Działki: 102/1, 103/1, 103/3, 103/4

Układ współrzędnych: 2000
Układ odniesienia H: PL-EVRF2007-NH
Nr zgłoszenia: 6640.3489.2025
Nr ks. rob. 04/06/2025

Mapa powstała z pomiaru bezpośredniego w terenie i na podstawie sekcji mapy zasadniczej

Treść mapy jest zgodna z terenem na m-c czerwiec 2025r

Granice przedmiotowych działek wkreślone zostały na podstawie dostępnych baz danych geodezyjnych pobranych z PODGiK w Wieliczce

Mapa została wykonana bez ustalenia obciążeń dot. służebności gruntowych

W zakresie opracowania znajdują się projektowane sieci GESUT uzgodnione na naradach koordynacyjnych.

Mapa w swojej treści zawiera elementy miejscowego planu zagospodarowania

Legenda:

linia rozgraniczająca tereny o różnym przeznaczeniu oraz o różnych warunkach ich zabudowy i zagospodarowania

nieprzekraczalna linia zabudowy

Poświadczam, że niniejszy dokument został opracowany w wyniku prac geodezyjnych i kartograficznych, których rezultaty zawiera operat techniczny pozytywnie zweryfikowany. Jednocześnie informuję, że jestem świadoma odpowiedzialności karnej za złożenie fałszywego oświadczenia

| | |
|---|---|
| Identyfikator zgłoszenia prac geodezyjnych | 6640.3489.2025 |
| Organ służby geodezyjnej, który otrzymał zgłoszenie | STAROSTA WIELICKI |
| Wykonawca prac geodezyjnych | "PRECYZJA" 32-003 Podłęże 103 |
| Nr oraz data sporządzenia dokumentu zawierającego wynik pozytywnej weryfikacji | Protokół Weryfikacji Nr 6640.3489.2025...96343 z daty 23.06.2025r |
| Imię i nazwisko oraz nr uprawnień zawodowych kierownika prac | GEODETA UPRAWNIONY nr 18334 mgr inż. Teresa Grochot-Płoskonka |

23.06.2025r. T. Grochot-Płoskonka

Sporządzono: 13.06.2025r
mgr inż. Teresa Grochot-Płoskonka
nr upr.18334 zakres 1,2

7.125.15.01.4.4
7.125.15.02.3.3

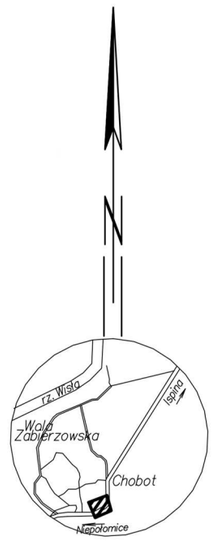


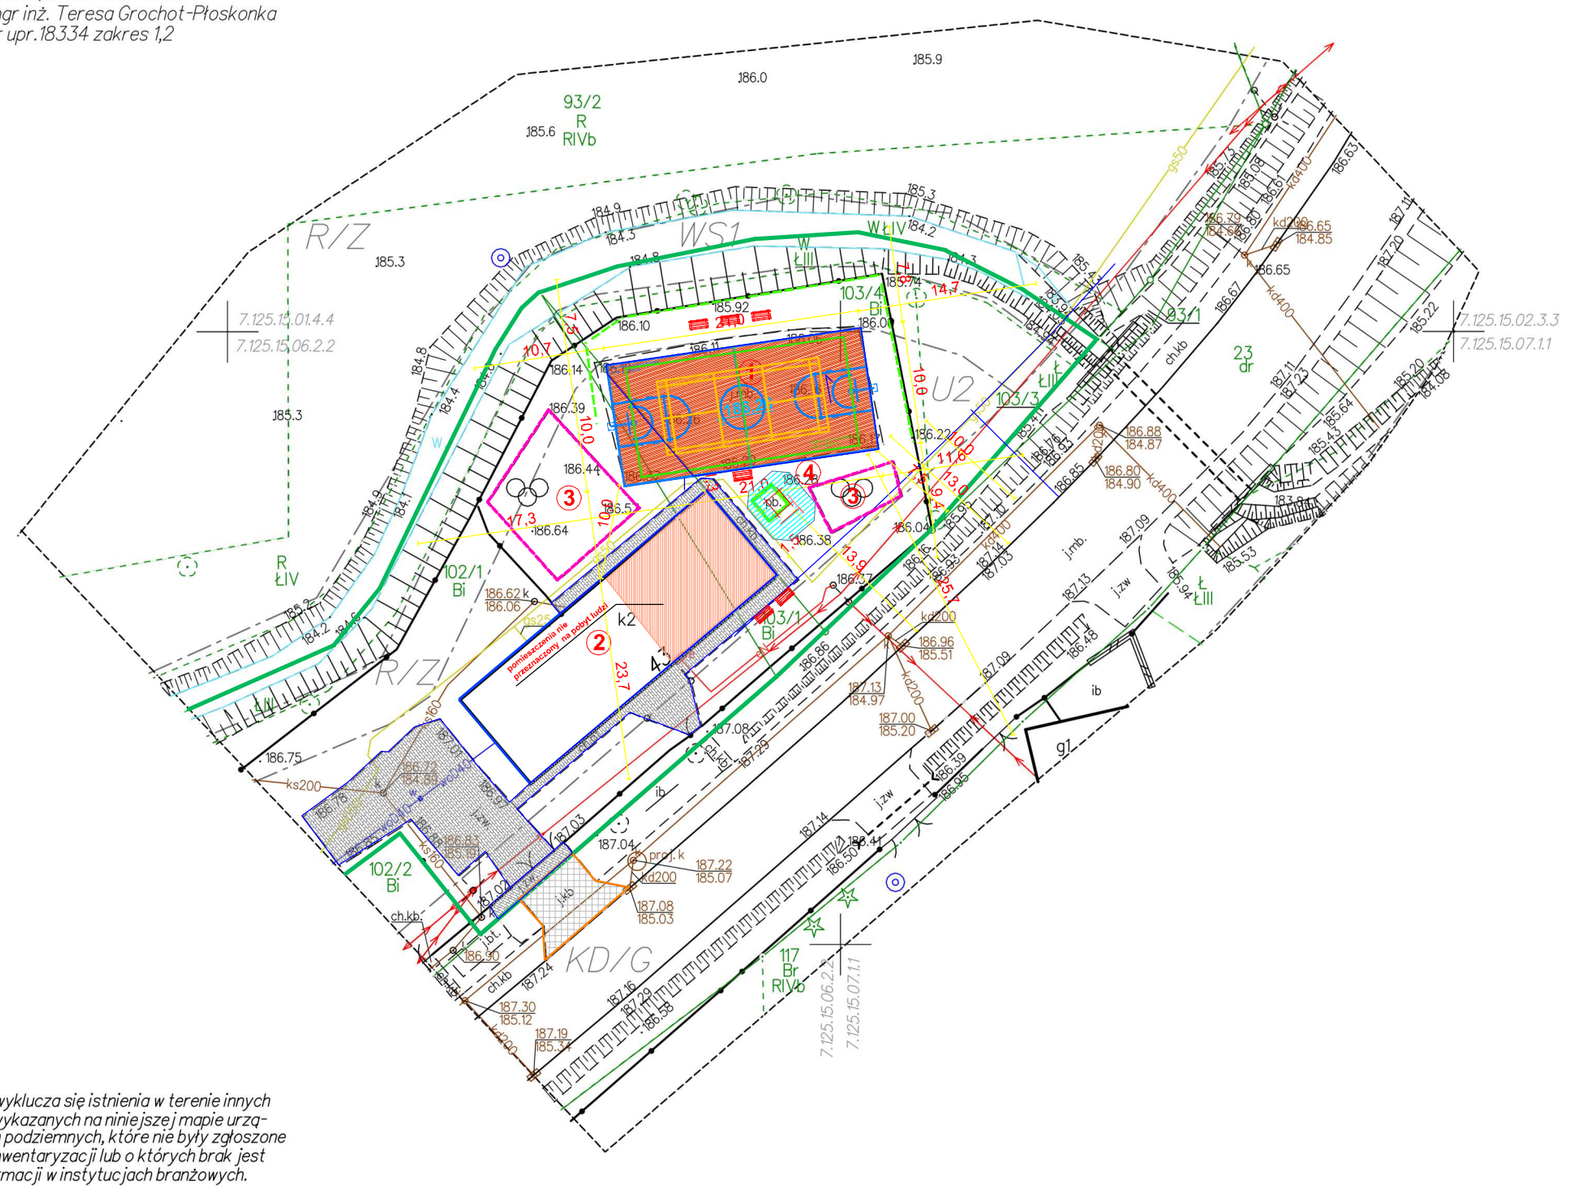


Nie wyklucza się istnienia w terenie innych nie wykazanych na niniejszej mapie urządzeń podziemnych, które nie były zgłoszone do inwentaryzacji lub o których brak jest informacji w instytucjach branżowych.

Warunkiem rozpoczęcia prac budowlanych jest wytyczenie w terenie projektowanej budowli, a po jej zakończeniu wykonanie inwentaryzacji powykonawczej przez jednostkę wykonastwa

LEGENDA:

1. PRZEBUDOWA BOISKA WIELOFUNKCYJNEGO wym.10,0x21,0m (boisko częściowo ogrodzone –piłkochwyty wys. do 5m)
   PROJEKTOWANE WIELOFUNKCYJNE BOISKO SPORTOWE:
   – BOISKO DO GRY W KOSZYKÓWKĘ ( kol.niebieski)
   – BOISKO DO GRY W SIATKÓWKĘ ( kol.zielony)
   – BOISKO DO GRY W BADMINTONA (kol. pomarańczowy )
2. istniejący budynek Dom Kultury ZL II ( działka nr 102/1 , 103/1 ,103/4) konstrukcja murowana–NRO – nie rozprzestrzeniajacy ognia
3. istniejący plac zabaw
4. projektowana siłownia zewnętrzna wraz z nawierzchnią bezpieczna jako element małej architektury służącej rekreacji codziennej – street workout

granica działek działek nr 102/1 , 103/1 ,103/4 =zasięg uciążliwości, hałas =obszar oddziaływania

186,26 projektowane rzędne terenu – boiska

projektowane piłkochwyty na wys. 5m – 45 mb

likwidacja istniejącej płaskownicy

istniejące ogrodzenia

istniejąca skarpa

istniejący teren utwardzony

istniejący zjazd z drogi publicznej –wojewódzkiej KD–G dz. nr 21 po przez do działek nr 102/1 , 103/1 ,103/4

wymiana istniejących ławek parkowych – zły stan urządzeń – 6szt.

Nawierzchnią poliuretanową w kolorze ceglastym - liniami rozgraniczającymi boiska w kolorze niebieski ,zielony i pomarańczowy

| | |
|---|---|
| INWESTOR: | MIIASTO I GMINA NIEPO?OMICE |
| ADRES: | PLAC ZWYCI?STWA 13 ,32–005 Niepo?omice |
| OBIEKT: | PRZEBUDOWA BOISKO SPORTOWE wraz z pi?kochwytami |
| LOKALIZACJA: | DZ. NR 102/1 ,103/1 ,103/3 , 103/4 W M. CHOBOT GM. NIEPOŁOMICE |
| BRANŻA: | ARCHITEKTURA |
| TEMAT: | PROJEKT ZAGOSPODAROWANIA DZIA?KI |
| PROJEKTOWAŁ: | DATA: SIERPIE? 2025 |
| mgr in?. arch. Joanna Dziedzic spec. architektoniczna K?pan?w 17 ,32–740 ?opan?w NR.UPR.MPOIA/103/2017 | |
| OPRACOWAŁ: | SKALA: 1 : 500 |
| MGR IN?. TOMASZ FERENC 32–733 TRZCIANA 424 UPRAWNIONY DO KIEROWANIA ROBOTAMI BUDOWLANYMI W SPECJALNOŚCI KONSTRUKCYJNO–BUDOWLANEJ BEZ OGRANICZE? NR UPRAWNIE? MAP: OIIB/KK/0055–0114/17 | NR RYS.: P–01 |
| BIURO PROJEKTÓW, ARCHITOM, LIDIA FERENC, 32–733 TRZCIANA 424 tel. 663 024 814 | |
| Projekt wykonano w programie ZWCAD 2021 licencja nr | |