

Nazwa rysunku:  
PROFIL PO OSI PODŁUŻNEJ LĄDOWISKA  
W OBSZARZE "A"


Skala:  
**1: 900**  
**1000**

Numer rysunku:  
**2**

Opracowanie: mgr inż. Szymon Łodyga  
Data: 29.11.2022r.  
Podpis:

Lokalizacja:  
Szpital Powiatowy w Limanowej  
im. Miłosierdzia Bożego  
ul. Józefa Piłsudskiego 61  
34-600 Limanowa

Orientacja:  
**SE**

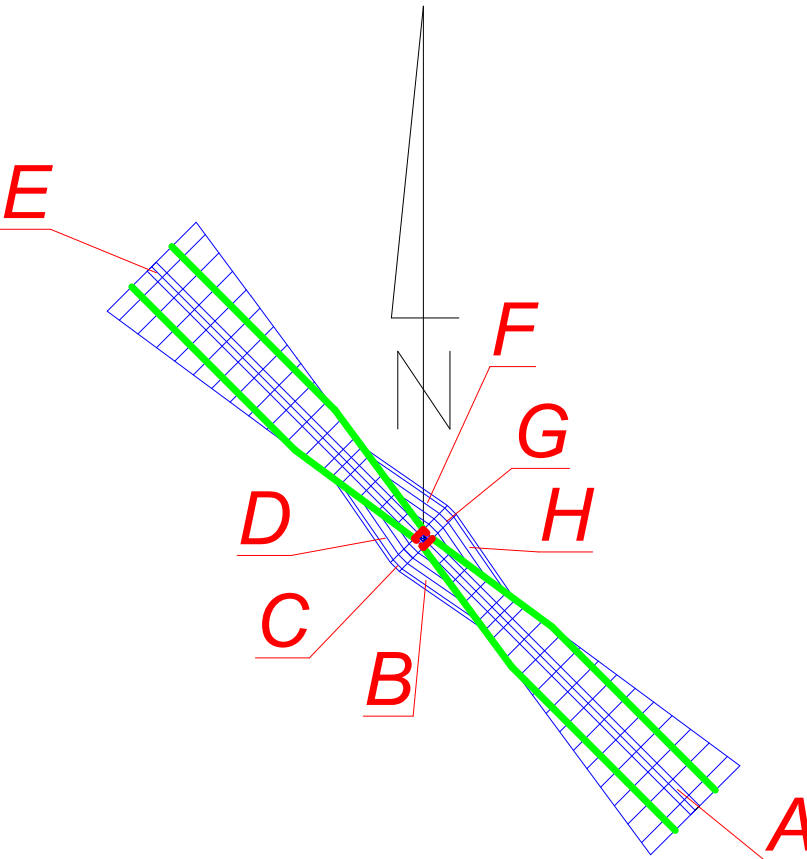

PŁASZCZYZNA O NACHYLENIU 1:6

GŁÓWNY KIERUNEK PODEJŚCIA 315° GEO  
MAX. WYS. OBIEKTÓW NATURALNYCH

OPINIA POZYTYWNA  
Dokumentacja uzgodniona z  
Działem Operacji Lotniczych LPR

ZATWIERDZONE  
Przez Leszek Sawicki o godz. 10:39, 18/1/23

wys. 385,2 m  
STREFA BEZPIECZEŃSTWA  
-33,3 m-

