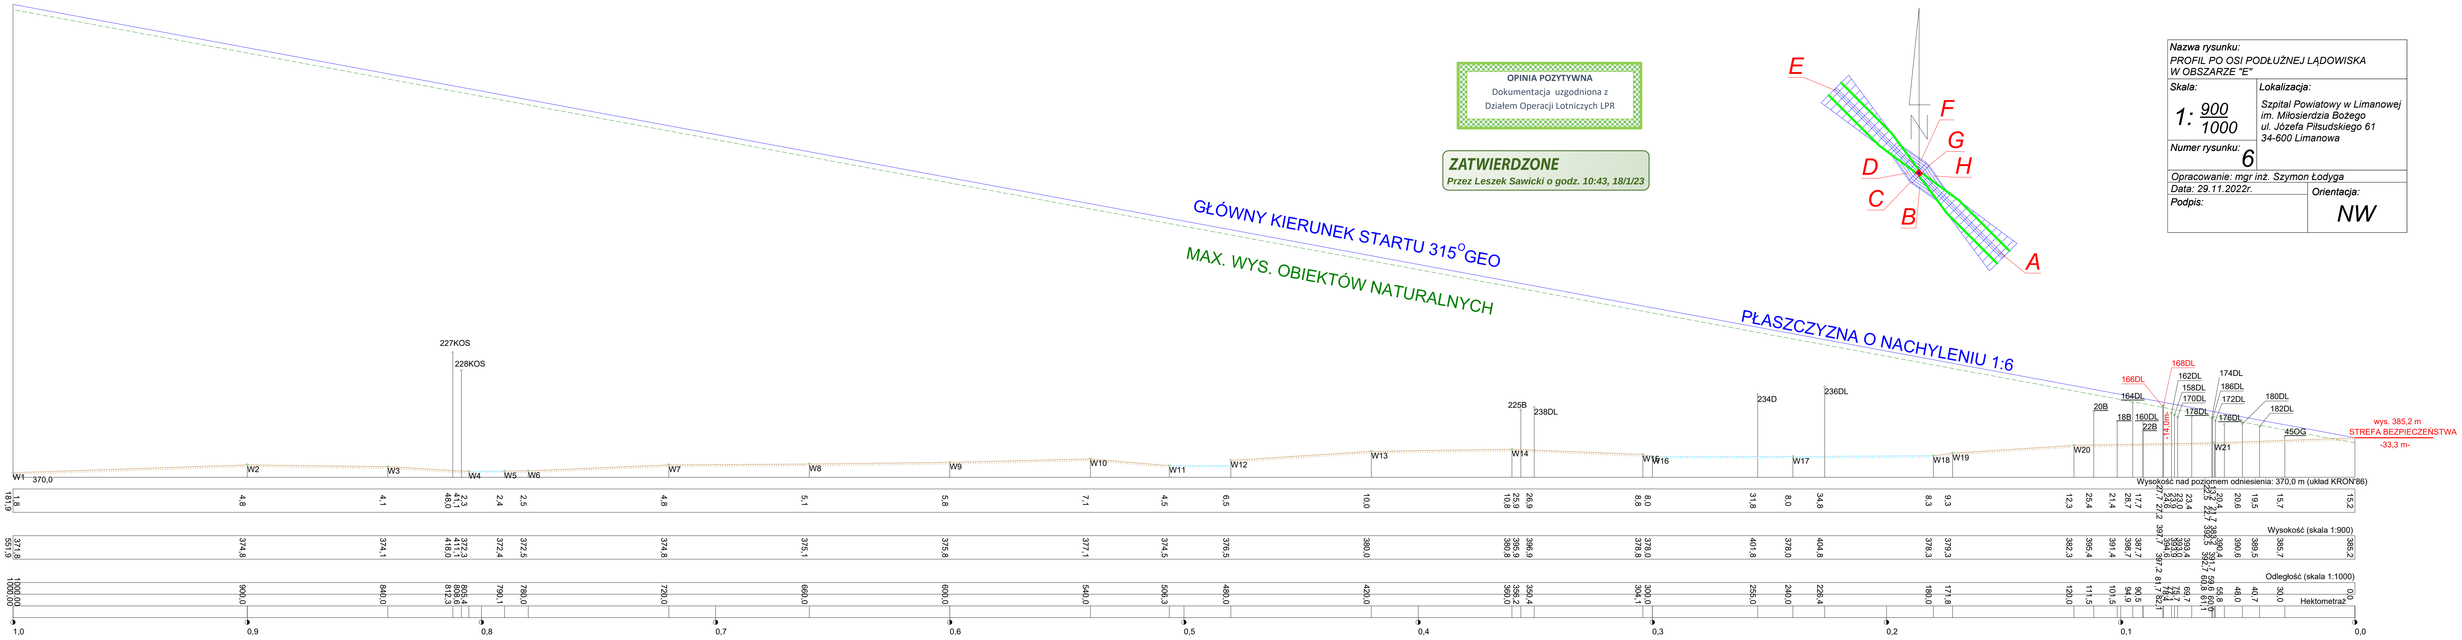

OPINIA POZYTYWNA
Dokumentacja uzgodniona z
Działem Operacji Lotniczych LPR

ZATWIERDZONE
Przez Leszek Sawicki o godz. 10:43, 18/1/23

Nazwa rysunku:	
PROFIL PO OSI PODŁUŻNEJ LĄDOWISKA W OBSZARZE "E"	
Skala: 1: 900/1000	*Lokalizacja:* *Szpital Powiatowy w Limanowej im. Miłosierdzia Bożego ul. Józefa Piłsudskiego 61 34-600 Limanowa*
Numer rysunku: 6	
Opracowanie: mgr inż. Szymon Łodyga	
Data: 29.11.2022r.	*Orientacja:* NW
Podpis:	